

**ВНЕСЕНИЕ ИЗМЕНЕНИЙ В УТВЕРЖДАЕМУЮ ЧАСТЬ
ДОКУМЕНТАЦИИ ПО ПЛАНИРОВКЕ ТЕРРИТОРИИ
ПРОЕКТ МЕЖЕВАНИЯ ТЕРРИТОРИИ**

**В ГОРОДЕ УССУРИЙСКЕ В ГРАНИЦАХ
УЛИЦЫ ПУШКИНА, УЛИЦЫ НЕКРАСОВА, УЛИЦЫ КРЕСТЬЯСКАЯ,
УЛИЦЫ ЛЕНИНА**

ОСНОВНАЯ ЧАСТЬ

Согласованно

г. Уссурийск
2022 г.

***ВНЕСЕНИЕ ИЗМЕНЕНИЙ В УТВЕРЖДАЕМУЮ ЧАСТЬ
ДОКУМЕНТАЦИИ ПО ПЛАНИРОВКЕ ТЕРРИТОРИИ
ПРОЕКТ МЕЖЕВАНИЯ ТЕРРИТОРИИ***

***В ГОРОДЕ УССУРИЙСКЕ В ГРАНИЦАХ
УЛИЦЫ ПУШКИНА, УЛИЦЫ НЕКРАСОВА, УЛИЦЫ КРЕСТЬЯСКАЯ,
УЛИЦЫ ЛЕНИНА***

ОСНОВНАЯ ЧАСТЬ

Исполнитель:

Попова А.С.

*г. Уссурийск
2022г.*

Содержание тома (основная часть)

Обозначение	Наименование	Примечание
2119.08.22-ПМТ -1	Раздел 1. Проект межевания территории. Графическая часть	
2119.08.22-ПМТ -1	Раздел 2. Проект межевания территории. Текстовая часть	

[illegible]

Состав документации по планировке территории

№ тома	Обозначение	Наименование	Примечание
	2119.08.22-ПМТ	Проект межевания территории	ИП Попова А.С.
I	2119.08.22-ПМТ -1	Основная часть	
II	1065.05.21-ПМТ -2	Материалы по обоснованию	

Согласовано

Взам. инв. №

Подпись и дата

Инв. № подл.

						2119.08.22-ПМТ			
Изм.	Кол.уч.	Лист	№ док.	Подп.	Дата				
Разработал		Попова			09.22	Содержание тома (основная часть)	Стадия	Лист	Листов
							П	1	40
							ИП Попова А.С.		

Содержание

1 Введение.....	12
2 Характеристика территории, на которую осуществляется разработка проекта межевание....	13
3 Перечень и сведения о площади образуемых земельных участков, в том числе возможные способы их образования. Вид разрешенного использования образуемых земельных участков.	13
4 Перечень и сведения о площади образуемых земельных участков, которые будут отнесены к территориям общего пользования или имуществу общего пользования, в том числе в отношении которых предполагаются резервирование и (или) изъятие для государственных или муниципальных нужд	18
5 Сведения о границах территории, в отношении которой утвержден проект межевания, содержащие перечень координат характерных точек этих границ в системе координат, используемой для ведения Единого государственного реестра недвижимости.....	19
6 Сведения об установленных красных линиях, содержащие перечень координат характерных точек этих границ в системе координат, используемой для ведения Единого государственного реестра недвижимости.....	19
7 Каталог координат, образуемых и исправляемых земельных участков, публичных сервитутов	20


Согласовано					

Взам. инв. №

Полишь и дата

Инв. № полл.

						2119.08.22-ПМТ			
Изм.	Кол.уч.	Лист	№ док.	Подп.	Дата				
Разработал		Попова			09.22	Содержание тома (основная часть)	Стадия	Лист	Листов
							П	1	40
							ИП Попова А.С.		

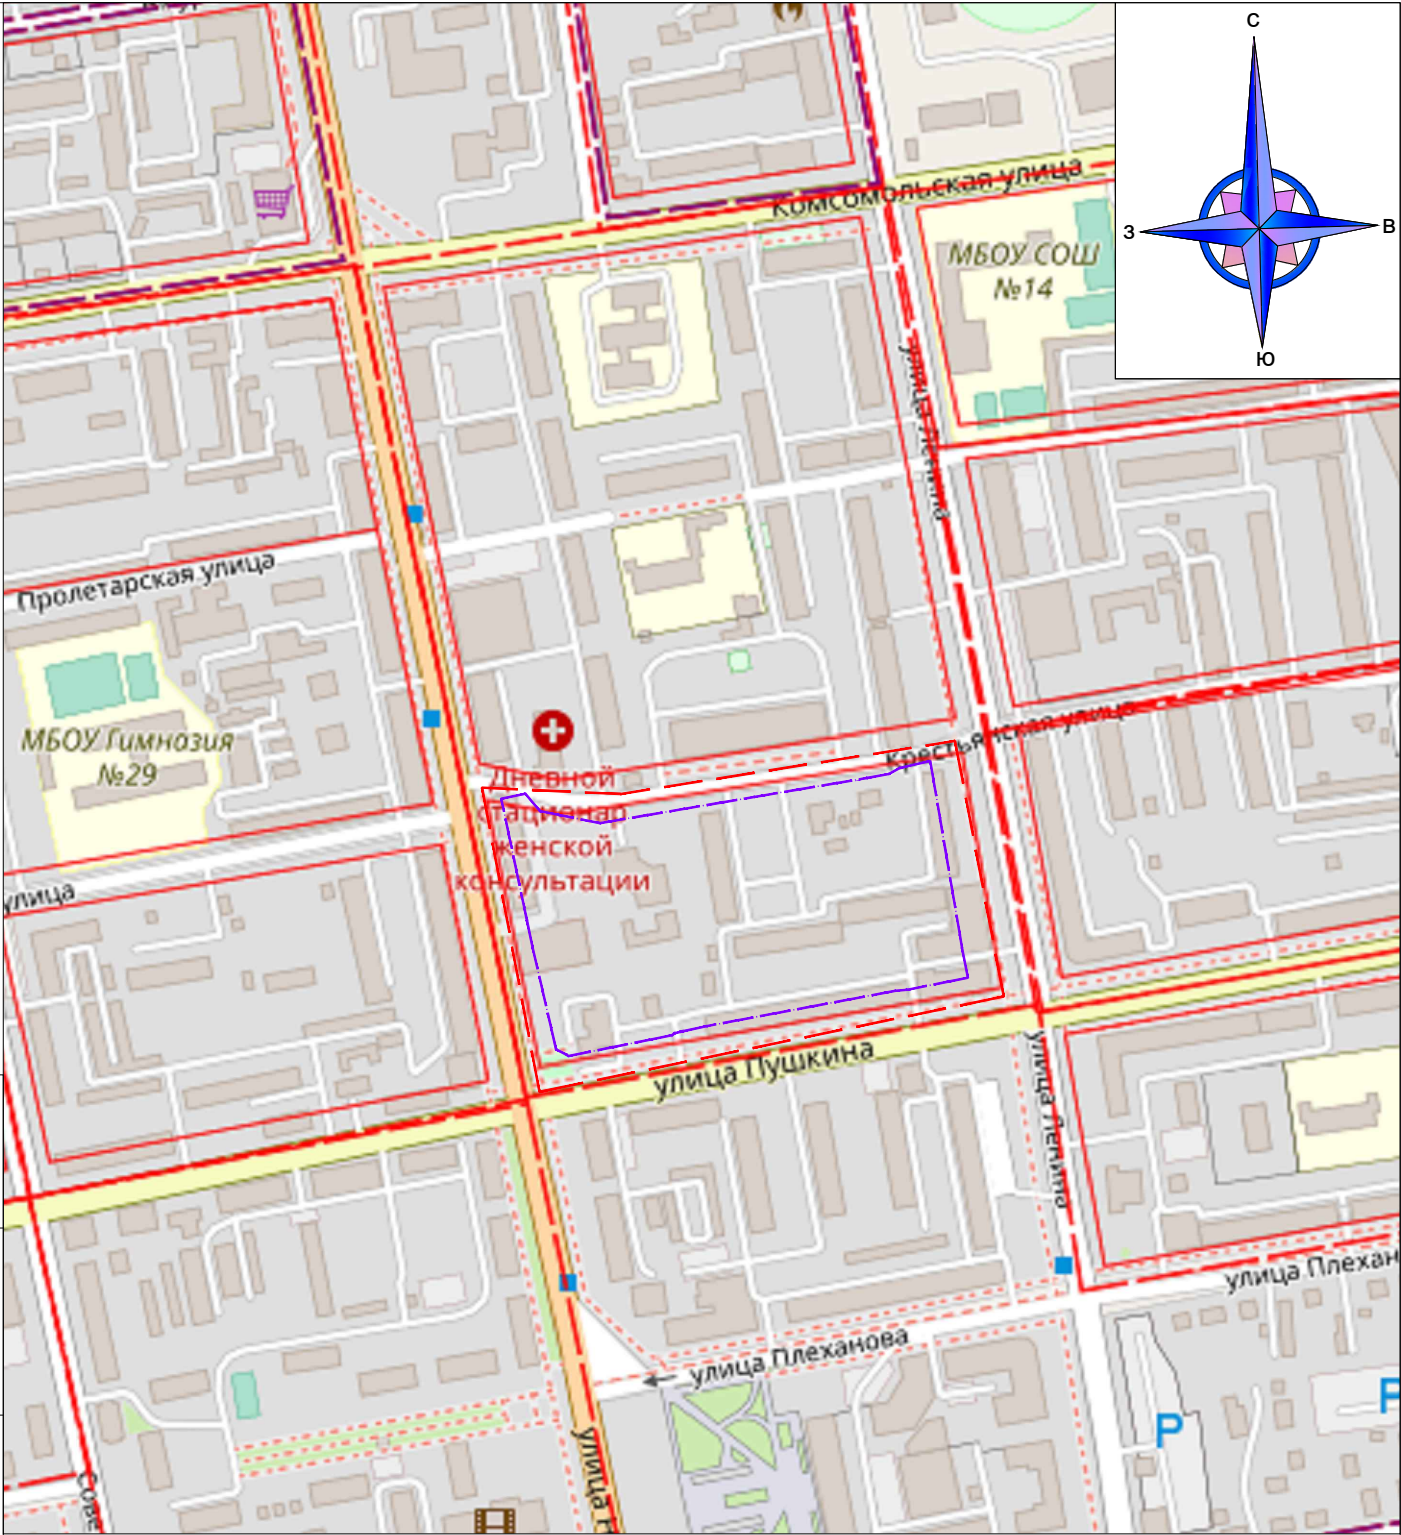

Российская Федерация, Приморский край, г. Уссурийск
категория земель: земли населенного пункта
УСЛОВНЫЕ ОБОЗНАЧЕНИЯ



границы проекта межевания



границы элемента планировочной структуры

2119.08.22—ПМТ—1

Документация по планировке территории (проект межевания) территории в городе Уссурийске в границах улицы Пушкина, улицы Некрасова, улицы Кресты́нская, улицы Ленина

Изм.	Кол.уч.	Лист	№ док.	Подп.	Дата
Исп.		Попова А.С.			09.22


Проект межевания территории
ОСНОВНАЯ (УТВЕРЖДАЕМАЯ) ЧАСТЬ

Чертеж границ существующих элементов
планировочной структуры
Масштаб 1:2000

Стадия	Лист	Листов
П	1	6

ИП Попова А.С.

ЧЕРТЁЖ КРАСНЫХ ЛИНИЙ.
ЧЕРТЁЖ ОТСТУПОВ ОТ КРАСНЫХ ЛИНИЙ

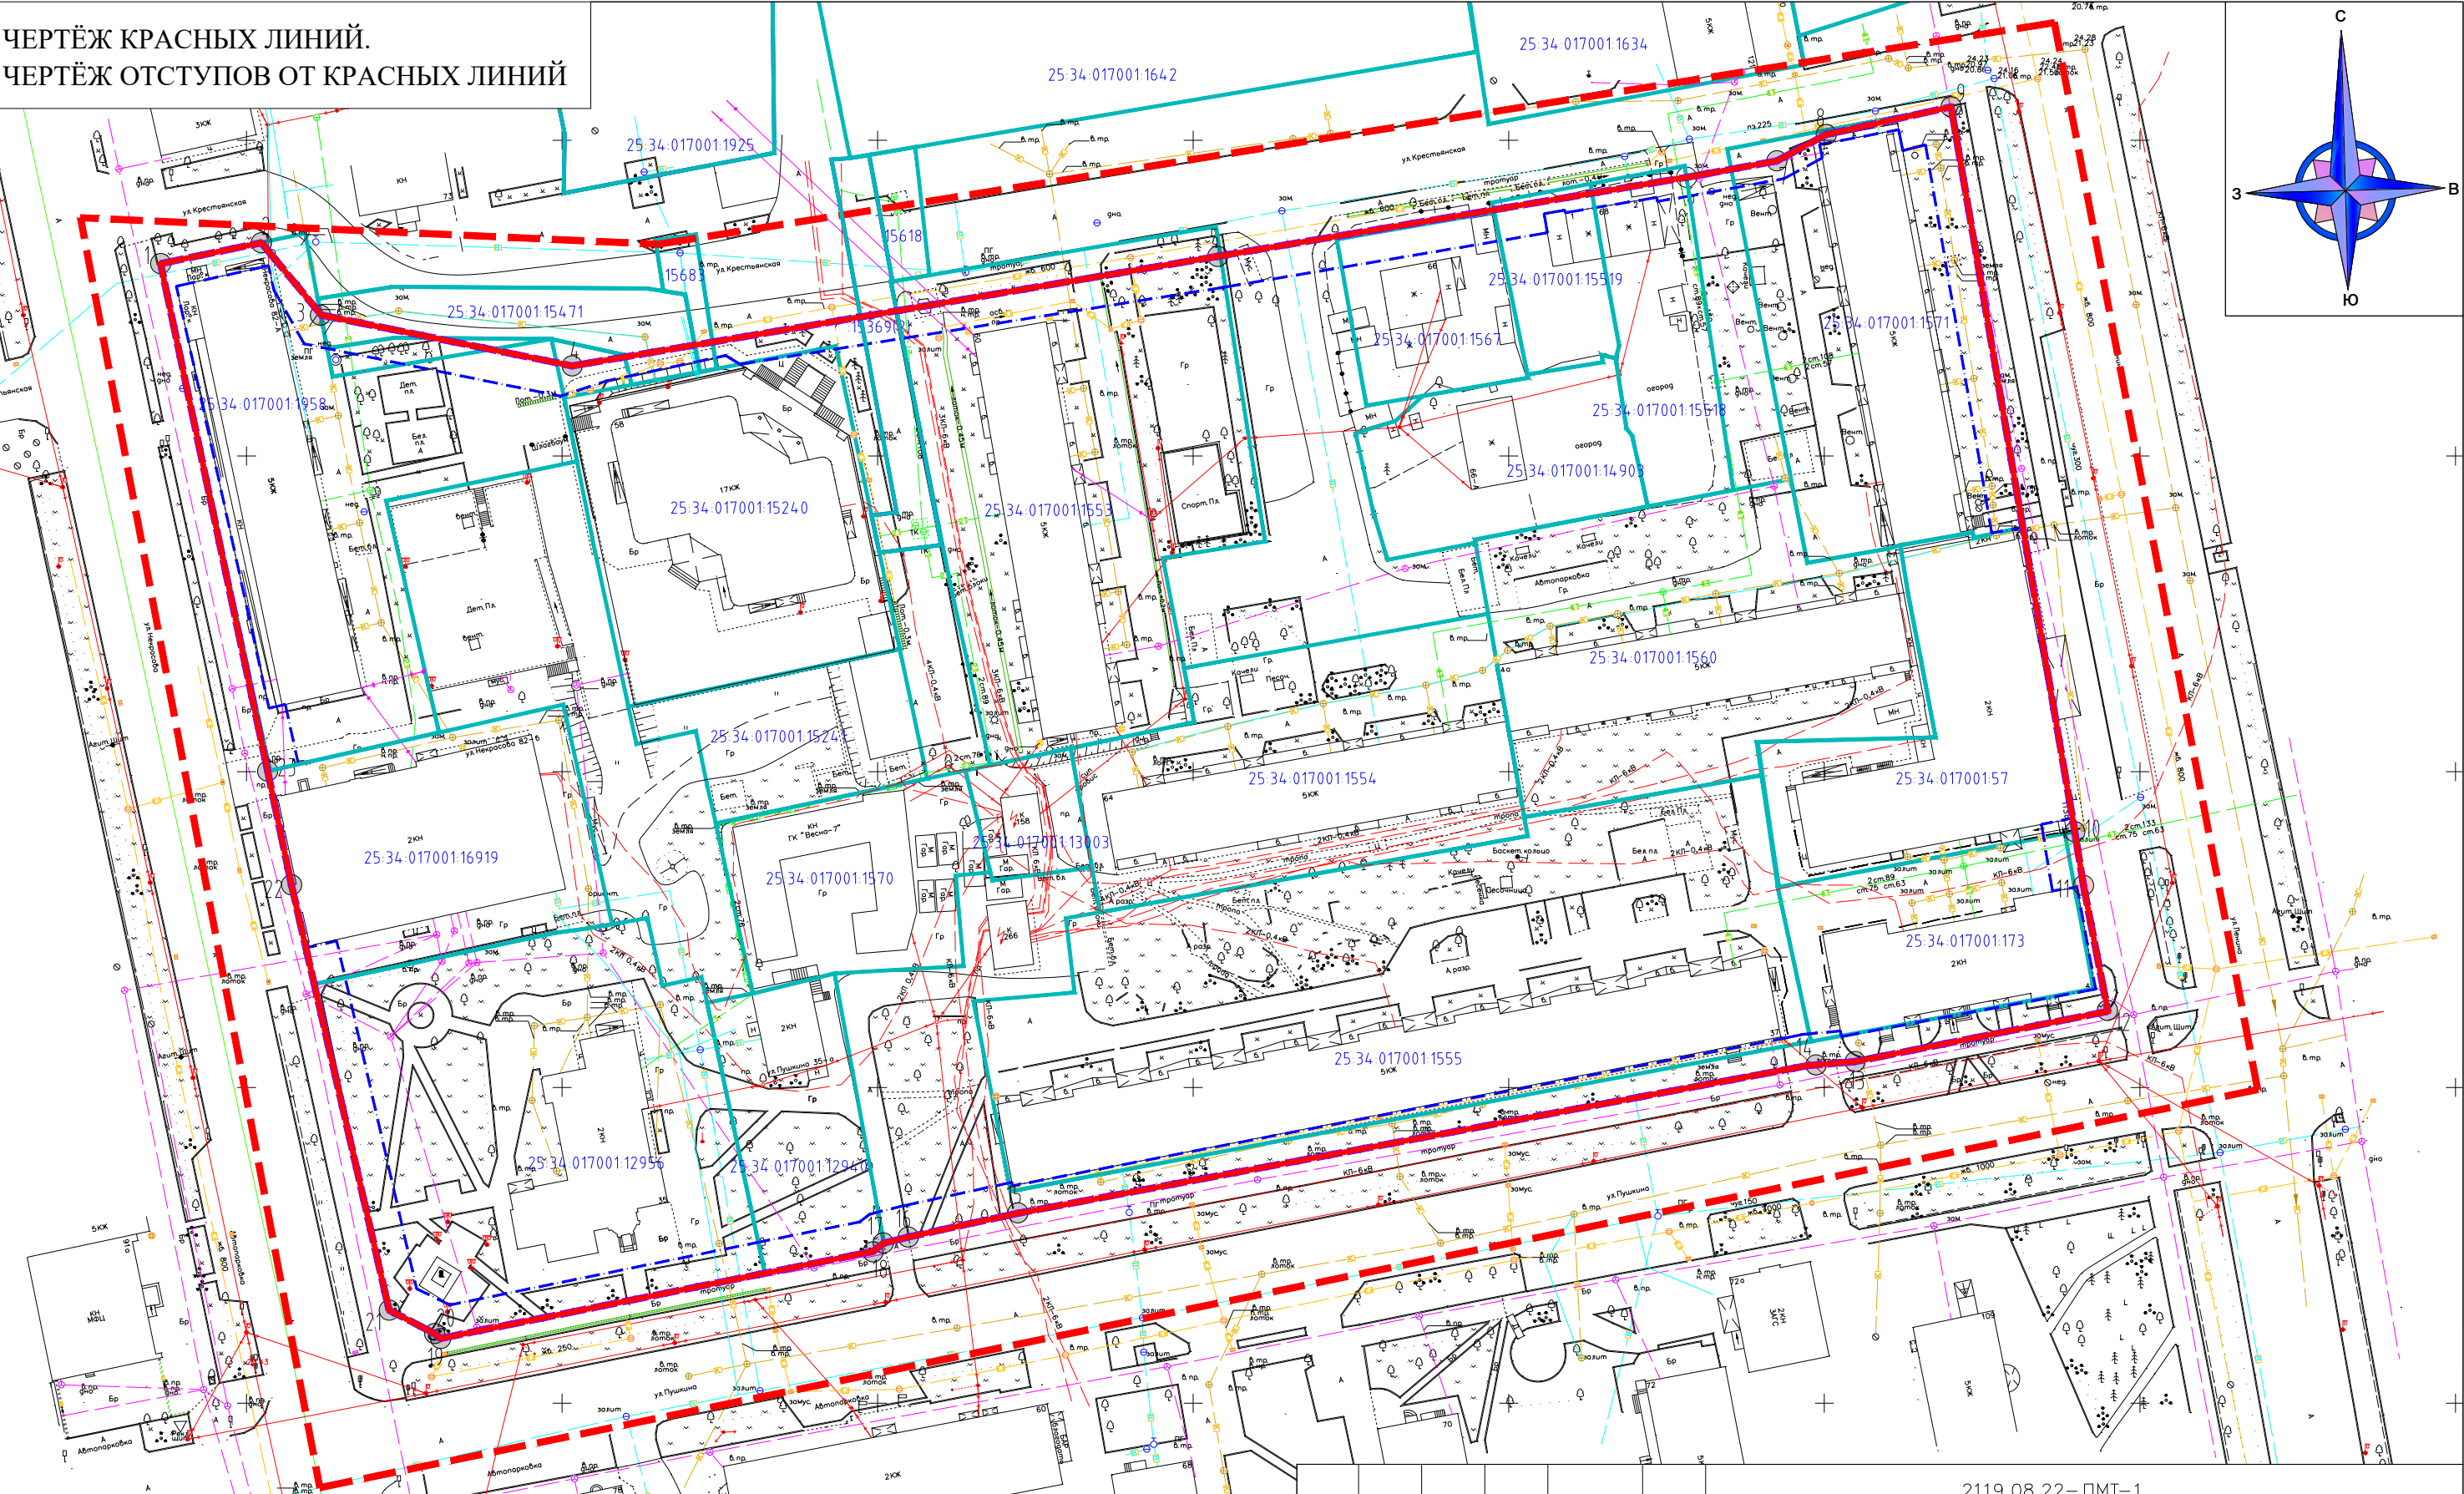

УСЛОВНЫЕ ОБОЗНАЧЕНИЯ

- границы проекта межевания
- границы элемента планировочной структуры
- красные линии (существующие)
- отступы от красных линий
- 1 характерная точка красной линии (существующей)
- границы земельных участков, сведения о которых содержатся в ЕГРН
- Каталог координат поворотных точек представлен в таблице 7.1 Текстовой части документации по планировке территории

2119.08.22 – ПМТ–1

Документация по планировке территории (проект межевания) территории в городе Уссурийске в границах улицы Пушкина, улицы Некрасова, улицы Крестьянская, улицы Ленина



Изм.	Кол.уч.	Лист	№ док.	Подп.	Дата
Исп.		Попова А.С.			09.22

Проект межевания территории
ОСНОВНАЯ (УТВЕРЖДАЕМАЯ) ЧАСТЬ

Чертеж красных линий. Чертеж отступов от красных линий.
Масштаб 1:1000

Стадия	Лист	Листов
П	2	6
ИП Попова А.С.		

ЧЕРТЁЖ ЗЕМЕЛЬНЫХ УЧАСТКОВ,
ПОДЛЕЖАЩИХ СНЯТИЮ С КАДАСТРОВОГО
УЧЕТА

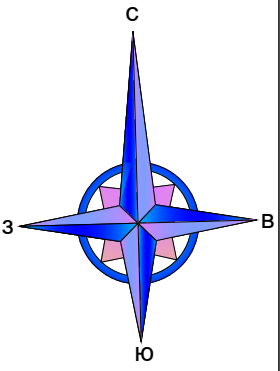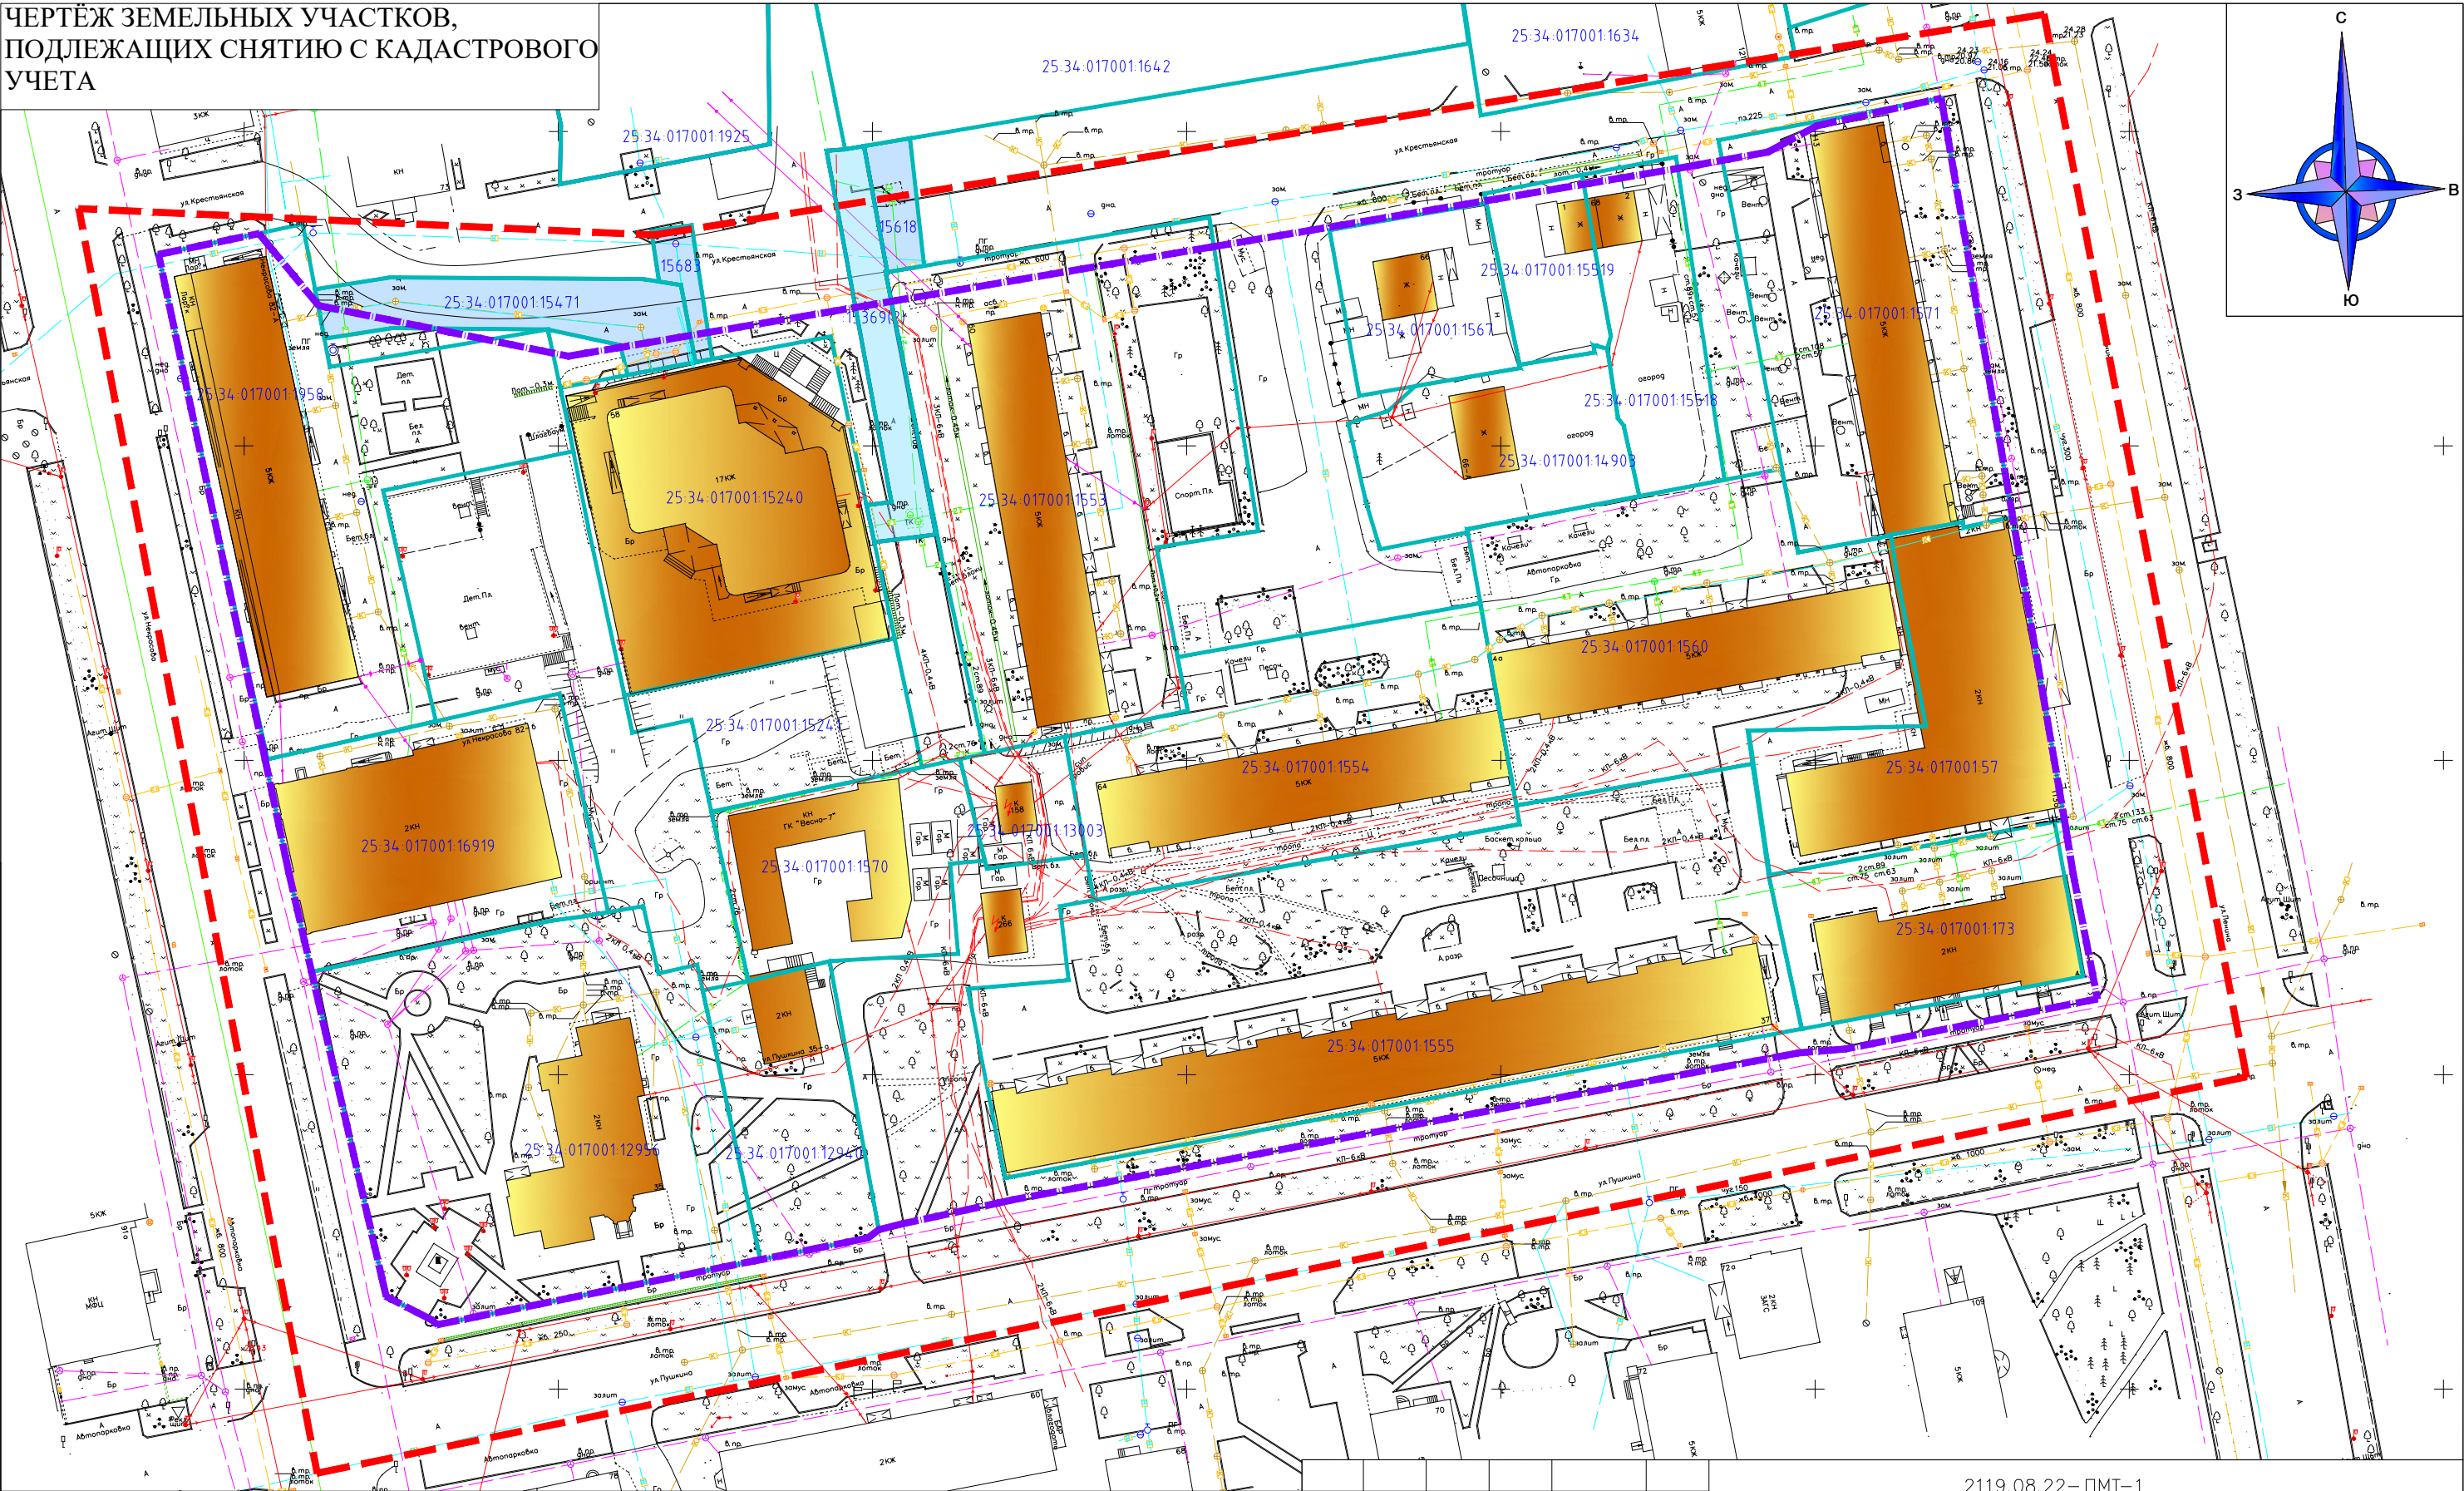


- УСЛОВНЫЕ ОБОЗНАЧЕНИЯ
- границы проекта межевания
 - границы элемента планировочной структуры
 - границы земельных участков, сведения о которых содержатся в ЕГРН
 - объекты капитального строительства, в том числе сведения о которых содержатся в ЕГРН
 - земельные участки (статус "учтенный"), подлежащие снятию с кадастрового учета, для формирования земельных участков 2-3 этапа







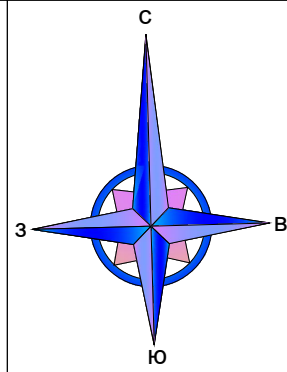

						2119.08.22 – ПМТ–1			
						Документация по планировки территории (проект межевания) территории в городе Уссурийске в границах улицы Пушкина, улицы Некрасова, улицы Крестьянская, улицы Ленина			
Изм.	Кол.уч.	Лист	№ док.	Подп.	Дата	Проект межевания территории ОСНОВНАЯ (УТВЕРЖДАЕМАЯ) ЧАСТЬ	Стадия	Лист	Листов
Исп.		Попова А.С.			09.22		П	3	6
						Чертеж земельных участков, подлежащих снятию с кадастрового учета Масштаб 1:1000	ИП Попова А.С.		

Согласовано	
Взам. инв. №	
Подп. и дата	
Инв. № подл.	

ЧЕРТЁЖ ОБРАЗУЕМЫХ ЗЕМЕЛЬНЫХ УЧАСТКОВ




УСЛОВНЫЕ ОБОЗНАЧЕНИЯ

- | | | | |
|---|--|---|---|
|  | границы проекта межевания |  | границы образуемых земельных участков, которые после образования будут относиться к территориям общего пользования |
|  | границы элемента планировочной структуры |  | границы публичного сервитута для прохода или проезда через земельный участок |
|  | границы земельных участков, сведения о которых содержатся в ЕГРН |  | границы существующих земельных участков, в отношении которых предусмотрено исправление реестровой ошибки в местоположении границ земельных участков |
|  | объекты капитального строительства, в том числе сведения о которых содержатся в ЕГРН | | |
|  | границы образуемых земельных участков | | |

						2119.08.22 – ПМТ – 1			
						Документация по планировке территории (проект межевания) территории в городе Уссурийске в границах улицы Пушкина, улицы Некрасова, улицы Крестьянская, улицы Ленина			
Изм.	Кол.уч.	Лист	№ док.	Подп.	Дата				
						Проект межевания территории ОСНОВНАЯ (УТВЕРЖДАЕМАЯ) ЧАСТЬ	Стадия	Лист	Листов
Исп.		Попова А.С.		0922			П	4	6
						Чертеж образуемых (изменяемых) земельных участков и публичных сервитутов 1 ЭТАП Масштаб 1:1000	ИП Попова А.С.		

ЧЕРТЁЖ ОБРАЗУЕМЫХ ЗЕМЕЛЬНЫХ
УЧАСТКОВ

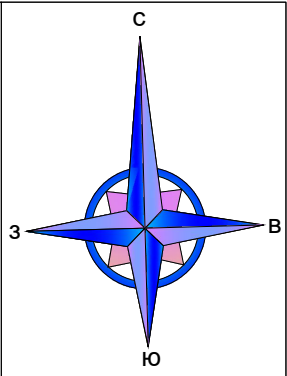

УСЛОВНЫЕ ОБОЗНАЧЕНИЯ


- границы проекта межевания
- границы элемента планировочной структуры
- границы земельных участков, сведения о которых содержатся в ЕГРН
- объекты капитального строительства, в том числе сведения о которых содержатся в ЕГРН
- границы образуемых земельных участков
- границы образуемых земельных участков, которые после образования будут относиться к территориям общего пользования
- границы публичного сервитута для прохода или проезда через земельный участок

2119.08.22 – ПМТ-1

Документация по планировке территории (проект межевания) территории в городе Уссурийске в границах улицы Пушкина, улицы Некрасова, улицы Крестьянская, улицы Ленина					
Изм.	Кол.уч.	Лист	№ док.	Подп.	Дата
Исп.		Попова А.С.			09.22
Проект межевания территории ОСНОВНАЯ (УТВЕРЖДАЕМАЯ) ЧАСТЬ					
Чертеж образуемых (изменяемых) земельных участков и публичных сервитутов 2 ЭТАП Масштаб 1:1000					
ИП Попова А.С.					

Стадия	Лист	Листов
П	5	6

ЧЕРТЁЖ ОБРАЗУЕМЫХ
ЗЕМЕЛЬНЫХ УЧАСТКОВ

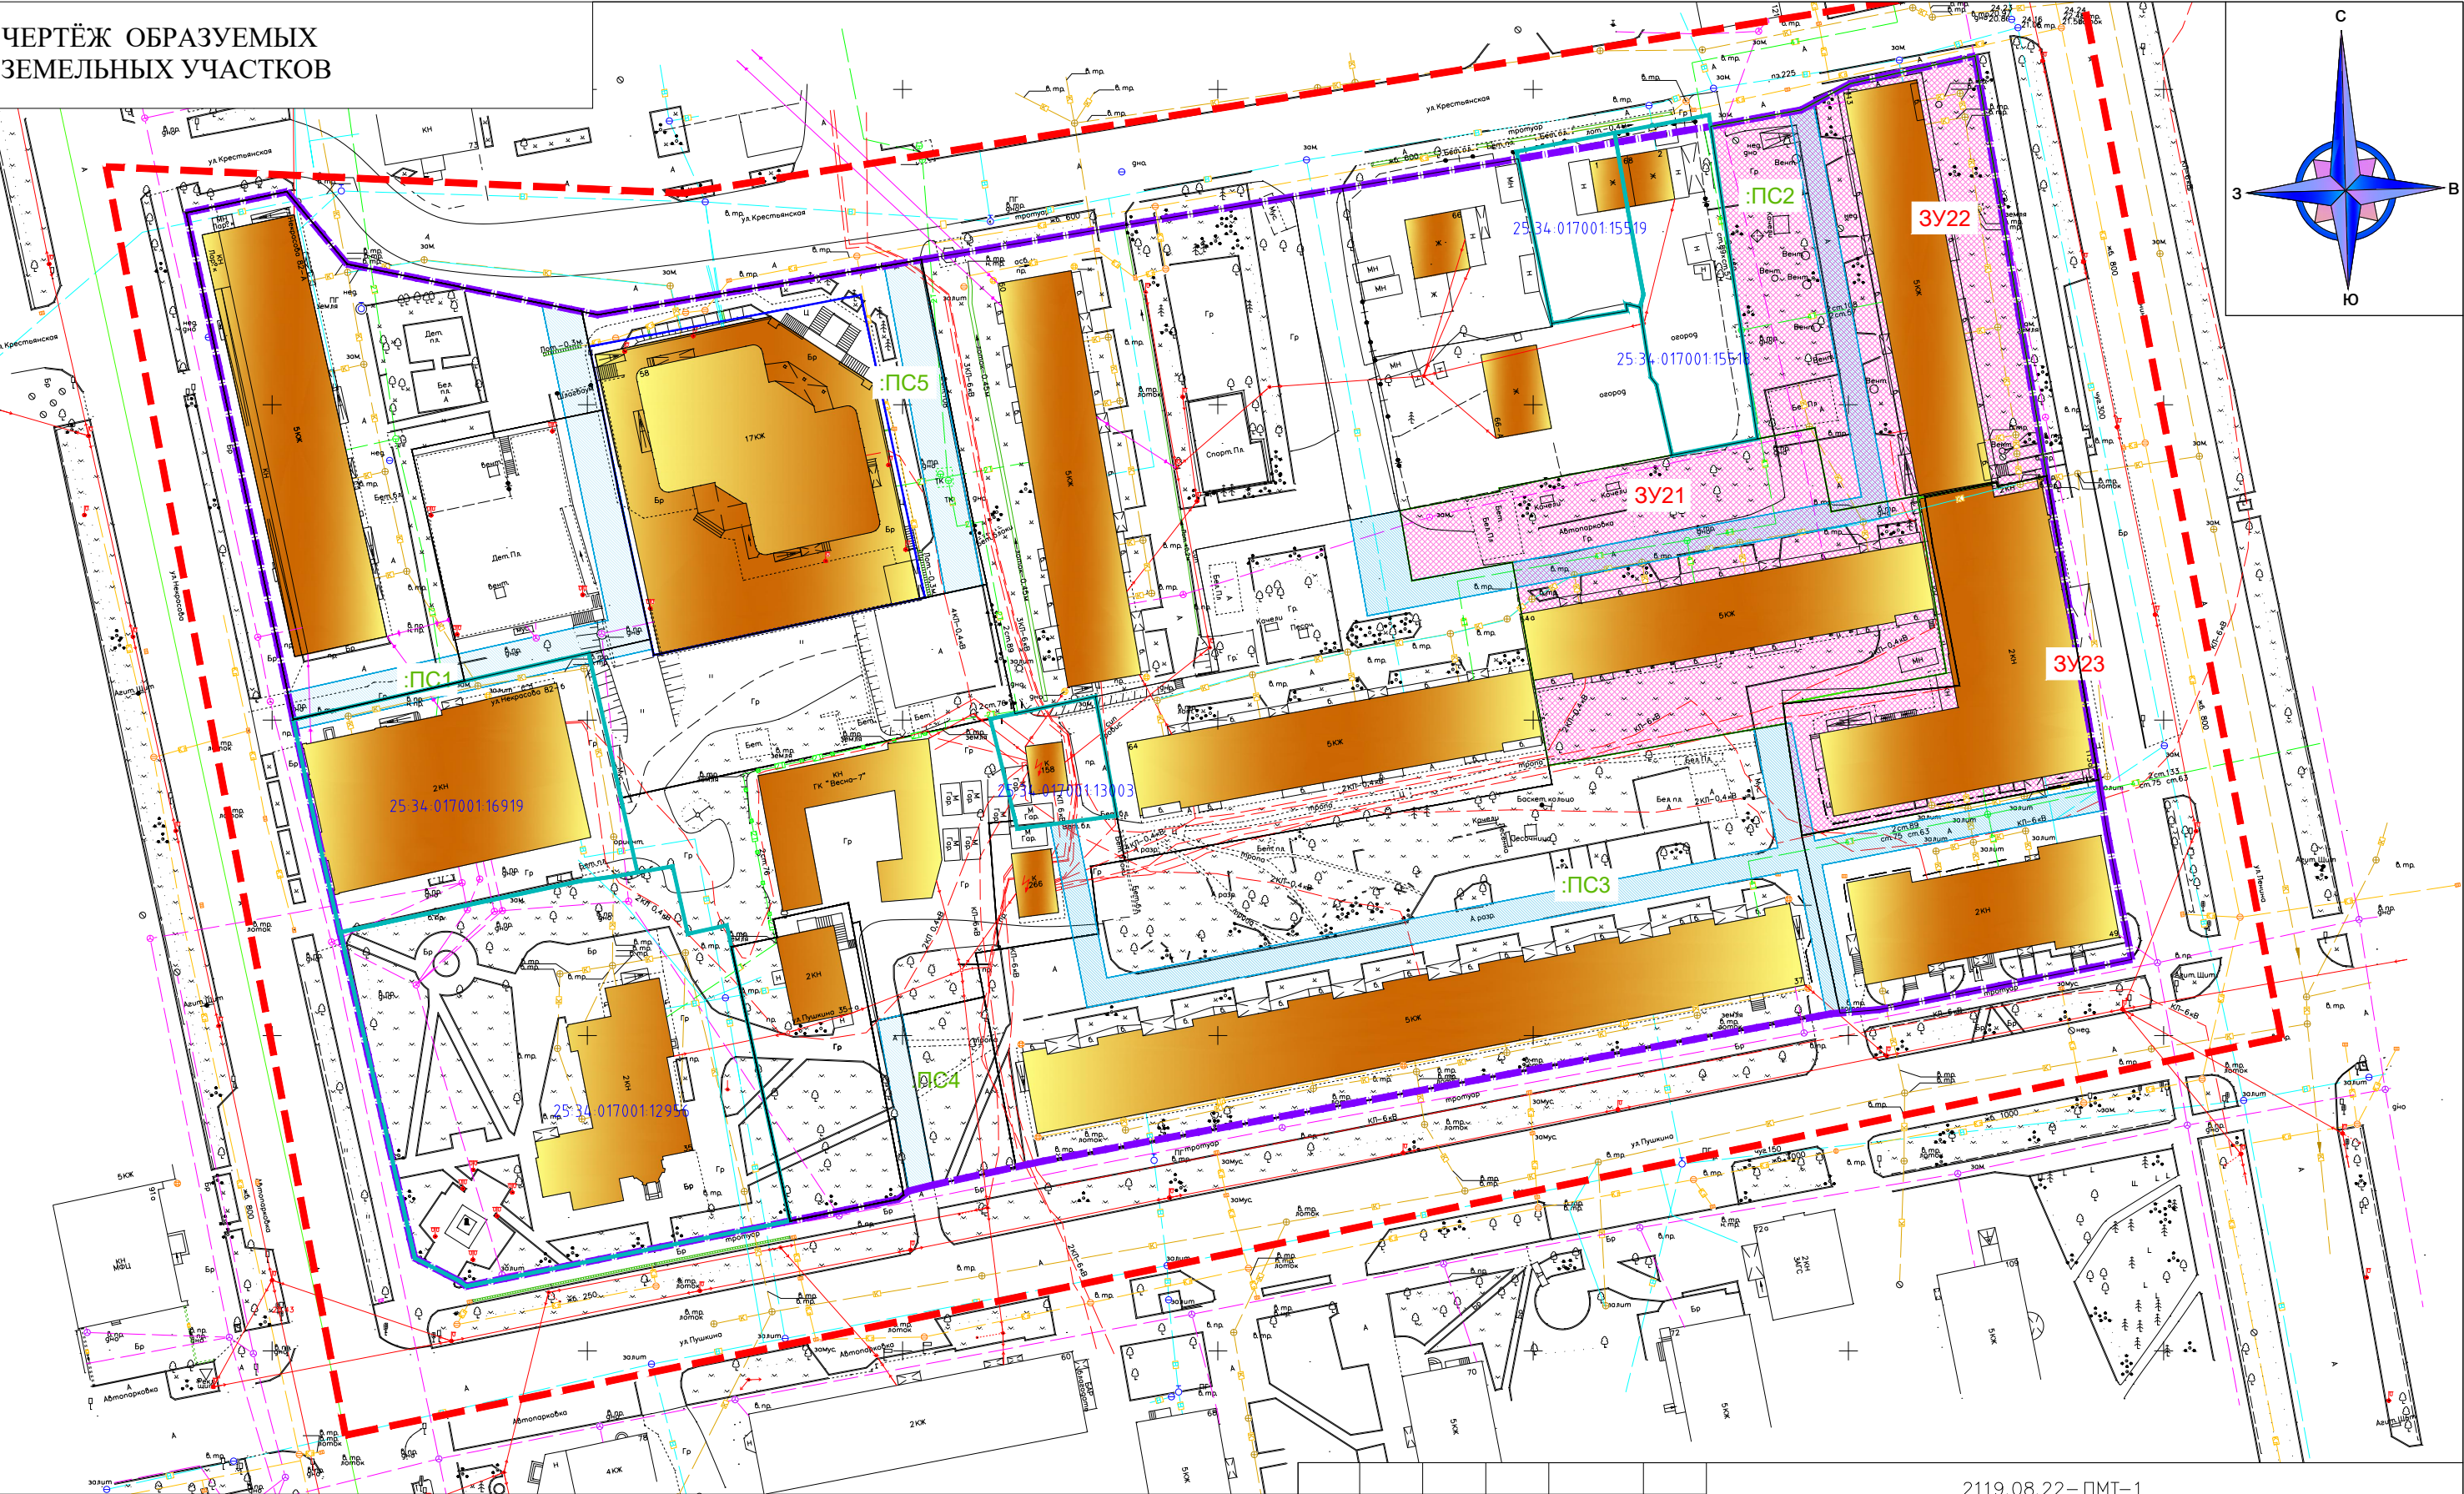

УСЛОВНЫЕ ОБОЗНАЧЕНИЯ

- границы проекта межевания
- границы элемента планировочной структуры
- границы публичного сервитута для прохода или проезда через земельный участок
- границы земельных участков, сведения о которых содержатся в ЕГРН
- объекты капитального строительства, в том числе сведения о которых содержатся в ЕГРН
- границы образуемых земельных участков

2119.08.22 – ПМТ–1					
Документация по планировке территории (проект межевания) территории в городе Уссурийске в границах улицы Пушкина, улицы Некрасова, улицы Крестыанская, улицы Ленина					
Изм.	Кол.уч.	Лист	№ док.	Подп.	Дата
Исп.	Попова А.С.	09.22			
Проект межевания территории ОСНОВНАЯ (УТВЕРЖДАЕМАЯ) ЧАСТЬ				Стадия	Лист
Чертеж образуемых (изменяемых) земельных участков и публичных сервитутов 3 ЭТАП Масштаб 1:1000				П	6
				Листов	6
ИП Попова А.С.					

1 Введение

Проект межевания территории разработан с целью внесения изменений утверждаемую часть документации по планировке (проект межевания) территории в городе Уссурийске в границах улицы Пушкина, улицы Некрасова, улицы Крестьянская, улицы Ленина, утвержденной постановлением администрации Уссурийского городского округа № 965 от 22.04.2022г., на основании Постановления администрации Уссурийского городского округа Приморского края от 15.08.2022г. №2119 «О подготовке документации по планировке (проект межевания) территории в городе Уссурийске в границах улицы Пушкина, улицы Некрасова, улицы Крестьянская. улицы Ленина» (Приложение №1).

При разработке проекта межевания использовались:

- Земельный кодекс Российской Федерации от 25.10.2001г. № 136-ФЗ (в действующей редакции);
- Градостроительный кодекс Российской Федерации от 29.12.2004 №190-ФЗ (в действующей редакции);
- Федеральный закон "О государственной регистрации недвижимости" от 13.07.2015 N 218-ФЗ;
- СП 42.13330.2011 "СНиП 2.07.01-89* Градостроительство. Планировка и застройка городских и сельских поселений".
- Инструкция о порядке проектирования и установления красных линий в городах и других поселениях Российской Федерации от 01.07.1998г. РДС 30-201-98.
- Генеральный план Уссурийского городского округа Приморского края, утвержденный решением Думы УГО от 26.05.2009 г. № 52 (в редакции от 04.06.2020г);
- Правила землепользования и застройки Уссурийского городского округа, утвержденные Постановлением №2045-нпа от 09.09.2021 г. «Об утверждении правил землепользования и застройки Уссурийского городского округа».
- Документация по планировке территории, утвержденная постановлением Главы Уссурийского городского округа Приморского края от 18.09.2007г. №1522 «Об утверждении публичных слушаний по вопросу «Проект межевания территории в городе Уссурийске в границах улиц Комсомольская, Ленина, Пушкина, Некрасова».
- Документация по планировке территории, утвержденная постановлением администрации Уссурийского городского округа Приморского края от 22.04.2022г. №965 «Об утверждении документации по планировке (проект межевания) территории в городе Уссурийске в границах улицы Пушкина, улицы Некрасова, улицы Крестьянская. улицы Ленина».

Исходные данные:

- Документация по планировке территории, утвержденная постановлением администрации Уссурийского городского округа Приморского края от 22.04.2022г. №965 «Об утверждении документации по планировке (проект межевания) территории в городе Уссурийске в границах улицы Пушкина, улицы Некрасова, улицы Крестьянская. улицы Ленина».
- Постановление администрации Уссурийского городского округа Приморского края от 15.08.2022г. №2119 «О подготовке документации по планировке (проект межевания) территории в городе Уссурийске в границах улицы Пушкина, улицы Некрасова, улицы Крестьянская. улицы Ленина».
- Кадастровый план территории от «07»августа 2022 г.№ КУВИ-001/2022-134401040.
- Выписки из единого государственного реестра недвижимости об основных характеристиках и зарегистрированных правах от августа 2022 года
- Письмо КГКУ «Управления землями и имуществом на территории Приморского края от 04.08.2022г. №4873/08.

Графическая часть проекта межевания территории выполнена в системе координат МСК 25 зона 1.

[illegible]

2 Характеристика территории, на которую осуществляется разработка проекта межевание.

Территория, в отношении которой разработан проекта межевания (далее Территория) расположен в кадастровом квартале 25:34:017001 в центральной части города Уссурийск.

Участок граничит:

- с северной стороны - улица Крестьянская;
- с восточной стороны – улица Ленина;
- с южной стороны – улица Пушкина.
- с западной стороны – улица Некрасова.

Согласно Правилам землепользования и застройки Уссурийского городского округа, утвержденные Постановлением №2045-нпа от 09.09.2021 г. «Об утверждении правил землепользования и застройки Уссурийского городского округа» территория расположена в территориальных зонах:

- зона общественного и социального назначения (ОДЗ 2);
- зона застройки среднеэтажными жилыми домами (Ж 3);
- зона застройки среднеэтажными жилыми домами с нежилыми помещениями на первых этажах (Ж 5)

Согласно Генеральный план Уссурийского городского округа Приморского края, утвержденный решением Думы УГО от 26.05.2009 г. № 52 (в редакции от 04.06.2020г) территория расположена в функциональной зоне – зона застройки среднеэтажными жилыми домами (от 5 до 8 этажей, включая мансардный) и зона смешанной общественно-деловой застройки.

Проектом межевания территории, в соответствии со ст. 43 Градостроительного кодекса РФ, с учетом существующей застройки предполагается:

- 1) определения местоположения границ, образуемых земельных участков, в том числе путем перераспределения;
- 2) определение местоположения публичных сервитутов.

Красные линии не подлежат не изменены.

3 Перечень и сведения о площади образуемых земельных участков, в том числе возможные способы их образования. Вид разрешенного использования образуемых земельных участков.

Проектом межевания территории предусмотрены этапы (1-3) образования земельных участков, с учетом сложившейся застройки и сведениям, содержащимся в ЕГРН (в том числе зарегистрированных правах).

Для формирования (образования) земельных участков предусмотрена процедура снятия границ земельных участков и (или)преобразования земельных участков (в территорию общего пользования (улично-дорожная сеть) – таблица 3.1

Таблица 3.1.

Номер п/п	Кадастровый номер	Площадь, кв.м.	Вид разрешенного использования	Статус	Примечание
2 ЭТАП					
1	25:34:017001:15471	550	Линейный объект (водоснабжения, водоотведения)	Учтенный Дата внесение сведений в ЕГРН 04.10.2016	По сведениям ЕГРН по состоянию на август 2021г.

2119.08.22-ПМТ-1

Лист

13

2	25:34:017001:15683	94	линейный объект	Учтенный Дата внесение сведений в ЕГРН 24.05.2018	По сведениям ЕГРН по состоянию на август 2021г
3	25:34:017001:15369	491	линейный объект (тепловая сеть)	Учтенный Дата внесение сведений в ЕГРН 01.03.2016	По сведениям ЕГРН по состоянию на август 2021г

Перечень и сведения о площади образуемых земельных участков, в том числе возможные способы их образования, а также вид разрешенного использования образуемых и (или) изменяемых земельных участков приведены в таблице 3.2.

Таблица 3.2.

Номер п/п	Условный номер	Площадь, кв.м.	Вид разрешенного использования	Возможный способ образования	Примечание
1 ЭТАП					
1	ЗУ1	2797	Среднеэтажная жилая застройка	образование путем перераспределения земельного участка с кадастровым номером 25:34:017001:1958 и земель, находящихся в государственной и (или) муниципальной собственности	
2	ЗУ2	3782	Среднеэтажная жилая застройка	образование путем перераспределения земельного участка с кадастровым номером 25:34:017001:1553 и земель находящихся в государственной и (или) муниципальной собственности	
3	ЗУ3	777	Бытовое обслуживание, Деловое управление, Общественное питание, для индивидуального жилищного строительства	образование путем перераспределения земельного участка с кадастровым номером 25:34:017001:1567 и земель находящихся в государственной и (или) муниципальной собственности	<i>* вид разрешенного использования может быть изменен (выбран) в соответствии с действующими правилами землепользования и застройки УГОПК</i>
4	ЗУ4	1046	Деловое управление, Общественное питание, Бытовое обслуживание, для индивидуального жилищного строительства	образование путем перераспределения земельного участка с кадастровым номером 25:34:017001:14903 и земель находящихся в государственной и (или) муниципальной собственности	<i>* вид разрешенного использования может быть изменен (выбран) в соответствии с действующими правилами землепользования и застройки УГО</i>

Взам. инв. №	Инв. № подл.
Подпись и дата	

Изм.	Кол.уч	Лист	№ док.	Подп.	Дата	2119.08.22-ПМТ-1	Лист
							14

Инв. № подл.	Взам. инв. №											
	Подпись и дата											
Изм.	Кол.уч	Лист	№ док.	Подп.	Дата							
2119.08.22-ПМТ-1												Лист
												15

					ПК
5	ЗУ5	2734	Среднеэтажная жилая застройка	образование путем перераспределения земельного участка с кадастровым номером 25:34:017001:1571 и земель находящихся в государственной и (или) муниципальной собственности	
6	ЗУ6	2820	Среднеэтажная жилая застройка	образование путем перераспределения земельного участка с кадастровым номером 25:34:017001:1560 и земель находящихся в государственной и (или) муниципальной собственности	
7	ЗУ7	1380	Магазины, Деловое управление	образование путем перераспределения земельного участка с кадастровым номером 25:34:017001:173 и земель находящихся в государственной и (или) муниципальной собственности	* вид разрешенного использования может быть изменен (выбран) в соответствии с действующими правилами землепользования и застройки УГО ПК
8	ЗУ8	2641	Среднеэтажная жилая застройка	образование путем перераспределения земельного участка с кадастровым номером 25:34:017001:1554 и земель находящихся в государственной и (или) муниципальной собственности	
9	ЗУ9	5753	Среднеэтажная жилая застройка	образование путем перераспределения земельного участка с кадастровым номером 25:34:017001:1555 и земель находящихся в государственной и (или) муниципальной собственности	
10	ЗУ10	1367	Среднеэтажная жилая застройка	образование путем перераспределения земельного участка с кадастровым номером 25:34:017001:15241 и земель находящихся в государственной и (или) муниципальной собственности	* вид разрешенного использования может быть изменен (выбран) в соответствии с действующими правилами землепользования и застройки УГО ПК
11	25:34:017001:1570	1072	зона жилой	Исправление	

Инв. № полл.	Подпись и дата	Взам. инв. №

1	ЗУ16	2838	Среднеэтажная жилая застройка	образование путем перераспределения земельного участка с условным номером ЗУ1 и земель находящихся в государственной и (или) муниципальной собственности	см таблица 3.1
2	ЗУ17	1517	Магазины	образование путем перераспределения земельного участка с кадастровым номером 25:34:017001:57 и	

						2119.08.22-ПМТ-1	Лист
							16
Изм.	Кол.уч	Лист	№ док.	Подп.	Дата		

Инв. № подл.	Взам. инв. №					Лист
	Подпись и дата					
	<div> <div>2119.08.22-ПМТ-1</div> <div>17</div> </div>					
Изм.	Кол.уч	Лист	№ док.	Подп.	Дата	

				земель находящихся в государственной и (или) муниципальной собственности	
3	ЗУ18	1757	Хранение авто автотранспорта	образование путем перераспределения земельного участка с кадастровым номером 25:34:01701:1570 и земель находящихся в государственной и (или) муниципальной собственности	<i>* вид разрешенного использования может быть изменен (выбран) в соответствии с действующими правилами землепользования и застройки УГО ПК</i>
4	ЗУ19	2909	Многоэтажная жилая застройка (высотная застройка)	образование путем перераспределения земельного участка с кадастровым номером 25:34:017001:15240 или условным номером ЗУ12 и земель находящихся в государственной и (или) муниципальной собственности	см таблица 3.1
5	ЗУ20	503	Благоустройство	Образование из земель находящихся в государственной и (или) муниципальной собственности	

3 ЭТАП

1	ЗУ22	2738	Среднеэтажная жилая застройка	образование путем перераспределения земельного участка с условным номером ЗУ5и земель находящихся в государственной и (или) муниципальной собственности	
2	ЗУ21	2834	Среднеэтажная жилая застройка	образование путем перераспределения земельного участка с условным номером ЗУ6 и земель находящихся в государственной и (или) муниципальной собственности	
4	ЗУ23	1588	Магазины	образование путем перераспределения земельного участка с кадастровым номером ЗУ17 и земель находящихся в государственной и (или) муниципальной собственности	

Примечание

***Вид разрешенного использования, возможно, изменить в соответствии с действующими правилами землепользования и застройки Уссурийского городского округа**
****Приведение в соответствие территориальной зоны согласно, действующего с Генерального плана УГО ПК**

Перечень и сведения о публичных сервитутах представлены в таблице 3.3.

Таблица 3.3

Номер п/п	Условный номер	Площадь, кв.м.	Назначение	Примечание
1	:ПС1	646	прохода или проезда	-
2	:ПС2	673	прохода или проезда	-
3	:ПС3	968	прохода или проезда	-
4	:ПС4	110	прохода или проезда	-
5	:ПС5	316	прохода или проезда	-

4 Перечень и сведения о площади образуемых земельных участков, которые будут отнесены к территориям общего пользования или имуществу общего пользования, в том числе в отношении которых предполагаются резервирование и (или) изъятие для государственных или муниципальных нужд

Сведения о площади образуемых земельных участков, которые будут отнесены к территориям общего пользования или имуществу общего пользования указаны в таблице 4.1.

Таблица 4.1.

Номер п/п	Условный номер	Площадь, кв.м.	Вид разрешенного использования
1 ЭТАП			
1	:ЗУ2	416	Территория общего пользования (проезд) Улично-дорожная сеть
3 ЭТАП			
2	ЗУ20	503	Благоустройство

Сведения о площади образуемых земельных участков, в отношении которых предполагается изъятие для государственных или муниципальных нужд данным проектом межевания не предусмотрено.

5. Целевое назначение лесов, вид (виды) разрешенного использования лесного участка, количественные и качественные характеристики лесного участка, сведения о нахождении лесного участка в границах особо защитных участков лесов (в случае, если подготовка проекта межевания территории осуществляется в целях определения местоположения границ, образуемых и (или) изменяемых лесных участков)

Целевое назначение лесов, вид (виды) разрешенного использования лесного участка, количественные и качественные характеристики лесного участка, сведения о нахождении лесного участка в границах особо защитных участков лесов (в случае, если подготовка проекта межевания территории осуществляется в целях определения местоположения границ образуемых и (или) изменяемых лесных участков) – сведения отсутствуют согласно письма «О предоставлении информации» от 23.07.2021г. № 38/5316 от Министерства Лесного хозяйства и охраны объектов животного мира Приморского края (Приложение №2).

Инв. № подл.	Взам. инв. №	Подпись и дата							Лист
									2119.08.22-ПМТ-1
			Изм.	Кол.уч	Лист	№ док.	Подп.	Дата	18

5 Сведения о границах территории, в отношении которой утвержден проект межевания, содержащие перечень координат характерных точек этих границ в системе координат, используемой для ведения Единого государственного реестра недвижимости.

Сведения о границах территории, в отношении которой был ранее утвержден проект межевания – Постановление Главы Уссурийского городского округа Приморского края от 18.09.2007г. №1522 «Об утверждении публичных слушаний по вопросу «Проект межевания территории в городе Уссурийске в границах улиц Комсомольская, Ленина, Пушкина, Некрасова»; Постановлением администрации Уссурийского городского округа Приморского края от 22.04.2022г. №965 «Об утверждении документации по планировке (проект межевания) территории в городе Уссурийске в границах улицы Пушкина, улицы Некрасова, улицы Крестьянская, улицы Ленина» (приложение №3).

6 Сведения об установленных красных линиях, содержащие перечень координат характерных точек этих границ в системе координат, используемой для ведения Единого государственного реестра недвижимости

Сведения об устанавливаемых красных линиях, содержащие перечень координат характерных точек этих границ в системе координат, используемой для ведения Единого государственного реестра недвижимости приведены в таблице 6.1.

Таблица 6.1. – Каталог координат устанавливаемых красных линиях.

Обозначение характерных точек границ	Координаты, м	
	X	Y
1	2	3
1	435930,45	1399236,39
2	435933,77	1399252,37
3	435922,32	1399261,86
4	435914,26	1399301,59
5	435931,61	1399403,83
6	435944,14	1399478,25
7	435946,72	1399492,48
8	435950,90	1399500,29
9	435955,29	1399520,08
10	435840,49	1399539,68
11	435831,99	1399541,06
12	435812,05	1399544,93
13	435804,10	1399504,88
14	435803,45	1399497,28
15	435780,10	1399372,32
16	435776,31	1399354,86
17	435775,35	1399351,00
18	435774,03	1399349,25
19	435760,25	1399280,76
20	435761,03	1399279,82
21	435764,74	1399272,60
22	435832,08	1399257,13
23	435850,09	1399253,35
1	435930,45	1399236,39

Взам. инв. №	
Подпись и дата	
Инв. № подл.	

						2119.08.22-ПМТ-1	Лист
							19
Изм.	Кол.уч	Лист	№ док.	Подп.	Дата		

7 Каталог координат, образуемых и исправляемых земельных участков, публичных сервитутов

Каталог координат образуемых земельных участков

Условный номер земельного участка ЗУ1		
Площадь земельного участка 2797 м²		
Обозначение характерных точек границ	Координаты, м	
	X	Y
1	2	3
1	435930,45	1399236,39
2	435933,77	1399252,37
3	435922,43	1399261,76
4	435917,05	1399262,78
5	435918,74	1399273,60
6	435918,68	1399279,79
7	435914,76	1399299,14
8	435899,14	1399302,39
9	435892,92	1399272,15
10	435856,20	1399280,50
11	435850,17	1399253,71
12	435850,09	1399253,35
1	435930,45	1399236,39

Условный номер земельного участка ЗУ2		
Площадь земельного участка 3782 м²		
Обозначение характерных точек границ	Координаты, м	
	X	Y
1	2	3
1	435922,99	1399352,99
2	435932,97	1399411,90
3	435881,71	1399421,01
4	435877,03	1399396,51
5	435866,42	1399398,54
6	435857,86	1399400,17
7	435853,73	1399380,59
8	435851,02	1399367,81
9	435871,50	1399363,33
10	435880,85	1399361,28
11	435904,82	1399356,57
1	435922,99	1399352,99

Условный номер земельного участка ЗУ3		
Площадь земельного участка 777 м²		
Обозначение характерных точек границ	Координаты, м	
	X	Y
1	2	3
1	435934,30	1399419,78
2	435938,98	1399447,62
3	435938,60	1399447,70
4	435912,91	1399452,96
5	435912,37	1399453,08
6	435909,52	1399436,42
7	435907,49	1399424,55

Взам. инв. №	Инв. № подл.
Подпись и дата	

Изм.	Кол.уч	Лист	№ док.	Подп.	Дата	2119.08.22-ПМТ-1	Лист
							20

1	2	3
6	435894,59	1399485,57
7	435896,34	1399494,70
8	435883,07	1399497,29
9	435885,54	1399510,95
10	435885,22	1399511,00
11	435857,44	1399515,53
12	435855,06	1399502,61
13	435854,72	1399489,45
14	435852,59	1399489,66
15	435849,43	1399490,04
16	435842,82	1399452,45
17	435874,99	1399446,73
18	435874,99	1399446,73
19	435872,10	1399430,77
1	435883,21	1399428,87

Условный номер земельного участка ЗУ7

Площадь земельного участка 1380 м²

Обозначение характерных точек границ	Координаты, м	
	X	Y
1	2	3
1	435831,72	1399492,62
2	435840,49	1399539,68
3	435831,99	1399541,06
4	435812,05	1399544,93
5	435804,10	1399504,88
6	435803,57	1399498,68
7	435807,27	1399497,88
1	435831,72	1399492,62

Условный номер земельного участка ЗУ8

Площадь земельного участка 2641 м²

Обозначение характерных точек границ	Координаты, м	
	X	Y
1	2	3
1	435877,03	1399396,51
2	435881,71	1399421,01
3	435883,21	1399428,87
4	435872,10	1399430,77
5	435874,99	1399446,73
6	435874,99	1399446,73
7	435842,82	1399452,45
8	435839,81	1399452,99
9	435827,75	1399385,22
10	435834,84	1399383,96
11	435853,73	1399380,59
12	435857,86	1399400,17
13	435866,42	1399398,54
1	435877,03	1399396,51

Условный номер земельного участка ЗУ9

Площадь земельного участка 5753 м²

Обозначение характерных точек границ	Координаты, м	
	X	Y

Взам. инв. №	Инв. № подл.
Подпись и дата	

Изм.	Кол.уч	Лист	№ док.	Подп.	Дата	2119.08.22-ПМТ-1	Лист
							22

1	2	3
1	435813,07	1399361,60
2	435813,65	1399365,20
3	435816,11	1399381,07
4	435826,80	1399379,85
5	435827,75	1399385,22
6	435839,81	1399452,98
7	435842,82	1399452,45
8	435849,43	1399490,04
9	435831,72	1399492,62
10	435807,29	1399497,88
11	435803,57	1399498,68
12	435803,45	1399497,28
13	435780,10	1399372,32
14	435779,15	1399367,96
15	435806,11	1399362,90
1	435813,07	1399361,60

Условный номер земельного участка ЗУ10

Площадь земельного участка 1367 м²

Обозначение характерных точек границ	Координаты, м	
	X	Y
1	2	3
1	435860,62	1399300,21
2	435862,80	1399309,98
3	435860,32	1399310,51
4	435869,42	1399353,52
5	435871,50	1399363,33
6	435851,02	1399367,81
7	435850,20	1399363,92
8	435848,91	1399357,87
9	435841,82	1399324,36
10	435837,67	1399305,31
1	435860,62	1399300,21

Условный номер земельного участка ЗУ12

Площадь земельного участка 2601 м²

Обозначение характерных точек границ	Координаты, м	
	X	Y
1	2	3
1	435914,76	1399299,14
2	435915,68	1399309,94
3	435911,26	1399311,02
4	435913,82	1399324,49
5	435918,04	1399323,84
6	435922,02	1399347,29
7	435891,07	1399353,00
8	435890,58	1399349,04
9	435884,69	1399350,29
10	435885,90	1399360,06
11	435904,82	1399356,57
12	435880,85	1399361,28
13	435871,50	1399363,33
14	435869,42	1399353,52

Взам. инв. №	Инв. № подл.
Подпись и дата	

						2119.08.22-ПМТ-1	Лист
							23
Изм.	Кол.уч	Лист	№ док.	Подп.	Дата		

1	2	3
15	435860,32	1399310,51
16	435862,08	1399310,13
17	435887,10	1399304,76
18	435899,14	1399302,39
1	435914,76	1399299,14

Условный номер земельного участка ЗУ13

Площадь земельного участка 1139 м²

Обозначение характерных точек границ	Координаты, м	
	X	Y
1	2	3
1	435892,92	1399272,15
2	435899,14	1399302,39
3	435887,10	1399304,76
4	435862,80	1399309,98
5	435860,62	1399300,21
6	435859,69	1399296,04
7	435856,20	1399280,50
1	435892,92	1399272,15

Условный номер земельного участка ЗУ14

Площадь земельного участка 416 м²

Обозначение характерных точек границ	Координаты, м	
	X	Y
1	2	3
1	435932,97	1399411,90
2	435934,30	1399419,78
3	435907,49	1399424,55
4	435883,21	1399428,87
5	435881,71	1399421,01
1	435932,97	1399411,90

Условный номер земельного участка ЗУ15

Площадь земельного участка 333 м²

Обозначение характерных точек границ	Координаты, м	
	X	Y
1	2	3
1	435833,69	1399363,70
2	435834,05	1399367,86
3	435832,78	1399368,17
4	435834,84	1399383,96
5	435827,75	1399385,22
6	435826,80	1399379,85
7	435816,11	1399381,07
8	435813,65	1399365,20
9	435817,41	1399364,92
1	435833,69	1399363,70

Условный номер земельного участка ЗУ16

Площадь земельного участка 2838 м²

Обозначение характерных точек границ	Координаты, м	
	X	Y
1	2	3

Взам. инв. №	Инв. № подл.
Полисы и лата	

Изм.	Кол.уч	Лист	№ док.	Подп.	Дата	2119.08.22-ПМТ-1	Лист
							24

1	2	3
1	435930,45	1399236,39
2	435933,77	1399252,37
3	435922,32	1399261,86
4	435918,68	1399279,79
5	435914,76	1399299,14
6	435899,14	1399302,39
7	435892,92	1399272,15
8	435856,20	1399280,50
9	435850,17	1399253,71
10	435850,09	1399253,35
1	435930,45	1399236,39

Условный номер земельного участка ЗУ17

Площадь земельного участка 1517 м²

Обозначение характерных точек границ	Координаты, м	
	X	Y
1	2	3
1	435852,61	1399489,66
2	435855,46	1399517,62
3	435867,13	1399515,44
4	435878,20	1399513,26
5	435885,45	1399512,12
6	435887,66	1399523,56
7	435887,07	1399523,65
8	435888,69	1399531,45
9	435858,56	1399536,67
10	435842,67	1399539,30
11	435840,51	1399539,66
12	435840,26	1399538,12
13	435831,74	1399492,62
14	435849,43	1399490,04
1	435852,61	1399489,66

Условный номер земельного участка ЗУ18

Площадь земельного участка 1757 м²

Обозначение характерных точек границ	Координаты, м	
	X	Y
1	2	3
1	435841,82	1399324,36
2	435848,91	1399357,87
3	435850,20	1399363,92
4	435834,05	1399367,86
5	435833,69	1399363,70
6	435817,41	1399364,92
7	435813,65	1399365,20
8	435813,07	1399361,60
9	435806,11	1399362,90
10	435802,39	1399346,06
11	435802,12	1399344,97
12	435817,76	1399342,01
13	435821,01	1399341,40
14	435818,44	1399329,47

Взам. инв. №	Инв. № тожд.
Подпись и дата	

Изм.	Кол.уч	Лист	№ док.	Подп.	Дата	2119.08.22-ПМТ-1	Лист
							25

1	2	3
15	435815,56	1399330,09
16	435814,06	1399322,84
17	435817,48	1399322,11
18	435816,11	1399315,91
19	435826,81	1399313,55
20	435825,85	1399307,93
21	435837,67	1399305,31
1	435841,82	1399324,36

Условный номер земельного участка ЗУ19

Площадь земельного участка 2909 м²

Обозначение характерных точек границ	Координаты, м	
	X	Y
1	2	3
1	435914,76	1399299,14
2	435915,68	1399309,94
3	435918,04	1399323,84
4	435922,02	1399347,29
5	435922,99	1399352,99
6	435885,94	1399360,28
7	435880,85	1399361,28
8	435871,50	1399363,33
9	435869,42	1399353,52
10	435860,32	1399310,51
11	435862,08	1399310,13
12	435862,80	1399309,98
13	435887,10	1399304,76
14	435899,14	1399302,39
15	435914,49	1399299,20
1	435914,76	1399299,14

Условный номер земельного участка ЗУ20

Площадь земельного участка 503 м²

Обозначение характерных точек границ	Координаты, м	
	X	Y
1	2	3
1	435802,12	1399344,97
2	435802,39	1399346,06
3	435806,11	1399362,90
4	435779,15	1399367,96
5	435776,31	1399354,86
6	435775,35	1399351,00
7	435774,72	1399350,16
1	435802,12	1399344,97

Условный номер земельного участка ЗУ21

Площадь земельного участка 2833 м²

Обозначение характерных точек границ	Координаты, м	
	X	Y
1	2	3
1	435883,20	1399428,86
2	435883,57	1399430,78

Взам. инв. №	Инв. № подл.
Полисы и эта	

Изм.	Кол.уч	Лист	№ док.	Подп.	Дата	2119.08.22-ПМТ-1	Лист
							26

1	2	3
3	435886,23	1399444,73
4	435886,76	1399444,64
5	435894,59	1399485,57
6	435896,34	1399494,70
7	435883,07	1399497,29
8	435885,54	1399510,95
9	435885,22	1399511,00
10	435857,44	1399515,53
11	435855,06	1399502,61
12	435852,59	1399489,66
13	435849,43	1399490,04
14	435842,82	1399452,45
15	435874,99	1399446,73
16	435874,99	1399446,73
17	435872,15	1399430,76
1	435883,20	1399428,86

Условный номер земельного участка ЗУ22

Площадь земельного участка 2738 м²

Обозначение характерных точек границ	Координаты, м	
	X	Y
1	2	3
1	435944,14	1399478,25
2	435946,72	1399492,48
3	435950,90	1399500,29
4	435955,29	1399520,08
5	435888,68	1399531,45
6	435887,05	1399523,65
7	435887,64	1399523,54
8	435885,22	1399511,00
9	435885,54	1399510,95
10	435883,07	1399497,29
11	435896,34	1399494,70
12	435894,59	1399485,57
13	435944,13	1399478,17
1	435944,14	1399478,25

Условный номер земельного участка ЗУ23

Площадь земельного участка 1588 м²

Обозначение характерных точек границ	Координаты, м	
	X	Y
1	2	3
1	435852,59	1399489,66
2	435855,06	1399502,61
3	435857,44	1399515,53
4	435885,22	1399511,00
5	435887,64	1399523,54
6	435887,05	1399523,65
7	435888,68	1399531,45
8	435840,49	1399539,68
9	435840,20	1399538,13
10	435831,72	1399492,62
11	435849,43	1399490,04

Взам. инв. №	Инв. № подл.
Полисы и ята	

						2119.08.22-ПМТ-1	Лист
Изм.	Кол.уч	Лист	№ док.	Подп.	Дата		27

1	2	3
1	435852,59	1399489,66

Каталог координат земельных участков, в отношении которых предусмотрено исправление реестровой ошибки в местоположении границ земельных участков

Кадастровый номер земельного участка 25:34:017001:1570		
Площадь земельного участка 1072 м²		
Обозначение характерных точек границ	Координаты, м	
	X	Y
1	2	3
1	435841,82	1399324,36
2	435848,92	1399357,87
3	435850,20	1399363,91
4	435834,05	1399367,86
5	435833,69	1399363,70
6	435817,41	1399364,92
7	435817,76	1399342,01
8	435821,01	1399341,40
9	435818,44	1399329,47
1	435841,82	1399324,36

Кадастровый номер земельного участка 25:34:017001:12940		
Площадь земельного участка 882 м²		
Обозначение характерных точек границ	Координаты, м	
	X	Y
1	2	3
1	435814,06	1399322,84
2	435815,56	1399330,09
3	435818,44	1399329,47
4	435821,01	1399341,40
5	435817,76	1399342,01
6	435802,12	1399344,97
7	435774,72	1399350,16
8	435774,03	1399349,25
9	435770,59	1399332,14
1	435814,06	1399322,84

Каталог координат публичных сервитутов

Условный номер публичного сервитута ПС1		
Площадь земельного участка 348 м²		
Обозначение характерных точек границ	Координаты, м	
	X	Y
1	2	3
1	435854,39	1399252,45
2	435865,81	1399303,25
3	435916,06	1399292,76
4	435914,76	1399299,14
5	435899,14	1399302,39
6	435867,12	1399309,05
7	435861,25	1399310,33

Взам. инв. №	Каталог координат публичных сервитутов						
Подпись и дата	Условный номер публичного сервитута ПС1						
	Площадь земельного участка 348 м ²						
	Обозначение характерных точек границ	Координаты, м					
		X		Y			
	1	2	3				
	1	435854,39	1399252,45				
	2	435865,81	1399303,25				
	3	435916,06	1399292,76				
	4	435914,76	1399299,14				
	5	435899,14	1399302,39				
	6	435867,12	1399309,05				
	7	435861,25	1399310,33				
Инв. № подл.						Лист 28	
	Изм.	Кол.уч	Лист	№ док.	Подп.	Дата	2119.08.22-ПМТ-1

Взам. инв. №	13	435803,57	1399498,68			
	14	435803,45	1399497,28			
	15	435803,30	1399496,50			
	16	435826,28	1399491,91			
	17	435804,46	1399379,24			
	1	435833,47	1399373,44			
	Условный номер публичного сервитута ПС4					
	Площадь земельного участка 110 м²					
Подпись и дата	Обозначение характерных точек границ	Координаты, м				
		X	Y			
	1	2	3			
	1	435802,39	1399346,06			
	2	435803,28	1399349,96			
3	435776,32	1399354,88				
Инв. № подл.		2119.08.22-ПМТ-1		Лист		
				29		
	Изм.	Кол.уч	Лист	№ док.	Подп.	Дата

1	2	3
8	435848,52	1399253,68
1	435854,39	1399252,45

Условный номер публичного сервитута ПС2		
Площадь земельного участка 673 м²		
Обозначение характерных точек границ	Координаты, м	
	X	Y
1	2	3
1	435883,21	1399428,87
2	435872,15	1399430,76
3	435873,90	1399440,57
4	435874,99	1399446,73
5	435885,39	1399502,06
6	435946,39	1399490,62
7	435946,72	1399492,48
8	435947,78	1399494,46
9	435882,28	1399506,59
10	435866,55	1399423,71
11	435870,76	1399422,96
12	435881,71	1399421,01
1	435883,21	1399428,87

Условный номер публичного сервитута ПС3		
Площадь земельного участка 968 м²		
Обозначение характерных точек границ	Координаты, м	
	X	Y
1	2	3
1	435833,47	1399373,44
2	435834,00	1399377,42
3	435809,14	1399382,39
4	435829,75	1399488,78
5	435848,55	1399485,03
6	435849,43	1399490,04
7	435849,56	1399490,94
8	435830,89	1399494,67
9	435839,63	1399539,82
10	435835,68	1399540,46
11	435827,04	1399495,83
12	435803,72	1399500,50
13	435803,57	1399498,68
14	435803,45	1399497,28
15	435803,30	1399496,50
16	435826,28	1399491,91
17	435804,46	1399379,24
1	435833,47	1399373,44

Условный номер публичного сервитута ПС4		
Площадь земельного участка 110 м²		
Обозначение характерных точек границ	Координаты, м	
	X	Y
1	2	3
1	435802,39	1399346,06
2	435803,28	1399349,96
3	435776,32	1399354,88

1	2	3
4	435776,31	1399354,86
5	435775,35	1399351,00
1	435802,39	1399346,06

Условный номер публичного сервитута ПС5

Площадь земельного участка 316 м²

Обозначение характерных точек границ	Координаты, м	
	X	Y
1	2	3
1	435921,99	1399347,08
2	435922,99	1399353,00
3	435871,34	1399362,61
4	435870,10	1399356,74
1	435921,99	1399347,08

Взам. инв. №	Инв. № подл.
Подпись и дата	

						2119.08.22-ПМТ-1	Лист
							30
Изм.	Кол.уч	Лист	№ док.	Подп.	Дата		



**АДМИНИСТРАЦИЯ
УССУРИЙСКОГО ГОРОДСКОГО ОКРУГА
ПРИМОРСКОГО КРАЯ**

ПОСТАНОВЛЕНИЕ

15.08.2022

№ 2119

г. Уссурийск

О подготовке документации
по планировке (проект
межевания) территории в городе
Уссурийске в границах улицы
Пушкина, улицы Некрасова,
улицы Крестьянская, улицы
Ленина

В соответствии со статьями 41, 43, 45, 46 Градостроительного Кодекса Российской Федерации, решением Думы Уссурийского городского округа от 26 мая 2009 года № 52 «Об утверждении Генерального плана Уссурийского городского округа», решением Думы Уссурийского городского округа от 04 декабря 2006 года № 510-НПА «О положении о порядке подготовки и утверждения документации по планировке территории Уссурийского городского округа», постановлением администрации Уссурийского городского округа от 09 сентября 2021 года № 2045-НПА «Об утверждении Правил землепользования и застройки Уссурийского городского округа», Уставом Уссурийского городского округа, по инициативе управления градостроительства администрации Уссурийского городского округа о внесении изменений в документацию по планировке территории в городе Уссурийске в границах улицы Пушкина, улицы Некрасова, улицы Крестьянская, улицы Ленина, утвержденную постановлением администрации Уссурийского городского округа Приморского края от 22 апреля 2022 года № 965

053981

Инв. № подл.	Взам. инв. №					Лист	
	Подпись и дата						
Изм.	Кол.уч	Лист	№ док.	Подп.	Дата	2119.08.22-ПМТ-1	31

Уставом Уссурийского городского округа, по инициативе управления градостроительства администрации Уссурийского городского округа о внесении изменений в документацию по планировке территории в городе Уссурийске в границах улицы Пушкина, улицы Некрасова, улицы Крестьянская, улицы Ленина, утвержденную постановлением администрации Уссурийского городского округа Приморского края от 22 апреля 2022 года № 965
053981

ПОСТАНОВЛЯЕТ:

1. Обеспечить управлению градостроительства администрации Уссурийского городского округа подготовку документации по планировке (проект межевания) территории в городе границах улицы Пушкина, улицы Некрасова, улицы Крестьянская, улицы Ленина (далее – документация по планировке территории) в срок до 06 февраля 2023 года.

2. Границы элемента планировочной структуры для подготовки документации по планировке территории принять в соответствии со схемой (Приложение № 1).

3. Отделу пресс-службы администрации Уссурийского городского округа (Тесленко) опубликовать настоящее постановление в средствах массовой информации.

4. Управлению информатизации и организации предоставления муниципальных услуг администрации Уссурийского городского округа (Панченко) разместить настоящее постановление на официальном сайте администрации Уссурийского городского округа.

И.о. главы Уссурийского
городского округа



М.Р. Терчиев

Инв. № подл.	Изм.	Кол.уч	Лист	№ док.	Подп.	Дата	2119.08.22-ПМТ-1	Лист
								32
Взам. инв. №								
Подпись и дата								



**МИНИСТЕРСТВО
ЛЕСНОГО ХОЗЯЙСТВА
И ОХРАНЫ ОБЪЕКТОВ
ЖИВОТНОГО МИРА
ПРИМОРСКОГО КРАЯ**

ул. Беллинского, 3-а, г. Владивосток, 690024
Телефон: (423) 238-86-88, (423) 238-80-73
E-mail: ulhpk@primorsky.ru
ОКПО 42986087, ОГРН 1202500000339
ИНН/КПП 2543146126/254301001

23.07.2021 № 38/5316

На № _____ от _____

ИП Поповой А.С.

ул. Ивасика, д. 17, к. 18,
г. Уссурийск, 692511

О представлении информации

По результатам рассмотрения Вашего запроса о представлении информации, необходимой для разработки документации по планировке территории в городе Уссурийске в границах улицы Пушкина, улицы Некрасова, улицы Крестьянская, улицы Ленина, сообщаем следующее.

Рассматриваемые объекты не располагаются на территориях государственных природных заказников и природных парков регионального значения.

Сведений о нахождении охотничьих видов животных, а также видов животных и растений, занесенных в Красную книгу Российской Федерации и Красную книгу Приморского края, на рассматриваемых локальных участках строительства в Министерстве лесного хозяйства и охраны объектов животного мира Приморского края не имеется.

Исходя из сведений государственного лесного реестра, испрашиваемые в письме земельные участки не входят в состав земель лесного фонда, в связи с чем, предоставить информацию не представляется возможным.

Также отмечаем, что на территории Приморского края не сформированы лесопарковые зеленые пояса.

На основании постановлений Правительства Российской Федерации: от 19.01.2006 № 20, от 05.03.2007 № 145, от 16.02.2008 № 87 любое

Документ создан в электронной форме. № 38/5316 от 23.07.2021. Исполнитель: Иванова К.Е.
Страница 1 из 3. Страница создана: 21.07.2021 14:33




Взам. инв. №	
Подпись и дата	
Инв. № подл.	


						2119.08.22-ПМТ-1	Лист 33
Изм.	Кол.уч	Лист	№ док.	Подп.	Дата		

34

Лист согласования к документу № 38/5316 от 23.07.2021
 Инициатор согласования: Иванова К.Е. Инспектор 3 категории отдела особо охраняемых природных территорий КГБУ (Дирекция по охране объектов животного мира и ООПТ)
 Согласование инициировано: 21.07.2021 14:33

Лист согласования			Тип согласования: последовательное	
№	ФИО	Срок согласования	Результат согласования	Замечания
1	Мудрак В.П.		Согласовано 21.07.2021 - 16:00	-
2	Тимофеева А.П.		Согласовано 22.07.2021 - 10:05	-
3	Суровый А.Л.		 Подписано 22.07.2021 - 17:27	-

Инв. № подл.	Взам. инв. №	Подпись и дата	Документ создан в электронной форме. № 38/5316 от 23.07.2021. Исполнитель: Иванова К.Е. Страница 3 из 3. Страница создана: 23.07.2021 15:52						 Администрация Приморского края
			<div>2119.08.22-ПМТ-1</div>						
Изм.	Кол.уч	Лист	№ док.	Подп.	Дата			Лист	
								35	

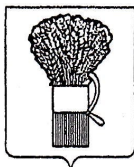

**ГЛАВА
УССУРИЙСКОГО ГОРОДСКОГО ОКРУГА
ПРИМОРСКОГО КРАЯ**

ПОСТАНОВЛЕНИЕ

18.09.2007г.

г. Уссурийск


№ 1522

Об утверждении публичных слушаний по вопросу: «Проект межевания территории в городе Уссурийске в границах улиц Комсомольская, Ленина, Пушкина, Некрасова»

Руководствуясь статьями 43, 46 Градостроительного кодекса Российской Федерации, решением Думы Уссурийского городского округа от 28 февраля 2007 №567-НПА «О положении о публичных слушаниях в Уссурийском городском округе», на основании постановления главы Уссурийского городского округа от 01 августа 2007 №1186 «О назначении публичных слушаний», с учетом протокола от 04 сентября 2007 публичных слушаний по вопросу «Проект межевания территории в городе Уссурийске в границах улиц Комсомольская, Ленина, Пушкина, Некрасова», итогового документа от 04 сентября 2007 публичных слушаний по вопросу «Проект межевания территории в городе Уссурийске в границах улиц Комсомольская, Ленина, Пушкина, Некрасова»

ПОСТАНОВЛЯЮ:

1. Утвердить «Проект межевания территории в городе Уссурийске в границах улиц Комсомольская, Ленина, Пушкина, Некрасова» (прилагается).

003277 

Инв. № подл.	Взам. инв. №					Лист	
	Подпись и дата						
Изм.	Кол.уч	Лист	№ док.	Подп.	Дата	2119.08.22-ПМТ-1	36

04 сентября 2007 публичных слушаний по вопросу «Проект межевания территории в городе Уссурийске в границах улиц Комсомольская, Ленина, Пушкина, Некрасова»

ПОСТАНОВЛЯЮ:

1. Утвердить «Проект межевания территории в городе Уссурийске в границах улиц Комсомольская, Ленина, Пушкина, Некрасова» (прилагается).

003277

2. Управлению по информации, связям с общественностью и взаимодействию с силовыми структурами администрации Уссурийского городского округа (Долгова) опубликовать настоящее постановление в течение семи дней.

3. Отделу информатизации и информационной безопасности управления делами администрации Уссурийского городского округа (Губков) разместить на официальном сайте администрации Уссурийского городского округа настоящее постановление.

4. Контроль за исполнением настоящего постановления возложить на заместителя главы администрации Уссурийского городского округа по вопросам жизнеобеспечения В. Б. Калиновского.

Глава Уссурийского
городского округа



С. П. Рудица

Инв. № подл.	Взам. инв. №	Подпись и дата							Лист
Изм.	Кол.уч	Лист	№ док.	Подп.	Дата	2119.08.22-ПМТ-1			37

Взам. инв. №					
Подпись и дата					
Инв. № подл.					

городского округа от 27 октября 2021 года № 74 «О назначении общественных обсуждений по документации по планировке территории Уссурийского городского округа», с учетом протокола общественных обсуждений от 29 ноября 2021 года по документации по планировке территории Уссурийского городского округа, заключения о результатах общественных обсуждений от 29 ноября 2021 года по документации по планировке территории Уссурийского городского округа

Размещено на официальном сайте администрации Уссурийского городского округа <https://adm-ussuriisk.ru>

						2119.08.22-ПМТ-1	Лист
							38
Изм.	Кол.уч	Лист	№ док.	Подп.	Дата		

ПОСТАНОВЛЯЕТ:

1. Утвердить документацию по планировке (проект межевания) территории в городе Уссурийске в границах улица Пушкина, улица Некрасова, улица Крестьянская, улица Ленина (прилагается).

2. Отделу пресс-службы администрации Уссурийского городского округа (Тесленко) опубликовать настоящее постановление в средствах массовой информации.

3. Управлению информатизации и организации предоставления муниципальных услуг администрации Уссурийского городского округа (Панченко) разместить настоящее постановление на официальном сайте администрации Уссурийского городского округа.

И.о. главы
Уссурийского городского округа

М.Р. Терчиев

Размещено на официальном сайте администрации Уссурийского городского округа <https://adm-ussuriisk.ru>

Инв. № подл.	Взам. инв. №						
	Подпись и дата						
	Размещено на официальном сайте администрации Уссурийского городского округа https://adm-ussuriisk.ru						
						2119.08.22-ПМТ-1	Лист
							39
Изм.	Кол.уч	Лист	№ док.	Подп.	Дата		

Документация по планировке территории (проект межевания) выполнена на основании документов территориального планирования, правил землепользования и застройки, сведений из Единого государственного реестра недвижимости, в соответствии требованиями технических регламентов, сводов правил с учетом материалов и результатов инженерных изысканий, границ территорий объектов культурного наследия, включенных в единый государственный реестр объектов культурного наследия (памятников истории и культуры) народов Российской Федерации, границ территорий выявленных объектов культурного наследия, границ зон с особыми условиями использования территорий.

Инв. № подл.	Взам. инв. №	Подпись и дата							2119.08.22-ПМТ-1	Лист	
											40
			Изм.	Кол.уч	Лист	№ док.	Подп.	Дата			