

ООО «Уссурийский кадастр»

ДОКУМЕНТАЦИЯ ПО ПЛАНИРОВКЕ ТЕРРИТОРИИ

**Проект межевания территории в г. Уссурийске
в границах ул. Владивостокское шоссе, ул. Арсеньева, ул. Стаханова.**

ПРОЕКТ МЕЖЕВАНИЯ ТЕРРИТОРИИ

г. Уссурийск 2019

ООО «Уссурийский кадастр»

ДОКУМЕНТАЦИЯ ПО ПЛАНИРОВКЕ ТЕРРИТОРИИ

**Проект межевания территории в г. Уссурийске
в границах ул. Владивостокское шоссе, ул. Арсеньева, ул., ул. Стаханова.**

ПРОЕКТ МЕЖЕВАНИЯ ТЕРРИТОРИИ УТВЕРЖДАЕМАЯ ЧАСТЬ

Директор



Мирошниченко М.В.

г. Уссурийск 2019

СОДЕРЖАНИЕ

№ п/п	Наименование	Стр.
I	Постановление администрации Уссурийского городского округа от 06 ноября 2018 года № 2580 «О подготовке документации по планировке (проект межевания) территории в городе Уссурийске в границах ул. Владивостокское шоссе, ул. Арсеньева, ул. Стаханова.....	
	Проект межевания территории	
II	Пояснительная записка	
1.	Введение.....	
2.	Перечень и сведения о площади образуемых земельных участков, в том числе возможные способы их образования.....	
3.	Перечень и сведения о площади образуемых земельных участков, которые будут отнесены к территориям общего пользования или имуществу общего пользования, в том числе в отношении которых предполагаются резервирование и (или) изъятие для государственных или муниципальных нужд.....	
4.	Вид разрешенного использования земельных участков.....	
5.	Сведения о границах территории, в отношении которой утвержден проект межевания, содержащие перечень координат характерных точек этих границ в системе координат, используемой для ведения Единого государственного реестра недвижимости. Координаты характерных точек границ территории, в отношении которой утвержден проект межевания, определяется в соответствии с требованиями к точности определения координат характерных точек границ, установленных в соответствии с настоящим Кодексом для территориальных зон и каталог координат утверждаемого проекта межевания.....	
III	Чертеж межевания территории М 1:1000, с отображением: - границ планируемых (в случае, если подготовка проекта межевания территории осуществляется в составе проекта планировки территории) и существующих элементов планировочной структуры; - красные линии, утвержденные в составе проекта планировки территории, или красные линии, утверждаемые, изменяемые проектом межевания территории согласно постановления № 249 от 29.01.2018г.; - линии отступа от красных линий в целях определения мест допустимого размещения зданий, строений, сооружений; - границы образуемых и (или) изменяемых земельных участков, условные номера образуемых земельных участков, в том числе в отношении которых предполагаются их резервирование и (или) изъятие для государственных или муниципальных нужд; - границы публичных сервитутов.....	



АДМИНИСТРАЦИЯ
УССУРИЙСКОГО ГОРОДСКОГО ОКРУГА
ПРИМОРСКОГО КРАЯ

ПОСТАНОВЛЕНИЕ

06.11.2018

№ 2580

г. Уссурийск

О подготовке документации по планировке (проект межевания) территории в городе Уссурийске в границах ул. Владивостокское шоссе, ул. Арсеньева, ул. Стаханова

В соответствии со статьями 41, 45, 46 Градостроительного Кодекса Российской Федерации, решением Думы Уссурийского городского округа от 26 мая 2009 года № 52 «Об утверждении Генерального плана Уссурийского городского округа», решением Думы Уссурийского городского округа от 04 декабря 2006 года № 510-НПА «О Положении о порядке подготовки и утверждения документации по планировке территории Уссурийского городского округа», решением Думы муниципального образования город Уссурийск и Уссурийский район от 30 ноября 2004 года № 104 «О Правилах землепользования и застройки Уссурийского городского округа», Уставом Уссурийского городского округа, по инициативе управления градостроительства администрации Уссурийского городского округа

ПОСТАНОВЛЯЕТ:

1. Обеспечить управлению градостроительства администрации Уссурийского городского округа подготовку документации по планировке (проект межевания) территории в городе Уссурийске в границах ул. Владивостокское шоссе, ул. Арсеньева, ул. Стаханова (далее – документация по планировке территории).

041257

2. Границы элемента планировочной структуры для подготовки документации по планировке территории принять в соответствии со схемой (Приложение № 1).

3. Отделу пресс-службы администрации Уссурийского городского округа (Тесленко) опубликовать настоящее постановление в средствах массовой информации в течение трех дней со дня его принятия.

4. Управлению информатизации и организации предоставления муниципальных услуг администрации Уссурийского городского округа (Панченко) разместить настоящее постановление на официальном сайте администрации Уссурийского городского округа.

Глава администрации
Уссурийского городского округа




Е.Е. Корж

Приложение № 1

к постановлению администрации
Уссурийского городского округа
от 06.11.2018 № 2580

Границы элемента планировочной структуры в городе Уссурийске в границах
ул. Владивостокское шоссе, ул. Арсеньева, ул. Стаханова

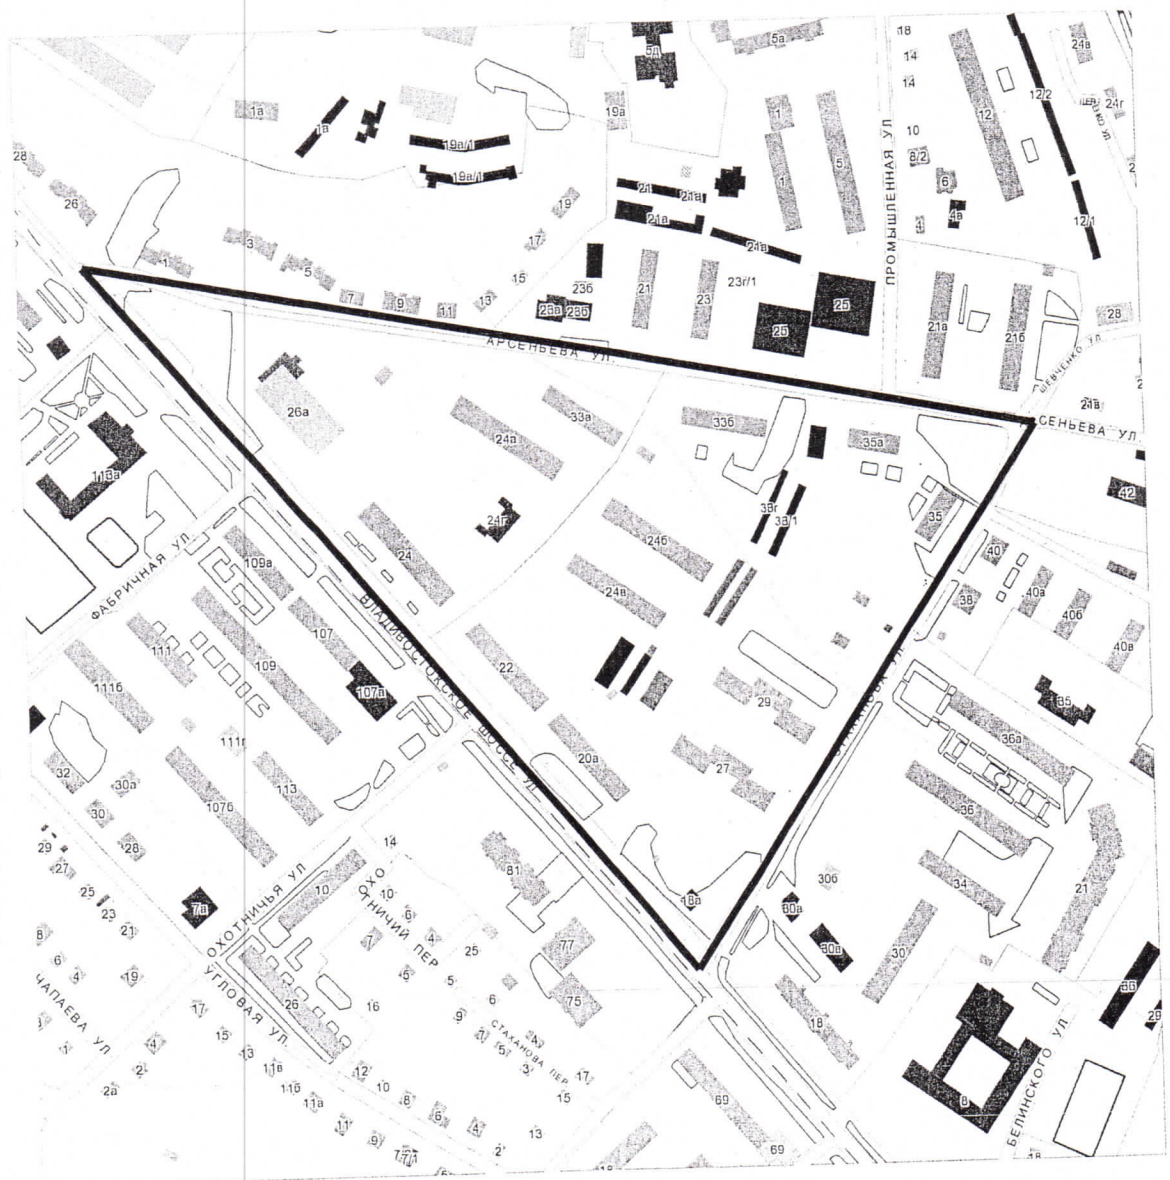

ПОЯСНИТЕЛЬНАЯ ЗАПИСКА

Утверждаемая часть

1. Введение

Проект межевания территории разработан на основании Постановления администрации Уссурийского городского округа от 06 ноября 2018 года № 2580 «О подготовке документации по планировке (проект межевания) территории в городе Уссурийске в границах «ул. Владивостокское шоссе, ул. Арсеньева, ул. Стаханова» и состоит из утверждаемой части и материалов по обоснованию.

2. Исходные данные

Исходными данными для разработки проекта межевания послужили:

- Инженерно-топографический план М1:500;
- Правила землепользования и застройки Уссурийского городского округа;
- Генеральный план Уссурийского городского округа;
- Кадастровый план территории.

При разработке учитывались требования следующих нормативных документов:

- Градостроительный кодекс Российской Федерации от 29.12.2004 г. № 190-ФЗ;
- Федеральный закон от 29.12.2004 г. № 191-ФЗ «О введении в действие Градостроительного кодекса Российской Федерации»;
- Федеральный закон от 06.10.2003 г. № 131-ФЗ «Об общих принципах организации местного самоуправления в РФ»;
- Федеральный закон от 25.06.2002 г. № 73-ФЗ «Об объектах культурного наследия (памятниках истории и культуры) народов Российской Федерации»;
- Федеральный закон от 10.01.2002 г. № 7-ФЗ «Об охране окружающей среды»;
- Федеральный закон от 25.10.2001 г. № 136-ФЗ «Земельный кодекс Российской Федерации»;

- Федеральный закон от 25.10.2001 г. № 137-ФЗ «О введении в действие Земельного кодекса Российской Федерации»;
- Гражданский Кодекс РФ (часть 1) от 30.11.1994 г. № 51-ФЗ;
- Гражданский Кодекс РФ (часть 2) от 26.01.1996 г. № 14-ФЗ;
- Федеральный закон от 17.11.1995 г. № 169-ФЗ «Об архитектурной деятельности в Российской Федерации»;
- Федеральный закон от 14.03.1995 г. № 33-ФЗ «Об особо охраняемых природных территориях»;
- Закон Приморского края от 29.06.2009 г. № 446-КЗ «О градостроительной деятельности на территории Приморского края»;
- Постановление Администрации Приморского края от 21.12.2016 г. № 593-ПА «Об утверждении региональных нормативов градостроительного проектирования в Приморском крае»;
- Решение Думы Уссурийского городского округа от 26.01.2016 г. № 343-НПА «Об утверждении местных нормативов градостроительного проектирования на территории Уссурийского городского округа»;
- Решение Думы Уссурийского городского округа от 26.05.2009 г. № 52 «Об утверждении Генерального плана Уссурийского городского округа»;
- Решение Думы муниципального образования г. Уссурийск и Уссурийский район от 30.11.2004 г. № 104 «О Правилах землепользования и застройки Уссурийского городского округа»;
- Решение Думы Уссурийского городского округа от 04.12.2006 г. № 510-НПА «О Положении о порядке подготовки и утверждения документации по планировке территории Уссурийского городского округа»;
- СНиП 11-04-2003 «Инструкция о порядке разработки, согласования, экспертизы и утверждения градостроительной документации» (в части не противоречащей Градостроительному Кодексу РФ);
- СП 42.13330.2016 «Градостроительство. Планировка и застройка городских и сельских поселений»;
- РДС 30-201-98 «Инструкция о порядке проектирования и установления красных линий в городах и других поселениях Российской Федерации»;
- Инструкция о порядке разработки, согласования, экспертизы и утверждения градостроительной документации, утверждённой постановлением Государственного комитета РФ по строительству и жилищно-коммунальному комплексу от 29.10.2002 г. № 150;

- СП 47.13330.2016 «Инженерные изыскания для строительства. Основные положения»;

- Инструкция по топографической съемке в масштабах 1:5000, 1:2000, 1:1000, 1:500, М., «Недра», 1982 г., ГКИНП-02-033-82;

- «Методические рекомендации по проведению межевания объектов землеустройства» (утв. Росземкадастром 17.02.2003г.);

- «Инструкция по межеванию земель» (утв. Роскомземом 08.04.1996г.);

- Иные правовые нормативные акты.

Подготовка проекта межевания территории осуществляется применительно к территории, расположенной в границах одного или нескольких смежных элементов планировочной структуры, границах определенной правилами землепользования и застройки городского округа.



Целью разработки документации по планировке (проект межевания) территории является обеспечение устойчивого развития территории, выделение элементов планировочной структуры (кварталов, микрорайонов, иных элементов), установление границ земельных участков, на которых расположены объекты капитального строительства, установление границ земельных участков, предназначенных для строительства и размещения линейных объектов.

Сформированные земельные участки должны обеспечить возможность полноценного их использования в соответствии с целевым назначением и эксплуатационными качествами.

Структура землепользования в пределах территории межевания, сформированная в результате межевых и кадастровых работ должна обеспечить условия для наиболее эффективного использования и развития данной территории.

При выполнении работ по межеванию решается такая задача, как установление границ земельных участков, расположенных в городе Уссурийске в границах ул. Владивостокское шоссе, ул. Арсеньева, ул. Стаханова. Схема размещения проектируемого участка представлена на рисунке 1.

Схема размещения проектируемого участка

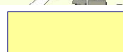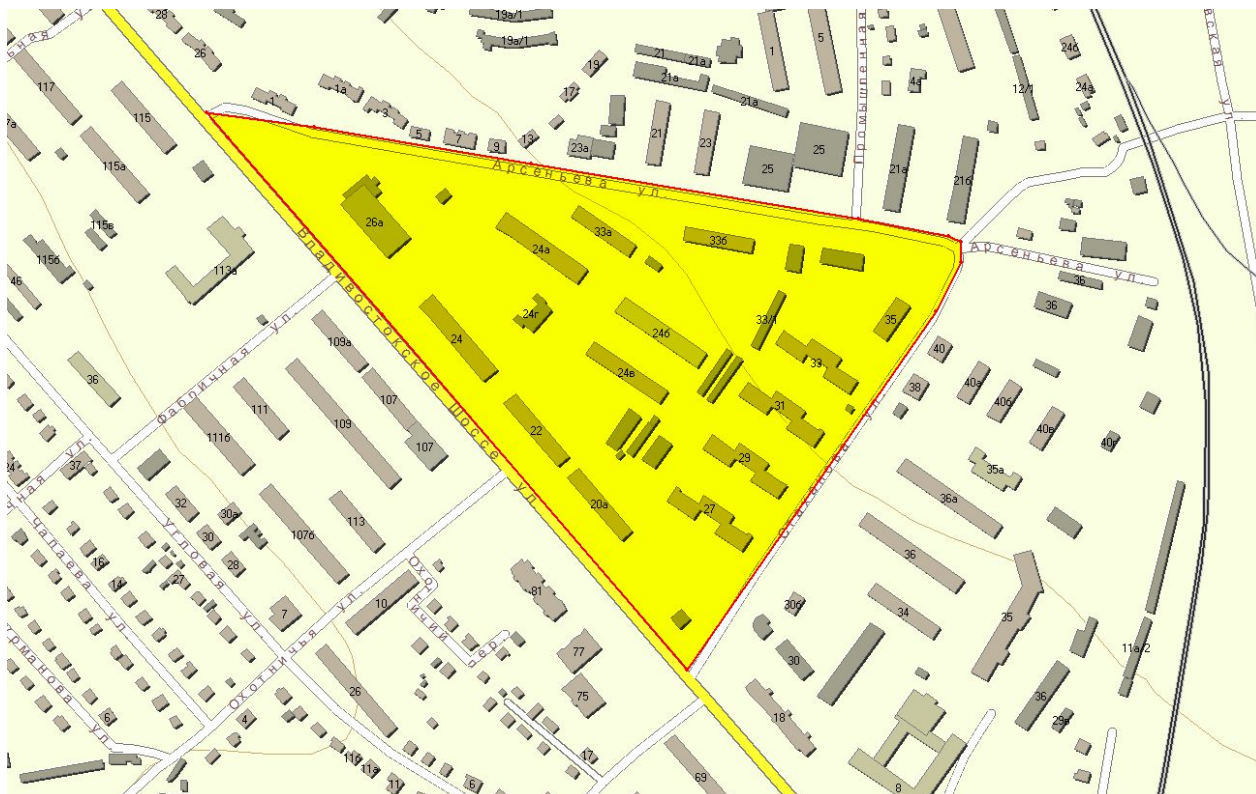

- Граница проектируемой территории в г. Уссурийске в границах ул. Владивостокское шоссе, ул. Арсеньева, ул. Стаханова.

На чертеже межевания территории отображены:

- границы планируемых и существующих элементов планировочной структуры;
- красные линии, утвержденные в составе проекта планировки территории, или красные линии, утверждаемые, изменяемые проектом межевания территории
- линии отступа от красных линий в целях определения мест допустимого размещения зданий, строений, сооружений;
- границы образуемых и (или) изменяемых земельных участков, условные номера образуемых земельных участков, в том числе в отношении которых предполагаются их резервирование и (или) изъятие для государственных или муниципальных нужд;
- границы публичных сервитутов.

3. Сведения о границах территории, в отношении которой утвержден проект межевания, содержащие перечень координат характерных точек этих границ в системе координат, используемой для ведения Единого государственного реестра недвижимости.

Координаты характерных точек границ территории, в отношении которой утвержден проект межевания, определяется в соответствии с требованиями к точности определения координат характерных точек границ, установленных в соответствии с настоящим Кодексом для территориальных зон и каталог координат утверждаемого проекта межевания.

Каталог координат поворотных точек утверждаемого проекта межевания
Система координат МСК-25, зона 1.

Таблица 1.

Номера точек контура	Координаты, м	
	X	Y
2	3	4
1	432216.27	1402356.88
2	432060.59	1402375.38
3	431622.60	1402251.91
4	431702.73	1402096.50
5	432356.50	1401522.78
6	432325.66	1401618.99
1	432216.27	1402356.88

Земельные участки, вновь образуемые путем перераспределения, формируются в рамках настоящего проекта межевания территории под номерами ЗУ31и ЗУ32. Перечень данных земельных участков приведен в Таблице 2. Каталог координат поворотных точек границ вновь образуемых земельных участков приведен в Приложении 1 к настоящему тому.

Таблица 2.

Перечень вновь образуемых земельных участков

№ п.п.	Условный номер земельног о участка	Площадь, кв.м.	Местоположение
1	ЗУ18	590	в районе Приморский край, г Уссурийск, ул. Владивостокское шоссе, д 26-а.
2	ЗУ19	419	в районе Приморский край, г Уссурийск, ул. Владивостокское шоссе, д 24-а.

3	ЗУ20	1430	в районе Приморский край, г Уссурийск, ул. Владивостокское шоссе, д 24-в.
4	ЗУ21	648	в районе Приморский край, г Уссурийск, ул. Владивостокское шоссе, д 24-в.
5	ЗУ22	695	в районе Приморский край, г Уссурийск, ул. Владивостокское шоссе, д 24-в.
6	ЗУ23	1841	в районе Приморский край, г Уссурийск, ул. Владивостокское шоссе, д 24-в.
7	ЗУ23/чзу1	106	в районе Приморский край, г Уссурийск, ул. Владивостокское шоссе, д 24-в.
8	ЗУ24	1031	в районе Приморский край, г Уссурийск, ул. Владивостокское шоссе, д 24-б.
9	ЗУ25	895	в районе Приморский край, г Уссурийск, ул. Арсеньева , д.33-б.
10	ЗУ26	1211	в районе Приморский край, г Уссурийск, ул. Арсеньева , д.33-б.
11	ЗУ27	155	в районе Приморский край, г Уссурийск, ул. Владивостокское шоссе, д 26-а.
12	ЗУ28	175	в районе Приморский край, г Уссурийск, ул. Арсеньева , д.33-а.
13	ЗУ29	118	в районе Приморский край, г Уссурийск, ул. Владивостокское шоссе, д 20-а.
14	ЗУ30	75	в районе Приморский край, г Уссурийск, ул. Стаханова, д. 35.
15	ЗУ31	7741	Приморский край, г Уссурийск, ул. Стаханова, д. 27, д.29
16	ЗУ32	12252	Приморский край, г Уссурийск, ул. Стаханова, д. 31, д.33
17	ЗУ33	341	в районе Приморский край, г Уссурийск, ул. Владивостокское шоссе, д 20-а.
18	ЗУ34	34	в районе Приморский край, г Уссурийск, ул. Стаханова, д. 35-а.
19	чзу1	162	в районе Приморский край, г Уссурийск, ул. Владивостокское шоссе, д 26-а.
20	чзу2	80	в районе Приморский край, г Уссурийск, ул. Арсеньева , д.33-а.

Перечень и сведения о площади образуемых земельных участков, которые будут отнесены к территориям общего пользования или имуществу общего пользования, в том числе в отношении которых предполагаются резервирование и (или) изъятие для государственных или муниципальных нужд.

Формируемые земельные участки общего пользования расположены на территории Уссурийского городского округа Приморского края, категория земель – земли населенных пунктов и находятся в границах кадастрового квартала с номером 25:34:017601. Земельные участки, образуемые под

номера 3У1–3У17, формируются в целях отнесения их к территориям общего пользования. Перечень земельных участков представлен в таблице 3. Каталог координат приведен в приложении 1 к настоящему тому.

Таблица 3.

Перечень образуемых земельных участков, которые
будут отнесены к территориям общего пользования

№ п.п.	Условный номер земельного участка	Площадь , кв.м.	Местоположение
1	3У1	9719	в районе Приморский край, г Уссурийск, ул. Арсеньева, д.33-а.
2	3У2	20309	в районе Приморский край, г Уссурийск, ул. Владивостокское шоссе, д 24.
3	3У3	6078	в районе Приморский край, г Уссурийск, ул. Стаханова, д. 24.
4	3У4	3447	в районе Приморский край, г Уссурийск, ул. Владивостокское шоссе, д 24-г.
5	3У5	440	в районе Приморский край, г Уссурийск, ул. Арсеньева, д.33-б.
6	3У6	855	в районе Приморский край, г Уссурийск, ул. Владивостокское шоссе, д 24-в.
7	3У7	2014	в районе Приморский край, г Уссурийск, ул. Стаханова, д. 31.
8	3У8	364	в районе Приморский край, г Уссурийск, ул. Стаханова, д. 35.
9	3У9	897	в районе Приморский край, г Уссурийск, ул. Владивостокское шоссе, д 26-а.
10	3У10	1142	в районе Приморский край, г Уссурийск, ул. Владивостокское шоссе, д 24-а.
11	3У11	2935	в районе Приморский край, г Уссурийск, ул. Арсеньева, д.33-а.
12	3У12	25	в районе Приморский край, г Уссурийск, ул. Владивостокское шоссе, д 24-г.
13	3У13	439	в районе Приморский край, г Уссурийск, ул. Владивостокское шоссе, д 24-в.
14	3У14	693	в районе Приморский край, г Уссурийск, ул. Владивостокское шоссе, д 24-а.
15	3У14/чзу1	118	в районе Приморский край, г Уссурийск, ул. Владивостокское шоссе, д 24-а.
16	3У15	3504	в районе Приморский край, г Уссурийск, ул. Стаханова, д. 35-а.
17	3У16	1649	в районе Приморский край, г Уссурийск, ул. Стаханова, д. 33/1.
18	3У17	43	в районе Приморский край, г Уссурийск, ул. Стаханова, д. 35.

Таблица 4.

**Перечень вновь образуемых земельных участков путем
перераспределения**

№ п.п .	Условный номер земельного участка	Площадь , кв.м.	Местоположение
1	25:34:017601:419 0	3856	в районе Приморский край, г Уссурийск, ул. Владивостокское шоссе, д 26-а.
2	25:34:017601:2	6972	Приморский край, г Уссурийск, ул. Владивостокское шоссе, д 26-а.
3	25:34:017601:17	2400	в районе Приморский край, г Уссурийск, ул. Владивостокское шоссе, д 26-а.
4	25:34:017601:19	4463	Приморский край, г Уссурийск, ул. Владивостокское шоссе, д 24.
5	25:34:017601:452	3820	Приморский край, г Уссурийск, ул. Владивостокское шоссе, д 24-а.
6	25:34:017601:611	3165	Приморский край, г Уссурийск, ул. Арсеньева, д.33-а.
7	25:34:017601:456	4840	Приморский край, г Уссурийск, ул. Владивостокское шоссе, д 22.
8	25:34:017601:454	3251	Приморский край, г Уссурийск, ул. Владивостокское шоссе, д 24-в.
9	25:34:017601:455	3684	Приморский край, г Уссурийск, ул. Владивостокское шоссе, д 24-б.
10	25:34:017601:491 0	4128	в районе Приморский край, г Уссурийск, ул. Владивостокское шоссе, д 24-б.
11	25:34:017601:472	4375	Приморский край, г Уссурийск, ул. Арсеньева, д.33-б.
12	25:34:017601:26	4610	Приморский край, г Уссурийск, ул. Владивостокское шоссе, д 20-а.
13	25:34:017601:458	3417	в районе Приморский край, г Уссурийск, ул. Владивостокское шоссе, д 20-а.
14	25:34:017601:417 8	1695	в районе Приморский край, г Уссурийск, ул. Владивостокское шоссе, д 20-а.
15	25:34:017601:46	922	в районе Приморский край, г Уссурийск, ул. Арсеньева, д.33-б.
16	25:34:017601:600	2285	Приморский край, г Уссурийск, ул. Стаханова, д. 35-а.
17	25:34:017601:595	1887	в районе Приморский край, г Уссурийск, ул. Стаханова, д. 35.

6. Вид разрешенного использования земельных участков

Вид разрешенного использования определяется в соответствии с территориальной зоной, установленной Правилами землепользования и застройки Уссурийского городского округа, утвержденными решением Думы муниципального образования г. Уссурийск и Уссурийского района от 30.11.2004 г. № 104 «О Правилах землепользования и застройки Уссурийского городского округа».

В районе проектирования установлены границы следующих территориальных зон: Зона коммерческого и коммунально-бытового назначения (ОДЗ-2) и Зона застройки среднеэтажными жилыми домами (Ж-3).

7. Красные линии утверждаемые в составе проекта межевания территории

Проектом межевания в границах элемента района проектирования устанавливаются красные линии в соответствии с пунктом 2 части 2 статьи 43 Градостроительного кодекса Российской Федерации. Каталог координат поворотных точек красных линий приведен в таблице 7.

Таблица 5.

Каталог координат поворотных точек существующих красных линий.

Система координат МСК-25, зона 1.

Номера точек контура	Координаты, м	
	X	Y
2	3	4
1	432330.95	1401563.81
2	432333.35	1401569.97
3	432318.50	1401625.84
4	432312.69	1401656.64
5	432306.09	1401698.12
6	432301.76	1401719.72
7	432299.56	1401730.63
8	432298.90	1401733.98
9	432291.15	1401790.64
10	432289.98	1401798.66
11	432287.25	1401799.63
12	432229.28	1401748.67
13	432196.54	1401718.51
14	432182.91	1401704.44

15	432183.05	1401700.28
16	432260.73	1401630.12
17	432295.69	1401599.13
18	432301.52	1401593.27
19	432330.49	1401564.22
1	432330.95	1401563.81
20	432225.95	1401761.66
21	432205.29	1401785.26
22	432216.42	1401795.26
23	432220.81	1401799.20
24	432180.59	1401850.14
25	432177.82	1401850.15
26	432159.73	1401832.26
27	432131.22	1401807.79
28	432111.17	1401788.94
29	432104.43	1401771.65
30	432105.60	1401766.92
31	432115.82	1401758.32
32	432159.23	1401721.78
33	432171.94	1401710.29
34	432176.16	1401710.41
35	432190.86	1401725.62
36	432225.63	1401757.38
20	432225.95	1401761.66
37	432287.59	1401814.95
38	432270.67	1401930.33
39	432267.72	1401931.66
40	432259.44	1401926.25
41	432249.86	1401920.09
42	432248.97	1401915.94
43	432251.68	1401911.83
44	432239.09	1401903.68
45	432230.83	1401916.19
46	432255.63	1401932.12
47	432266.64	1401939.31
48	432268.68	1401943.90
49	432261.56	1401992.49
50	432250.05	1402076.46
51	432248.01	1402091.35
52	432242.77	1402129.59
53	432234.30	1402164.41
54	432231.03	1402165.94
55	432197.05	1402147.77
56	432196.52	1402144.20
57	432220.69	1402108.64
58	432213.17	1402104.86
59	432190.09	1402140.85
60	432185.12	1402141.39
61	432162.05	1402129.05

62	432092.92	1402082.89
63	432059.91	1402063.16
64	432049.96	1402056.27
65	432049.10	1402052.02
66	432053.12	1402045.78
67	432096.93	1401979.34
68	432101.09	1401978.48
69	432146.32	1402007.80
70	432149.91	1402001.63
71	432154.09	1401994.14
72	432160.42	1401982.79
73	432154.28	1401979.44
74	432145.37	1401995.40
75	432141.22	1401996.26
76	432102.40	1401970.97
77	432050.43	1401931.78
78	432043.02	1401926.88
79	432042.14	1401922.68
80	432044.94	1401918.70
81	432032.13	1401910.36
82	432024.19	1401923.09
83	432046.16	1401937.33
84	432087.93	1401969.44
85	432088.64	1401973.76
86	432040.87	1402046.32
87	432036.77	1402047.13
88	431973.21	1402003.10
89	431909.54	1401961.84
90	431899.79	1401955.45
91	431899.53	1401951.81
92	431963.98	1401893.42
93	432028.81	1401834.71
94	432032.99	1401834.92
95	432057.89	1401863.16
96	432078.79	1401880.05
97	432108.53	1401901.86
98	432116.82	1401889.53
99	432112.86	1401886.63
100	432104.71	1401880.65
101	432101.93	1401884.79
102	432097.85	1401885.49
103	432089.90	1401879.52
104	432083.07	1401874.51
105	432062.75	1401858.09
106	432038.19	1401830.23
107	432038.37	1401826.05
108	432095.39	1401775.57
109	432096.36	1401774.71
110	432098.72	1401776.33
111	432105.44	1401793.16
112	432125.87	1401812.36

113	432155.32	1401837.66
114	432174.94	1401857.14
115	432163.10	1401873.03
116	432175.67	1401881.26
117	432184.09	1401869.96
118	432181.74	1401866.14
119	432183.96	1401857.17
120	432228.58	1401800.81
121	432221.71	1401777.58
122	432231.17	1401766.27
123	432235.35	1401765.99
124	432251.49	1401780.17
125	432270.81	1401797.22
126	432285.73	1401810.22
37	432287.59	1401814.95

Таблица 6.

Каталог координат поворотных точек существующих красных линий после перераспределения земельных участков ЗУ31 – ЗУ32.

Система координат МСК-25, зона 1.

Номера точек контура	Координаты, м	
	X	Y
2	3	4
1	432330.95	1401563.81
2	432333.35	1401569.97
3	432318.50	1401625.84
4	432312.69	1401656.64
5	432306.09	1401698.12
6	432301.76	1401719.72
7	432299.56	1401730.63
8	432298.90	1401733.98
9	432291.15	1401790.64
10	432289.98	1401798.66
11	432287.25	1401799.63
12	432229.28	1401748.67
13	432196.54	1401718.51
14	432182.91	1401704.44
15	432183.05	1401700.28
16	432260.73	1401630.12
17	432295.69	1401599.13
18	432301.52	1401593.27
19	432330.49	1401564.22
1	432330.95	1401563.81
20	432225.95	1401761.66
21	432205.29	1401785.26

22	432216.42	1401795.26
23	432220.81	1401799.20
24	432180.59	1401850.14
25	432177.82	1401850.15
26	432159.73	1401832.26
27	432131.22	1401807.79
28	432111.17	1401788.94
29	432104.43	1401771.65
30	432105.60	1401766.92
31	432115.82	1401758.32
32	432159.23	1401721.78
33	432171.94	1401710.29
34	432176.16	1401710.41
35	432190.86	1401725.62
36	432225.63	1401757.38
20	432225.95	1401761.66
37	432160.42	1401982.79
38	432154.09	1401994.14
39	432149.91	1402001.63
40	432146.32	1402007.80
41	432101.09	1401978.48
42	432087.93	1401969.44
43	432081.47	1401970.26
44	432034.58	1402041.58
45	432035.30	1402046.11
46	432036.77	1402047.13
47	432040.58	1402049.77
48	432049.96	1402056.27
49	432059.91	1402063.16
50	432092.92	1402082.89
51	432162.05	1402129.05
52	432185.12	1402141.39
53	432190.09	1402140.85
54	432213.17	1402104.86
55	432220.69	1402108.64
56	432196.52	1402144.20
57	432197.05	1402147.77
58	432231.03	1402165.94
59	432234.30	1402164.41
60	432242.77	1402129.59
61	432248.01	1402091.35
62	432250.05	1402076.46
63	432261.56	1401992.49
64	432268.68	1401943.90
65	432266.64	1401939.31
66	432255.63	1401932.12
67	432230.83	1401916.19
68	432239.09	1401903.68
69	432251.68	1401911.83
70	432248.97	1401915.94

71	432249.86	1401920.09
72	432259.44	1401926.25
73	432267.72	1401931.66
74	432270.67	1401930.33
75	432287.59	1401814.95
76	432285.73	1401810.22
77	432270.81	1401797.22
78	432251.49	1401780.17
79	432235.35	1401765.99
80	432231.17	1401766.27
81	432221.71	1401777.58
82	432228.58	1401800.81
83	432183.96	1401857.17
84	432181.74	1401866.14
85	432184.09	1401869.96
86	432175.67	1401881.26
87	432163.10	1401873.03
88	432174.94	1401857.14
89	432155.32	1401837.66
90	432125.87	1401812.36
91	432105.44	1401793.16
92	432098.72	1401776.33
93	432096.36	1401774.71
94	432095.39	1401775.57
95	432038.37	1401826.05
96	432038.19	1401830.23
97	432062.75	1401858.09
98	432083.07	1401874.51
99	432089.90	1401879.52
100	432097.85	1401885.49
101	432101.93	1401884.79
102	432104.71	1401880.65
103	432112.86	1401886.63
104	432116.82	1401889.53
105	432108.53	1401901.86
106	432078.79	1401880.05
107	432057.89	1401863.16
108	432032.99	1401834.92
109	432028.81	1401834.71
110	431963.98	1401893.42
111	431899.53	1401951.81
112	431899.79	1401955.45
113	431909.54	1401961.84
114	431973.21	1402003.10
115	432024.04	1402038.31
116	432028.88	1402037.53
117	432075.63	1401966.39
118	432075.12	1401959.59
119	432046.16	1401937.33
120	432024.19	1401923.09
121	432032.13	1401910.36

122	432044.94	1401918.70
123	432042.14	1401922.68
124	432043.02	1401926.88
125	432050.43	1401931.78
126	432102.40	1401970.97
127	432141.22	1401996.26
128	432145.37	1401995.40
129	432154.28	1401979.44
37	432160.42	1401982.79

**Каталог координат поворотных точек границ земельных участков
Система координат МСК-25, зона 1**

**Каталоги координат поворотных точек границ образуемых земельных участков,
которые будут отнесены к территориям общего пользования**

ЗУ1 Площадь 9719 кв.м.

№,№	Номера точек контура	Координаты, м	
		X	Y
1	2	3	4
1	1	432355.38	1401547.79
2	2	432331.66	1401629.18
3	3	432313.73	1401736.24
4	4	432306.00	1401792.74
5	5	432276.41	1401994.60
6	6	432265.59	1402073.55
7	7	432257.53	1402132.39
8	8	432249.38	1402165.89
9	9	432246.62	1402180.13
10	10	432243.61	1402200.24
11	11	432228.91	1402197.39
12	12	432230.35	1402185.76
13	13	432234.30	1402164.41
14	14	432242.77	1402129.59
15	15	432248.01	1402091.35
16	16	432250.05	1402076.46
17	17	432261.56	1401992.49
18	18	432268.68	1401943.90
19	19	432270.67	1401930.33
20	20	432287.59	1401814.95
21	21	432289.98	1401798.66
22	22	432291.15	1401790.64
23	23	432298.90	1401733.98
24	24	432299.56	1401730.63
25	25	432300.12	1401727.89
26	26	432301.50	1401721.03
27	27	432306.09	1401698.12
28	28	432312.69	1401656.64
29	29	432318.50	1401625.84
30	30	432333.35	1401569.97
31	31	432330.95	1401563.81
32	32	432336.65	1401558.46
33	1	432355.38	1401547.79

ЗУ2 Площадь 20309 кв.м.

№,№	Номера точек контура	Координаты, м	
		X	Y
1	2	3	4
1	33	431867.17	1401979.30
2	34	431843.13	1401959.66

3	35	431878.29	1401930.60
4	36	431920.72	1401892.14
5	37	432014.28	1401806.77
6	38	432030.32	1401793.09
7	39	432085.07	1401744.99
8	40	432141.13	1401697.68
9	41	432211.76	1401633.91
10	42	432276.11	1401576.26
11	43	432330.64	1401523.00
12	44	432345.19	1401509.40
13	45	432367.81	1401536.17
14	1	432355.38	1401547.79
15	32	432336.65	1401558.46
16	31	432330.95	1401563.81
17	46	432330.49	1401564.22
18	47	432295.69	1401599.13
19	48	432260.73	1401630.12
20	49	432183.05	1401700.28
21	50	432171.94	1401710.29
22	51	432159.23	1401721.78
23	52	432115.82	1401758.32
24	53	432105.60	1401766.92
25	54	432096.36	1401774.71
26	55	432095.39	1401775.57
27	56	432038.37	1401826.05
28	57	432028.81	1401834.71
29	58	431970.31	1401887.68
30	59	431963.98	1401893.42
31	60	431899.53	1401951.81
32	61	431883.38	1401966.08
33	33	431867.17	1401979.30

ЗУЗ Площадь 6078 кв.м.

№,№	Номера точек контура	Координаты, м	
		X	Y
1	2	3	4
1	13	432234.30	1402164.41
2	12	432230.35	1402185.76
3	62	432228.08	1402181.37
4	63	432154.33	1402141.94
5	64	432084.79	1402095.50
6	65	432051.79	1402075.78
7	66	432031.71	1402061.87
8	67	431966.48	1402016.68
9	68	431927.66	1401991.47
10	69	431888.13	1401965.73
11	61	431883.38	1401966.08
12	60	431899.53	1401951.81
13	70	431899.79	1401955.45
14	71	431909.54	1401961.84
15	72	431973.21	1402003.10
16	73	432024.04	1402038.31
17	74	432035.30	1402046.11
18	75	432040.58	1402049.77
19	76	432049.96	1402056.27

20	77	432059.91	1402063.16
21	78	432092.92	1402082.89
22	79	432097.88	1402086.20
23	80	432105.46	1402091.26
24	81	432149.98	1402121.00
25	82	432162.05	1402129.05
26	83	432174.61	1402135.77
27	84	432185.12	1402141.39
28	85	432231.03	1402165.94
29	13	432234.30	1402164.41

ЗУ4 Площадь 3447 кв.м.

№,№	Номера точек контура	Координаты, м	
		X	Y
1	2	3	4
1	21	432289.98	1401798.66
2	20	432287.59	1401814.95
3	86	432285.73	1401810.22
4	87	432270.81	1401797.22
5	88	432251.49	1401780.17
6	89	432235.35	1401765.99
7	90	432231.17	1401766.27
8	91	432221.71	1401777.58
9	92	432228.58	1401800.81
10	93	432183.96	1401857.17
11	94	432181.74	1401866.14
12	95	432184.09	1401869.96
13	96	432175.67	1401881.26
14	97	432163.10	1401873.03
15	98	432174.94	1401857.14
16	99	432155.32	1401837.66
17	100	432135.60	1401820.72
18	101	432125.87	1401812.36
19	102	432105.44	1401793.16
20	103	432098.72	1401776.33
21	54	432096.36	1401774.71
22	53	432105.60	1401766.92
23	104	432104.43	1401771.65
24	105	432111.17	1401788.94
25	106	432131.22	1401807.79
26	107	432159.73	1401832.26
27	108	432177.82	1401850.15
28	109	432180.59	1401850.14
29	110	432220.81	1401799.20
30	111	432216.42	1401795.26
31	112	432205.29	1401785.26
32	113	432225.95	1401761.66
33	114	432225.63	1401757.38
34	115	432204.22	1401737.82
35	116	432190.86	1401725.62
36	117	432176.16	1401710.41
37	50	432171.94	1401710.29
38	49	432183.05	1401700.28
39	118	432182.91	1401704.44
40	119	432196.54	1401718.51

41	120	432229.28	1401748.67
42	121	432287.25	1401799.63
43	21	432289.98	1401798.66

ЗУ5 Площадь 440 кв.м.

№,№	Номера точек контура	Координаты, м	
		X	Y
1	2	3	4
1	19	432270.67	1401930.33
2	18	432268.68	1401943.90
3	122	432266.64	1401939.31
4	123	432262.06	1401936.32
5	124	432255.63	1401932.12
6	125	432230.83	1401916.19
7	126	432239.09	1401903.68
8	127	432251.68	1401911.83
9	128	432248.97	1401915.94
10	129	432249.86	1401920.09
11	130	432259.44	1401926.25
12	131	432267.72	1401931.66
13	19	432270.67	1401930.33

ЗУ6 Площадь 855 кв.м.

№,№	Номера точек контура	Координаты, м	
		X	Y
1	2	3	4
1	132	432116.82	1401889.53
2	133	432108.53	1401901.86
3	134	432078.79	1401880.05
4	135	432057.89	1401863.16
5	136	432032.99	1401834.92
6	57	432028.81	1401834.71
7	56	432038.37	1401826.05
8	137	432038.19	1401830.23
9	138	432062.75	1401858.09
10	139	432083.07	1401874.51
11	140	432089.90	1401879.52
12	141	432097.85	1401885.49
13	142	432101.93	1401884.79
14	143	432104.71	1401880.65
15	144	432112.86	1401886.63
16	132	432116.82	1401889.53

ЗУ7 Площадь 2014 кв.м.

№,№	Номера точек контура	Координаты, м	
		X	Y
1	2	3	4
1	145	432160.42	1401982.79
2	146	432154.09	1401994.14
3	147	432149.91	1402001.63
4	148	432146.32	1402007.80
5	149	432101.09	1401978.48

6	150	432086.56	1401968.39
7	151	432081.98	1401969.45
8	152	432034.58	1402041.58
9	74	432035.30	1402046.11
10	73	432024.04	1402038.31
11	153	432028.88	1402037.53
12	154	432075.63	1401966.39
13	155	432075.12	1401959.59
14	156	432046.16	1401937.33
15	157	432024.19	1401923.09
16	158	432032.13	1401910.36
17	159	432044.94	1401918.70
18	160	432042.14	1401922.68
19	161	432043.02	1401926.88
20	162	432050.43	1401931.78
21	163	432102.40	1401970.97
22	164	432141.22	1401996.26
23	165	432145.37	1401995.40
24	166	432154.28	1401979.44
25	145	432160.42	1401982.79

ЗУ8 Площадь 364 кв.м.

№,№	Номера точек контура	Координаты, м	
		X	Y
1	2	3	4
1	167	432220.69	1402108.64
2	168	432196.52	1402144.20
3	169	432197.05	1402147.77
4	84	432185.12	1402141.39
5	170	432190.09	1402140.85
6	171	432208.91	1402111.49
7	172	432213.17	1402104.86
8	167	432220.69	1402108.64

ЗУ9 Площадь 897 кв.м.

№,№	Номера точек контура	Координаты, м	
		X	Y
1	2	3	4
1	25	432300.12	1401727.89
2	24	432299.56	1401730.63
3	23	432298.90	1401733.98
4	22	432291.15	1401790.64
5	21	432289.98	1401798.66
6	121	432287.25	1401799.63
7	120	432229.28	1401748.67
8	173	432235.19	1401743.52
9	174	432284.26	1401788.72
10	175	432294.38	1401732.50
11	25	432300.12	1401727.89

ЗУ10 Площадь 1142 кв.м.

№,№	Номера точек контура	Координаты, м	
		X	Y
1	2	3	4
1	114	432225.63	1401757.38
2	113	432225.95	1401761.66
3	112	432205.29	1401785.26
4	176	432179.63	1401762.23
5	115	432204.22	1401737.82
6	114	432225.63	1401757.38

ЗУ11 Площадь 2935 кв.м.

№,№	Номера точек контура	Координаты, м	
		X	Y
1	2	3	4
1	89	432235.35	1401765.99
2	88	432251.49	1401780.17
3	87	432270.81	1401797.22
4	86	432285.73	1401810.22
5	20	432287.59	1401814.95
6	19	432270.67	1401930.33
7	131	432267.72	1401931.66
8	130	432259.44	1401926.25
9	129	432249.86	1401920.09
10	128	432248.97	1401915.94
11	127	432251.68	1401911.83
12	126	432239.09	1401903.68
13	177	432276.02	1401847.77
14	178	432267.71	1401842.30
15	178	432251.37	1401831.68
16	179	432272.44	1401802.71
17	180	432260.32	1401792.60
18	181	432242.93	1401781.02
19	182	432245.30	1401777.33
20	183	432235.06	1401768.10
21	184	432232.56	1401766.18
22	89	432235.35	1401765.99

ЗУ12 Площадь 25 кв.м.

№,№	Номера точек контура	Координаты, м	
		X	Y
1	2	3	4
1	109	432180.59	1401850.14
2	108	432177.82	1401850.15
3	107	432159.73	1401832.26
4	109	432180.59	1401850.14

ЗУ13 Площадь 439 кв.м.

№,№	Номера точек контура	Координаты, м	
		X	Y
1	2	3	4
1	132	432116.82	1401889.53
2	143	432104.71	1401880.65
3	142	432101.93	1401884.79
4	141	432097.85	1401885.49
5	140	432089.90	1401879.52
6	139	432083.07	1401874.51
7	185	432081.18	1401872.98
8	186	432082.70	1401871.26
9	187	432092.08	1401878.44
10	188	432104.68	1401863.41
11	189	432123.31	1401879.81
12	132	432116.82	1401889.53

ЗУ14 Площадь 693 кв.м.

№,№	Номера точек контура	Координаты, м	
		X	Y
1	2	3	4
1	161	432043.02	1401926.88
2	160	432042.14	1401922.68
3	159	432044.94	1401918.70
4	158	432032.13	1401910.36
5	190	432066.49	1401870.11
6	191	432075.59	1401877.47
7	192	432067.75	1401889.68
8	193	432069.39	1401890.87
9	194	432068.50	1401892.19
10	195	432068.08	1401892.61
11	196	432059.95	1401884.12
12	197	432052.76	1401891.03
13	198	432054.93	1401893.29
14	199	432058.09	1401896.58
15	200	432060.97	1401899.58
16	201	432056.99	1401905.63
17	161	432043.02	1401926.88
<i>ЗУ14/чзу1 Площадь 118 кв.м.</i>			
1	268	432042.37	1401917.03
2	199	432058.09	1401896.58
3	198	432054.93	1401893.29
4	269	432038.63	1401914.60
5	268	432042.37	1401917.03

ЗУ15 Площадь 3504 кв.м.

№,№	Номера точек контура	Координаты, м	
		X	Y
1	2	3	4
1	123	432262.06	1401936.32
2	122	432266.64	1401939.31
3	18	432268.68	1401943.90
4	17	432261.56	1401992.49
5	16	432250.05	1402076.46
6	15	432248.01	1402091.35
7	14	432242.77	1402129.59
8	13	432234.30	1402164.41
9	85	432231.03	1402165.94
10	169	432197.05	1402147.77
11	168	432196.52	1402144.20
12	167	432220.69	1402108.64
13	202	432232.37	1402113.92
14	203	432242.62	1402048.37
15	204	432246.59	1402022.93
16	123	432262.06	1401936.32

ЗУ16 Площадь 1649 кв.м.

№,№	Номера точек контура	Координаты, м	
		X	Y
1	2	3	4
1	205	432147.45	1402005.86
2	206	432210.69	1402043.91
3	207	432206.63	1402047.80
4	208	432206.23	1402049.40
5	209	432149.87	1402015.48
6	210	432148.67	1402017.67
7	211	432085.59	1401976.71
8	212	432039.96	1402046.14
9	75	432040.58	1402049.77
10	74	432035.30	1402046.11
11	152	432034.58	1402041.58
12	151	432081.98	1401969.45
13	150	432086.56	1401968.39
14	149	432101.09	1401978.48
15	148	432146.32	1402007.80
16	205	432147.45	1402005.86

ЗУ17 Площадь 43 кв.м.

№,№	Номера точек контура	Координаты, м	
		X	Y
1	2	3	4
1	213	432100.16	1402082.36
2	214	432107.94	1402086.99
3	80	432105.46	1402091.26
4	79	432097.88	1402086.20
5	213	432100.16	1402082.36

**Каталоги координат поворотных точек границ
вновь образуемых земельных участков**

ЗУ18 Площадь 590 кв.м.

№,№	Номера точек контура	Координаты, м	
		X	Y
1	2	3	4
1	175	432294.38	1401732.50
2	215	432290.30	1401728.09
3	216	432273.32	1401709.68
4	217	432290.76	1401694.22
5	218	432296.50	1401695.69
6	219	432300.45	1401721.44
7	26	432301.50	1401721.03
8	25	432300.12	1401727.89
9	175	432294.38	1401732.50

ЗУ19 Площадь 420 кв.м.

№,№	Номера точек контура	Координаты, м	
		X	Y
1	2	3	4
1	184	432232.56	1401766.18
2	183	432235.06	1401768.10
3	182	432245.30	1401777.33
4	181	432242.93	1401781.02
5	92	432228.58	1401800.81
6	91	432221.71	1401777.58
7	90	432231.17	1401766.27
8	184	432232.56	1401766.18

ЗУ20 Площадь 1430 кв.м.

№,№	Номера точек контура	Координаты, м	
		X	Y
1	2	3	4
1	100	432135.60	1401820.72
2	99	432155.32	1401837.66
3	220	432138.63	1401856.86
4	189	432123.31	1401879.81
5	188	432104.68	1401863.41
6	221	432100.80	1401859.93
7	100	432135.60	1401820.72

ЗУ21 Площадь 648 кв.м.

№,№	Номера точек контура	Координаты, м	
		X	Y
1	2	3	4
1	133	432108.53	1401901.86
2	222	432099.68	1401915.19
3	194	432068.50	1401892.19
4	193	432069.39	1401890.87
5	192	432067.75	1401889.68
6	191	432075.59	1401877.47
7	134	432078.79	1401880.05
8	133	432108.53	1401901.86

ЗУ22 Площадь 696 кв.м.

№,№	Номера точек контура	Координаты, м	
		X	Y
1	2	3	4
1	222	432099.68	1401915.19
2	283	432096.16	1401920.46
3	223	432090.04	1401929.22
4	201	432056.99	1401905.63
5	200	432060.97	1401899.58
6	194	432068.50	1401892.19
7	222	432099.68	1401915.19

ЗУ23 Площадь 1841 кв.м.

№,№	Номера точек контура	Координаты, м	
		X	Y
1	2	3	4
1	224	432115.02	1401946.67
2	225	432110.47	1401953.61
3	226	432100.16	1401969.28
4	162	432050.43	1401931.78
5	161	432043.02	1401926.88
6	201	432056.99	1401905.63
7	223	432090.04	1401929.22
8	224	432115.02	1401946.67
<i>ЗУ23/чзу1 Площадь 106 кв.м.</i>			
1	273	432046.74	1401929.34
2	274	432052.69	1401919.73
3	275	432059.55	1401909.13
4	276	432060.34	1401908.02
5	201	432056.99	1401905.63
6	161	432043.02	1401926.88
7	273	432046.74	1401929.34

ЗУ24 Площадь 1031 кв.м.

№,№	Номера точек контура	Координаты, м	
		X	Y
1	2	3	4
1	166	432154.28	1401979.44
2	165	432145.37	1401995.40
3	164	432141.22	1401996.26
4	163	432102.40	1401970.97
5	226	432100.16	1401969.28
6	225	432110.47	1401953.61
7	227	432143.72	1401973.26
8	166	432154.28	1401979.44

ЗУ25 Площадь 895 кв.м.

№,№	Номера точек контура	Координаты, м	
		X	Y
1	2	3	4
1	228	432219.20	1402020.10
2	229	432215.62	1402018.40
3	230	432214.86	1402022.34
4	146	432154.09	1401994.14
5	145	432160.42	1401982.79
6	231	432190.59	1401996.56
7	232	432222.99	1402011.78
8	228	432219.20	1402020.10

ЗУ26 Площадь 1211 кв.м.

№,№	Номера точек контура	Координаты, м	
		X	Y
1	2	3	4
1	230	432214.86	1402022.34
2	206	432210.69	1402043.91
3	205	432147.45	1402005.86
4	147	432149.91	1402001.63
5	146	432154.09	1401994.14
6	230	432214.86	1402022.34

ЗУ27 Площадь 155 кв.м.

№,№	Номера точек контура	Координаты, м	
		X	Y
1	2	3	4
1	233	432282.40	1401744.28
2	234	432274.68	1401751.33
3	235	432264.68	1401740.39
4	236	432272.39	1401733.34
5	233	432282.40	1401744.28

ЗУ28 Площадь 175 кв.м.

№,№	Номера	Координаты, м
-----	--------	---------------

	точек контура	X	Y
1	2	3	4
1	237	432229.23	1401912.88
2	238	432228.17	1401914.50
3	239	432219.65	1401927.52
4	240	432211.31	1401921.99
5	241	432219.73	1401909.07
6	242	432220.83	1401907.37
7	237	432229.23	1401912.88

ЗУ29 Площадь 118 кв.м.

№,№	Номера точек контура	Координаты, м	
		X	Y
1	2	3	4
1	195	432068.08	1401892.61
2	200	432060.97	1401899.58
3	197	432052.76	1401891.03
4	196	432059.95	1401884.12
5	195	432068.08	1401892.61

ЗУ30 Площадь 75 кв.м.

№,№	Номера точек контура	Координаты, м	
		X	Y
1	2	3	4
1	243	432112.11	1402079.64
2	214	432107.94	1402086.99
3	213	432100.16	1402082.36
4	244	432104.50	1402075.23
5	243	432112.11	1402079.64

ЗУ31 Площадь 7741 кв.м.

№,№	Номера точек контура	Координаты, м	
		X	Y
1	2	3	4
1	153	432028.88	1402037.53
2	154	432075.63	1401966.39
3	155	432075.12	1401959.59
4	156	432046.16	1401937.33
5	157	432024.19	1401923.09
6	245	431998.73	1401922.12
7	246	431984.94	1401941.61
8	247	431979.58	1401969.08
9	248	431976.21	1401979.04
10	249	431965.64	1401996.99
11	250	431965.10	1401997.85
12	72	431973.21	1402003.10

13	73	432024.04	1402038.31
14	153	432028.88	1402037.53

ЗУ32 Площадь 12252 кв.м.

№,№	Номера точек контура	Координаты, м	
		X	Y
1	2	3	4
1	212	432039.96	1402046.14
2	211	432085.59	1401976.71
3	210	432148.67	1402017.67
4	209	432149.87	1402015.48
5	208	432206.23	1402049.40
6	251	432201.93	1402066.65
7	252	432195.97	1402090.54
8	253	432190.42	1402088.16
9	254	432188.20	1402093.42
10	255	432164.12	1402094.91
11	256	432157.07	1402108.54
12	81	432149.98	1402121.00
13	80	432105.46	1402091.26
14	214	432107.94	1402086.99
15	243	432112.11	1402079.64
16	244	432104.50	1402075.23
17	213	432100.16	1402082.36
18	79	432097.88	1402086.20
19	78	432092.92	1402082.89
20	77	432059.91	1402063.16
21	76	432049.96	1402056.27
22	75	432040.58	1402049.77
23	212	432039.96	1402046.14

ЗУ33 Площадь 341 кв.м.

№,№	Номера точек контура	Координаты, м	
		X	Y
1	2	3	4
1	257	431938.14	1401941.12
2	258	431935.96	1401942.75
3	259	431934.73	1401944.56
4	260	431926.87	1401951.91
5	261	431924.91	1401953.73
6	262	431915.47	1401943.63
7	263	431912.23	1401940.30
8	264	431926.45	1401927.42
9	257	431938.14	1401941.12

ЗУ34 Площадь 34 кв.м.

№,№	Номера точек контура	Координаты, м	
		X	Y
1	2	3	4
1	254	432188.20	1402093.42
2	253	432190.42	1402088.16
3	252	432195.97	1402090.54

4	265	432193.77	1402095.78
5	254	432188.20	1402093.42

чзу1 Площадь 162 кв.м.

№,№	Номера точек контура	Координаты, м	
		X	Y
1	2	3	4
1	233	432282.40	1401744.28
2	175	432294.38	1401732.50
3	25	432300.12	1401727.89
4	26	432301.50	1401721.03
5	219	432300.45	1401721.44
6	266	432296.36	1401723.21
7	215	432290.30	1401728.09
8	267	432278.35	1401739.85
9	233	432282.40	1401744.28

чзу2 Площадь 80 кв.м.

№,№	Номера точек контура	Координаты, м	
		X	Y
1	2	3	4
1	270	432235.25	1401909.50
2	271	432231.92	1401914.54
3	237	432229.23	1401912.88
4	242	432220.83	1401907.37
5	272	432224.09	1401902.33
6	270	432235.25	1401909.50

Каталоги координат поворотных точек границ образуемых земельных участков, путем перераспределения

25:34:017601:4190 Площадь 3856 кв.м.

№,№	Номера точек контура	Координаты, м	
		X	Y
1	2	3	4
1	284	432333.35	1401569.97
2	285	432330.95	1401563.81
3	286	432330.49	1401564.22
4	287	432295.69	1401599.13
5	288	432260.73	1401630.12
6	289	432265.58	1401635.32
7	290	432268.22	1401637.93
8	291	432272.66	1401642.77
9	292	432295.81	1401667.97
10	293	432291.70	1401687.88
11	294	432290.76	1401694.22
12	295	432296.50	1401695.69
13	296	432300.45	1401721.44
14	297	432301.49	1401721.03

15	299	432306.09	1401698.12
16	300	432312.69	1401656.64
17	301	432318.50	1401625.84
18	284	432333.35	1401569.97

25:34:017601:2 Площадь 6972 кв.м.

№,№	Номера точек контура	Координаты, м	
		X	Y
1	2	3	4
1	292	432295.81	1401667.97
2	293	432291.70	1401687.88
3	294	432290.76	1401694.22
4	302	432273.32	1401709.68
5	303	432260.40	1401721.13
6	304	432235.19	1401743.52
7	317	432229.28	1401748.67
8	318	432196.53	1401718.51
9	319	432182.91	1401704.44
10	320	432183.05	1401700.28
11	288	432260.73	1401630.12
12	289	432265.58	1401635.32
13	290	432268.22	1401637.93
14	291	432272.66	1401642.77
15	292	432295.81	1401667.97

25:34:017601:17 Площадь 2400 кв.м.

№,№	Номера точек контура	Координаты, м	
		X	Y
1	2	3	4
1	321	432294.38	1401732.50
2	322	432284.26	1401788.72
3	304	432235.19	1401743.52
4	303	432260.40	1401721.13
5	302	432273.32	1401709.68
6	323	432290.30	1401728.09
7	321	432294.38	1401732.50

25:34:017601:19 Площадь 4463 кв.м.

№,№	Номера точек контура	Координаты, м	
		X	Y
1	2	3	4
1	292	432295.81	1401667.97
1	324	432176.16	1401710.41
2	325	432190.86	1401725.62
3	326	432204.22	1401737.82
4	327	432179.63	1401762.23
5	328	432131.22	1401807.79
6	329	432111.17	1401788.94
7	330	432104.43	1401771.65

8	331	432105.60	1401766.92
9	332	432115.82	1401758.32
10	333	432159.23	1401721.78
11	334	432171.94	1401710.29
12	324	432176.16	1401710.41

25:34:017601:452 Площадь 3820 кв.м.

№,№	Номера точек контура	Координаты, м	
		X	Y
1	2	3	4
1	335	432242.93	1401781.02
2	336	432260.32	1401792.60
3	337	432272.44	1401802.71
4	338	432251.37	1401831.68
5	339	432243.63	1401826.64
6	340	432198.14	1401895.14
7	341	432195.71	1401893.57
8	342	432175.67	1401881.26
9	343	432184.09	1401869.96
10	344	432181.74	1401866.14
11	345	432183.96	1401857.17
12	346	432228.58	1401800.81
13	335	432242.93	1401781.02

25:34:017601:611 Площадь 3165 кв.м.

№,№	Номера точек контура	Координаты, м	
		X	Y
1	2	3	4
1	347	432276.02	1401847.77
2	348	432239.09	1401903.68
3	349	432230.83	1401916.19
4	350	432228.17	1401914.50
5	351	432229.23	1401912.88
6	352	432220.83	1401907.37
7	353	432219.73	1401909.07
8	340	432198.14	1401895.14
9	339	432243.63	1401826.64
10	178	432267.71	1401842.30
11	347	432276.02	1401847.77

25:34:017601:456 Площадь 4840 кв.м.

№,№	Номера точек контура	Координаты, м	
		X	Y
1	2	3	4
1	407	432095.39	1401775.57
2	408	432096.36	1401774.71
3	409	432098.72	1401776.33
4	410	432105.44	1401793.16
5	411	432125.87	1401812.36

6	412	432135.60	1401820.72
7	221	432100.80	1401859.93
8	413	432095.89	1401855.52
9	414	432082.70	1401871.26
10	415	432081.18	1401872.98
11	416	432062.75	1401858.09
12	417	432038.19	1401830.23
13	418	432038.37	1401826.05
14	407	432095.39	1401775.57

25:34:017601:454 Площадь 3251 кв.м.

№,№	Номера точек контура	Координаты, м	
		X	Y
1	2	3	4
1	393	432163.10	1401873.03
2	396	432115.02	1401946.67
3	397	432090.04	1401929.22
4	283	432096.16	1401920.46
5	398	432099.68	1401915.19
6	399	432108.53	1401901.86
7	400	432116.82	1401889.53
8	189	432123.31	1401879.81
9	401	432138.63	1401856.86
10	402	432155.32	1401837.66
11	403	432174.94	1401857.14
12	393	432163.10	1401873.03

25:34:017601:455 Площадь 3684 кв.м.

№,№	Номера точек контура	Координаты, м	
		X	Y
1	2	3	4
1	393	432163.10	1401873.03
2	342	432175.67	1401881.26
3	341	432195.71	1401893.57
4	394	432143.72	1401973.26
5	395	432110.47	1401953.61
6	396	432115.02	1401946.67
7	393	432163.10	1401873.03

25:34:017601:4910 Площадь 4128 кв.м.

№,№	Номера точек контура	Координаты, м	
		X	Y
1	2	3	4
1	341	432195.71	1401893.57
2	340	432198.14	1401895.14
3	353	432219.73	1401909.07
4	279	432211.31	1401921.99
5	278	432219.65	1401927.52
6	350	432228.17	1401914.50

7	349	432230.83	1401916.19
8	389	432220.12	1401933.32
9	390	432190.59	1401996.56
10	404	432160.42	1401982.79
11	405	432154.28	1401979.44
12	406	432143.72	1401973.25
13	341	432195.71	1401893.57

25:34:017601:472 Площадь 4375 кв.м.

№,№	Номера точек контура	Координаты, м	
		X	Y
1	2	3	4
1	387	432262.06	1401936.32
2	388	432255.63	1401932.12
3	349	432230.83	1401916.19
4	389	432220.12	1401933.32
5	390	432190.59	1401996.56
6	391	432222.99	1402011.78
7	392	432246.59	1402022.93
8	387	432262.06	1401936.32

25:34:017601:26 Площадь 4610 кв.м.

№,№	Номера точек контура	Координаты, м	
		X	Y
1	2	3	4
1	354	432032.99	1401834.92
2	355	432057.89	1401863.16
3	356	432066.49	1401870.11
4	357	432032.13	1401910.36
5	358	432024.19	1401923.09
6	359	431998.73	1401922.12
7	360	431970.31	1401887.68
8	361	432028.81	1401834.71
9	354	432032.99	1401834.92

25:34:017601:458 Площадь 3417 кв.м.

№,№	Номера точек контура	Координаты, м	
		X	Y
1	2	3	4
1	246	431984.94	1401941.61
2	247	431979.58	1401969.08
3	362	431976.46	1401978.28
4	363	431945.76	1401955.50
5	364	431940.35	1401954.49
6	365	431936.50	1401958.05
7	366	431929.59	1401950.75
8	367	431931.95	1401948.51
9	368	431934.79	1401951.17
10	369	431939.53	1401946.90

11	370	431935.96	1401942.75
12	257	431938.14	1401941.12
13	264	431926.45	1401927.42
14	59	431963.98	1401893.42
15	371	431970.31	1401887.68
16	372	431998.73	1401922.12
17	246	431984.94	1401941.61

25:34:017601:4178 Площадь 1695 кв.м.

№,№	Номера точек контура	Координаты, м	
		X	Y
1	2	3	4
1	362	431976.46	1401978.28
2	248	431976.21	1401979.04
3	373	431965.64	1401996.99
4	250	431965.10	1401997.85
5	71	431909.54	1401961.84
6	70	431899.79	1401955.45
7	60	431899.53	1401951.81
8	382	431912.23	1401940.30
9	383	431915.47	1401943.63
10	384	431924.91	1401953.73
11	385	431926.87	1401951.91
12	386	431934.73	1401944.56
13	370	431935.96	1401942.75
14	369	431939.53	1401946.90
15	368	431934.79	1401951.17
16	367	431931.95	1401948.51
17	366	431929.59	1401950.75
18	365	431936.50	1401958.05
19	364	431940.35	1401954.49
20	363	431945.76	1401955.50
21	362	431976.46	1401978.28

25:34:017601:46 Площадь 922кв.м.


№,№	Номера точек контура	Координаты, м	
		X	Y
1	2	3	4
1	392	432246.59	1402022.93
2	419	432242.62	1402048.37
3	420	432210.69	1402043.91
4	439	432214.86	1402022.34
5	440	432215.62	1402018.40
6	441	432219.20	1402020.10
7	391	432222.99	1402011.78
8	392	432246.59	1402022.93

25:34:017601:600 Площадь 2285 кв.м.

№,№	Номера точек контура	Координаты, м	
		X	Y
1	2	3	4
1	419	432242.62	1402048.37
2	420	432210.69	1402043.91
3	421	432206.63	1402047.80
4	422	432206.23	1402049.40
5	423	432201.93	1402066.65
6	424	432195.97	1402090.54
7	425	432193.77	1402095.78
8	426	432202.13	1402100.36
9	427	432213.17	1402104.86
10	428	432220.69	1402108.64
11	429	432232.37	1402113.92
12	419	432242.62	1402048.37

25:34:017601:595 Площадь 1887 кв.м.

№,№	Номера точек контура	Координаты, м	
		X	Y
1	2	3	4
1	430	432208.91	1402111.49
2	431	432190.09	1402140.85
3	432	432185.12	1402141.39
4	433	432174.61	1402135.77
5	434	432162.05	1402129.05
6	435	432149.98	1402121.00
7	436	432157.07	1402108.54
8	437	432164.12	1402094.91
9	438	432188.20	1402093.42
10	425	432193.77	1402095.78
11	426	432202.13	1402100.36
12	427	432213.17	1402104.86
13	430	432208.91	1402111.49

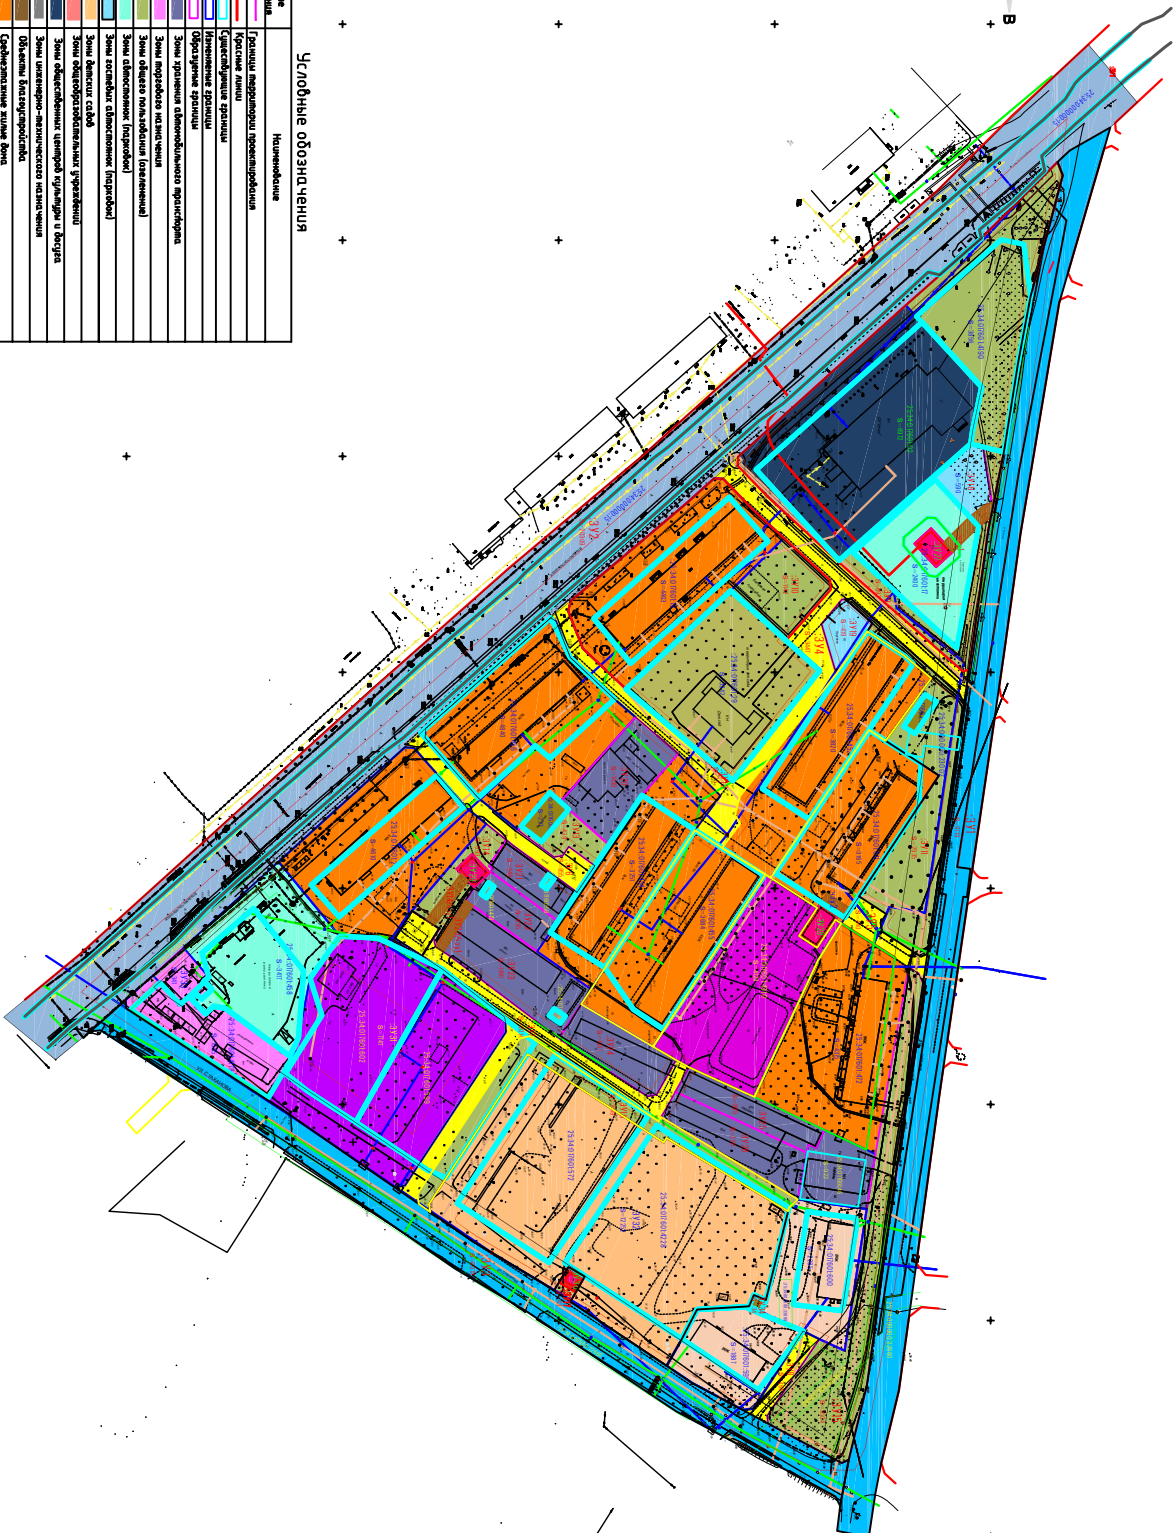[illegible][illegible]

