


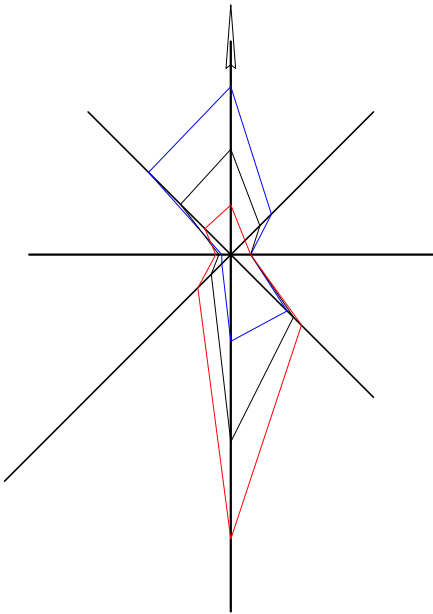

ДОКУМЕНТАЦИЯ ПО ПЛАНИРОВКЕ (ПРОЕКТ ПЛАНИРОВКИ И ПРОЕКТ МЕЖЕВАНИЯ) ТЕРРИТОРИИ В ГОРОДЕ УССУРИЙСКЕ В ГРАНИЦАХ УЛИЦЫ РЫЛЕЕВА, УЛИЦЫ ПОЛЗУНОВА, УЛИЦЫ МУРАВЬЕВА, УЛИЦЫ ШОССЕЙНАЯ

ЧЕРТЕЖ ПЛАНИРОВКИ. М 1:1000

УСЛОВНЫЕ ОБОЗНАЧЕНИЯ:

ГРАНИЦЫ

- Граница территории проектирования
- Планируемые красные линии
- Поворотные точки планировочного элемента

ТРАНСПОРТНАЯ ИНФРАСТРУКТУРА


- Улично-дорожная сеть

ЗОНЫ ПЛАНИРУЕМОГО РАЗМЕЩЕНИЯ ОБЪЕКТОВ КАПИТАЛЬНОГО СТРОИТЕЛЬСТВА

- Граница зоны планируемого размещения объектов жилой многоквартирной застройки
- Граница зоны планируемого размещения объектов инженерной инфраструктуры
- Граница зоны планируемого размещения объектов территории общего пользования (коридор улично-дорожной сети)
- Границы зон планируемого размещения объектов местного значения

ВЕДОМОСТЬ КООРДИНАТ ПОВОРОТНЫХ ТОЧЕК УСТАНОВЛИВАЕМЫХ КРАСНЫХ ЛИНИЙ

Номер	X, м	Y, м	Дир.угол	Длина, м
Планировочный элемент				
1	438513.8	1398449.62	92° 19' 58"	32.68
2	438512.47	1398482.27	112° 5' 13"	47.71
3	438494.53	1398526.48	117° 43' 0"	33.82
4	438478.8	1398556.42	125° 45' 59"	38.74
5	438456.16	1398587.85	127° 49' 24"	70.07
6	438413.19	1398643.2	127° 49' 30"	62.39
7	438374.93	1398692.48	185° 54' 52"	52.6
8	438322.61	1398687.06	269° 19' 33"	114.73
9	438321.26	1398572.34	267° 8' 47"	19.48
10	438320.29	1398552.88	265° 11' 55"	98.57
11	438312.04	1398454.66	358° 34' 9"	201.82

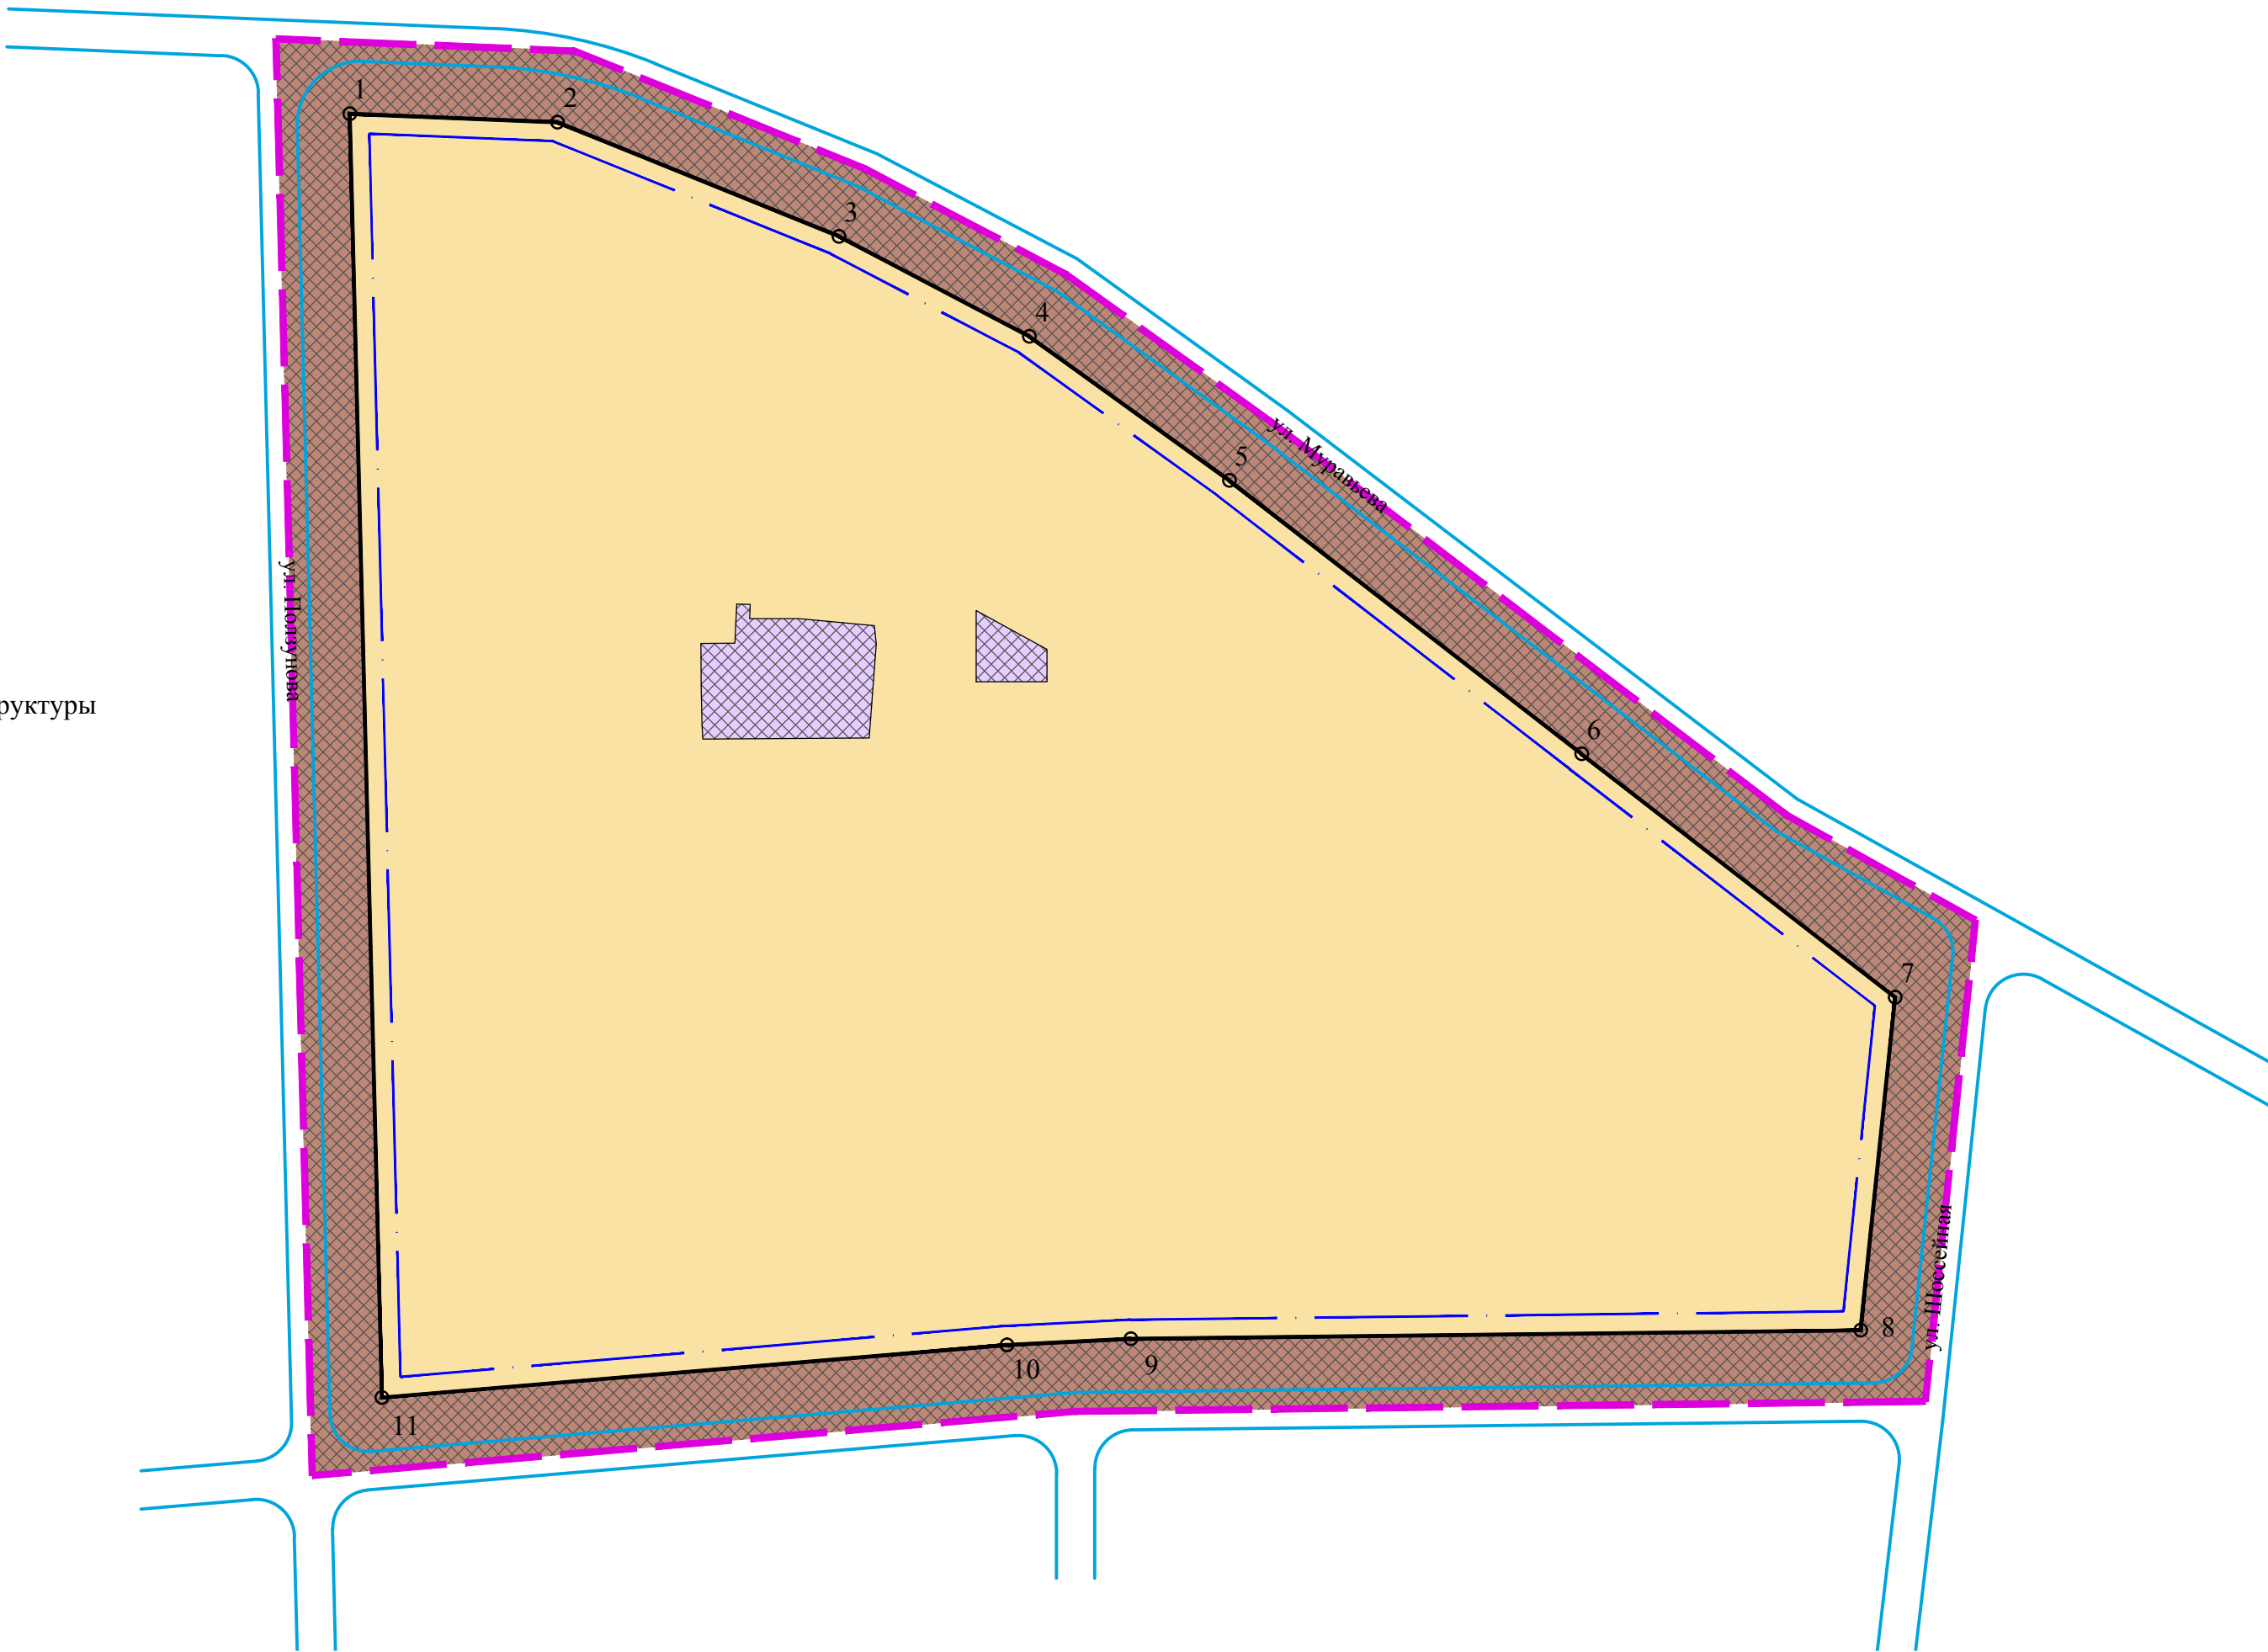

ПП 7/ПМ 13-2019			
Документация по планировке (проект планировки и проект межевания) территории в городе Уссурийске в границах улицы Рылеева, улицы Ползунова, улицы Муравьева, улицы Шоссейная			
Основная (утверждаемая) часть	Стадия	Лист	Листов
	ПП	1	1
Чертеж планировки территории. М 1:1000		ООО "Терпланпроект"	