Уссурийский городской округ Приморского края
МУНИЦИПАЛЬНОЕ
УНИТАРНОЕ ПРЕДПРИЯТИЕ
«УССУРИЙСК-ВОДОКАНАЛ»

692511, Приморский край, г. Уссурийск,
ул. Карбышева, 27, тел./факс (4234) 32-10-33
e-mail: mail@ussuraqua.ru

ПРОЕКТ ПЛАНИРОВКИ ТЕРРИТОРИИ

Объект: **««Напорный канализационный коллектор от ул. Андрея Кушнира, 9б (КНС №13) по ул. Андрея Кушнира, ул. Ладыгина, ул. Заречная до ул. Владивостокское шоссе, 24», расположенного примерно в 6 м на северо-запад относительно ориентира жилой дом, адрес ориентира: Приморский край, город Уссурийск, улица Владивостокское шоссе, дом 24»**

Раздел 1-2. Основная (утверждаемая) часть
(ст.42 Градостроительного кодекса РФ)

ИР1-19К-ПП1

Уссурийск– 2019г.

Уссурийский городской округ Приморского края
МУНИЦИПАЛЬНОЕ
УНИТАРНОЕ ПРЕДПРИЯТИЕ
«УССУРИЙСК-ВОДОКАНАЛ»

692511, Приморский край, г. Уссурийск,
ул. Карбышева, 27, тел./факс (4234) 32-10-33
e-mail: mail@ussuraqua.ru

ПРОЕКТ ПЛАНИРОВКИ ТЕРРИТОРИИ

Объект: **««Напорный канализационный коллектор от ул. Андрея Кушнира, 9б (КНС №13) по ул. Андрея Кушнира, ул. Ладыгина, ул. Заречная до ул. Владивостокское шоссе, 24», расположенного примерно в 6 м на северо-запад относительно ориентира жилой дом, адрес ориентира: Приморский край, город Уссурийск, улица Владивостокское шоссе, дом 24»**

Свидетельство о допуске к определенному виду или видам работ по подготовке проектной документации, которые оказывают влияние на безопасность объектов капитального строительства
№ СРО-П-128-128-04 от «02» ноября 2016года

ИР1-19К-ПП1

Главный инженер Р.М. Педан

Главный инженер проекта А.Ю. Смолянюк

Уссурийск– 2019г.

Состав проекта планировки территории

Обозначение	Наименование	Примечание
ИР1-19К-ППП1	Раздел 1 – 2. Основная (утверждаемая) часть	
ИР1-19К-ППП2	Раздел 3 – 4. Материалы по обоснованию	

Взам.инв.№

Подпись и дата

Инв.№подл.

Изм.	Кол.	Лист	№док	Подпись	Дата	ИР1-19К-СПП		
Разработал		Дубоделова			06.19	Состав проекта планировки территории	Стадия	Лист	Листов
ГИП		Смолянюк			06.19		П	1	1
							МУП «Уссурийск-Водоканал»		

Содержание раздела

№ п/п	Наименование	Номер листа
	Положение о размещении линейного объекта	
А	Наименование, основные характеристики и назначение планируемого для размещения линейных объектов	5
Б	Перечень субъектов Российской Федерации, перечень муниципальных районов, городских округов в составе субъектов Российской Федерации, перечень поселений, населенных пунктов, внутригородских территорий городов федерального значения, на территориях которых устанавливается зоны планируемого размещения линейных объектов.	6
В	Перечень координат характерных точек границ зон планируемого размещения линейных объектов	6
Г	Перечень координат характерных точек границ зон планируемого размещения линейных объектов, подлежащих переносу (переустройству) из зон планируемого размещения линейных объектов	9
Д	Предельные параметры разрешенного строительства, реконструкции объектов капитального строительства, входящих в состав линейных объектов в границах зон их планируемого размещения	9
Е	Информация о необходимости осуществления мероприятий по защите сохраняемых объектов капитального строительства существующих и строящихся на момент подготовки проекта планировки территории	10
Ж	Информация о необходимости осуществления мероприятий по сохранению объектов культурного наследия от возможного негативного воздействия в связи с размещение линейных объектов	10
З	Информация о необходимости осуществления мероприятий по охране окружающей среды	10
И	Информация о необходимости осуществления мероприятий по защите территории от чрезвычайных ситуаций природного и техногенного характера, в том числе по обеспечению пожарной безопасности и гражданской обороне	11
	Графическая часть	
	Условные обозначения	12
	Чертёж красных линий. Чертеж границ зон планируемого размещения линейных объектов. Чертеж границ зон планируемого размещения линейных объектов, подлежащие переносу из зон планируемого размещения линейных объектов.	13-18

Взам.инв.№

Подпись и дата

Инв.№подл.

Изм.	Кол.	Лист	№док	Подпись	Дата
Разработал		Дубоделова			06.19
ГИП		Смолянюк			06.19

ИР1-19К-ПП1.С

Содержание раздела

Стадия	Лист	Листов
П	1	1

МУП «Уссурийск-Водоканал»

Положение о размещении линейного объекта

А. Наименование, основные характеристики и назначение планируемого для размещения линейных объектов.

Настоящий проект планировки территории разработан для объекта *««Напорный канализационный коллектор от ул. Андрея Кушнира, 9б (КНС №13) по ул. Андрея Кушнира, ул. Ладыгина, ул. Заречная до ул. Владивостокское шоссе, 24», расположенного примерно в 6 м на северо-запад относительно ориентира жилой дом, адрес ориентира: Приморский край, город Уссурийск, улица Владивостокское шоссе, дом 24».*

Проектируемые наружные сети канализации, отводят канализационные стоки от канализационной насосной станции №13, расположенной по адресу: Приморский край, г. Уссурийск, ул. Андрея Кушнира, 9б, до гасителя напора расположенного возле жилого дома по ул. Владивостокское шоссе, 24.

Трасса сети проходит двумя нитками напорной канализации от КНС13 до перекрестка ул. Андрея Кушнира и ул. Александра Францева, от перекрестка проходит параллельно многоквартирных жилых домов по ул. Андрея Кушнира, д.22-д.26, после проходит между придомовых территорий жилых домов по ул. Андрея Кушнира, д.39 и д.49, далее пересекая дамбу обвалования и реку Комаровку переходит на ул. Яблочкова, от нее на ул. Ладыгина, далее огибая территорию жилого дома по ул. Заречная, 6а переходит на ул. Заречная, и огибает многоквартирный жилой дом по ул. Промышленная, д.3 переходя на территорию катальной №25, далее пересекает ул. Арсеньева доходя до гаситель напора расположенного на ул. Владивостокское шоссе.

Общая протяженность трубопровода составляет 5000,00 м.

Проектируемая сеть канализации представлена прямыми участками с 36 углами поворота по всей протяженности трубопровода.

Напорная сеть решена из полиэтиленовых труб ПЭ100 SDR11 диаметром 560х50,80мм по ГОСТ 18599-2001.

Прокладка сети предусмотренная открытым способом (траншейным методом). При открытом способе строительства под проезжей частью обратная засыпка предусмотрена непросадочным грунтом от провалов после усадки грунта. После производства работ предусмотрено восстановление дорожного полотна.

Трассировка трубопроводов проведена с учетом расстояний до фундаментов зданий и сооружений, а также с учетом расстояний до других трубопроводов и кабелей в соответствии с СП 42-13330-2016.

Разрешаемый объем питьевой воды из системы водоснабжения города согласно техническим условиям объекта – 600,0 м^3/час.

Б. Перечень субъектов Российской Федерации, перечень муниципальных районов, городских округов в составе субъектов Российской Федерации, перечень поселений, населенных пунктов, внутригородских территорий городов федерального значения, на территориях которых устанавливаются зоны планируемого размещения линейных объектов.

Местоположение зоны планируемого размещения линейного объекта: от ул. Андрея Кушнира, 9б (КНС №13) по ул. Андрея Кушнира, ул.Яблочкова, ул. Ладыгина, ул. Заречная до ул. Владивостокское шоссе, 24.

В. Перечень координат характерных точек границ зон планируемого размещения линейных объектов.

Координаты характерных точек границы зоны планируемого размещения линейного объекта приведены в таблице:

Обозначение характерных точек границы	Координаты, м	
	X	У
н1	*434200.70*	*1401295.80*
н2	*434196.98*	*1401288.16*
н3	*434201.25*	*1401279.59*
н4	*434198.10*	*1401256.93*
н5	*434234.55*	*1401246.86*
н6	*434239.58*	*1401284.29*
н7	*434234.52*	*1401285.79*
н8	*434230.62*	*1401337.91*
н9	*434220.69*	*1401347.67*
н10	*434199.75*	*1401357.95*
н11	*434197.25*	*1401359.77*
н12	*434191.70*	*1401366.68*
н13	*434152.94*	*1401390.13*
н14	*434082.22*	*1401430.75*
н15	*433960.44*	*1401495.91*
н16	*433902.02*	*1401527.60*
н17	*433872.94*	*1401535.18*
н18	*433818.55*	*1401536.21*
н19	*433640.52*	*1401541.03*
н20	*433332.41*	*1401530.55*
н21	*433273.01*	*1401496.73*
н22	*433251.62*	*1401498.24*
н23	*433220.02*	*1401496.40*
н24	*433159.50*	*1401505.83*

н25	433153.75	1401507.06
н26	433028.20	1401528.74
н27	433027.67	1401531.48
н28	433033.25	1401604.20
н29	432986.71	1401611.49
н30	432941.43	1401615.96
н31	432908.67	1401666.50
н32	432880.19	1401663.91
н33	432853.86	1401659.38
н34	432835.11	1401632.34
н35	432835.69	1401629.46
н36	432830.48	1401625.05
н37	432819.30	1401617.45
н38	432815.24	1401615.09
н39	432812.04	1401618.89
н40	432810.57	1401622.07
н41	432807.74	1401628.18
н42	432804.29	1401642.78
н43	432797.95	1401669.28
н44	432731.99	1401762.15
н45	432698.07	1401786.05
н46	432695.53	1401785.69
н47	432695.38	1401787.94
н48	432664.75	1401808.55
н49	432560.93	1401762.22
н50	432545.82	1401774.03
н51	432470.21	1401745.69
н52	432464.06	1401743.40
н53	432460.37	1401753.33
н54	432446.37	1401754.56
н55	432436.71	1401757.85
н56	432426.57	1401756.20
н57	432406.47	1401757.00
н58	432391.78	1401764.43
н59	432386.10	1401773.63
н60	432373.02	1401781.74
н61	432336.85	1401804.16
н62	432327.50	1401806.77
н63	432306.57	1401822.46
н64	432293.92	1401823.19
н65	432264.13	1401796.06

н66	432260.32	1401792.60
н67	432178.54	1401718.11
н68	432168.30	1401705.38
н69	432184.90	1401690.56
н70	432189.11	1401712.19
н71	432290.79	1401805.19
н72	432306.05	1401809.52
н73	432306.49	1401809.04
н74	432323.08	1401796.07
н75	432326.61	1401793.30
н76	432331.19	1401795.94
н77	432353.38	1401780.78
н78	432358.54	1401777.97
н79	432359.65	1401776.20
н80	432370.47	1401764.56
н81	432382.10	1401743.65
н82	432430.37	1401741.73
н83	432434.30	1401745.27
н84	432438.58	1401740.53
н85	432443.39	1401744.88
н86	432447.67	1401740.14
н87	432467.26	1401723.91
н88	432536.40	1401758.07
н89	432542.34	1401760.46
н90	432556.13	1401744.81
н91	432667.73	1401793.60
н92	432668.64	1401794.16
н93	432670.62	1401791.60
н94	432704.84	1401765.97
н95	432786.50	1401659.77
н96	432802.19	1401602.69
н97	432816.07	1401598.52
н98	432870.03	1401645.06
н99	432906.76	1401647.88
н100	432925.81	1401622.08
н101	432933.43	1401605.16
н102	432959.38	1401601.50
н103	432959.43	1401603.23
н104	432968.62	1401601.91
н105	432969.02	1401603.69
н106	432976.82	1401602.67

н107	*432976.67*	*1401600.91*
н108	*432979.49*	*1401600.65*
н109	*432979.31*	*1401598.69*
н110	*433021.12*	*1401592.81*
н111	*433015.90*	*1401519.11*
н112	*433217.83*	*1401484.87*
н113	*433305.36*	*1401483.07*
н114	*433372.69*	*1401518.58*
н115	*433640.76*	*1401518.70*
н116	*433803.90*	*1401517.93*
н117	*433832.07*	*1401523.35*
н118	*433864.43*	*1401519.98*
н119	*433894.09*	*1401510.78*
н120	*434011.20*	*1401452.42*
н121	*434042.64*	*1401433.54*
н122	*434053.90*	*1401428.63*
н123	*434195.40*	*1401349.64*
н124	*434196.70*	*1401347.39*
н1	*434200.70*	*1401295.80*

Г. Перечень координат характерных точек границ зон планируемого размещения линейных объектов, подлежащих переносу (переустройству) из зон планируемого размещения линейных объектов.

Объекты подлежащие переносу (переустройству) из зоны планируемого размещения линейного объекта, отсутствуют.

Д. Предельные параметры разрешенного строительства, реконструкции объектов капитального строительства, входящих в состав линейных объектов в границах зон их планируемого размещения.

Для объектов инженерно-технического обеспечения согласно Правила землепользования и застройки Уссурийского городского округа устанавливаются следующие предельные параметры:

Минимальные размеры земельного участка определяются в соответствии с техническими регламентами по заданию на проектирование;

Минимальные отступы от границ земельного участка в целях определения места допустимого размещения объекта – 0,5 м;

Предельная высота объекта – 6 м.

Е. Информация о необходимости осуществления мероприятий по защите сохраняемых объектов капитального строительства существующих и строящихся на момент подготовки проекта планировки территории.

Проектируемый напорный канализационный коллектор имеет пресечения с:
-подземной линией связи;
-подземной линией электропередач;
-сетью водоснабжения;
-сетью водоотведения;
-сетью теплоснабжения;
-сетью газоснабжения;
-ливневой канализацией.

Ж. Информация о необходимости осуществления мероприятий по сохранению объектов культурного наследия от возможного негативного воздействия в связи с размещение линейных объектов.

Согласно генерального плана Уссурийского городского округа на проектируемой территории охраняемые памятники археологии и природопользования отсутствуют.

З. Информация о необходимости осуществления мероприятий по охране окружающей среды.

Материал труб для напорного канализационного колектора принят из полиэтиленовых труб ПЭ100 SDR11 диаметром 560х50,80мм по ГОСТ 18599-2001.

В условиях эксплуатации трубы из полиэтилена не выделяют в окружающую среду токсичных веществ и не оказывают при непосредственном контакте вредного действия на организм человека, работа с ними не требует применение специальных средств индивидуальной защиты. Трубы стойки к деструкции в атмосферных условиях при соблюдении условий эксплуатации.

Организация строительной площадки, участков работ и рабочих мест должна обеспечивать сохранение окружающей природной среды согласно СанПиН 2.2.3.1384-03 «Гигиенические требования к организации строительного производства и строительных работ».

Контроль осуществляется органами государственного надзора, выдавшими разрешения на производство работ.

При производстве строительно-монтажных работ необходимо осуществлять мероприятия, направленные на сохранение окружающей среды и нанесение ей минимального ущерба во время строительства:

- обязательное соблюдение границ территории, отведенной для данного строительства;

- оснащение рабочих мест и строительных площадок инвентарными контейнерами для бытовых и строительных отходов;

- запрещается разжигание костров с использованием дымящих видов топлива и сжигание на строительной площадке строительных отходов;

- запрещается мойка машин и механизмов, а также слив ГСМ вне специально оборудованных мест.

Выбор кранов, строительных машин, оборудования и транспортных средств определяется минимальным выделением токсичных газов при работе.

Уровни шума, вибрации, запылённости, загазованности не должны превышать гигиенические нормативы.

Материалы, содержащие вредные вещества, хранить в герметически закрытой таре.

Сточные воды следует собирать в пластиковые емкости V = 1,0 м3, опорожняемые по мере наполнения спецмашинами. В качестве туалета использовать кабинку биотуалета.

И. Информация о необходимости осуществления мероприятий по защите территории от чрезвычайных ситуаций природного и техногенного характера, в том числе по обеспечению пожарной безопасности и гражданской обороне.

Мероприятиями по предупреждению чрезвычайных ситуаций и уменьшению их масштабов в случае возникновения являются:

- прогнозирование возможных чрезвычайных ситуаций, их масштаба и характера;
- обеспечение защиты рабочих и служащих от возможных поражающих факторов, в том числе вторичных;
- повышение прочности и устойчивости важнейших элементов объектов, совершенствование технологического процесса;
- повышение устойчивости материально-технического снабжения; повышение устойчивости управления, связи и оповещения;
- разработка и осуществление мероприятий по уменьшению риска возникновения аварий и катастроф, а также вторичных факторов поражения;
- создание страхового фонда конструкторской, технологической и эксплуатационной документации, обеспечение её сохранности;
- подготовка к проведению аварийно-спасательных и других неотложных работ, восстановлению нарушенного производства и систем жизнеобеспечения;
- производство работ способами, не приводящими к появлению новых и (или) интенсификации действующих геологических процессов.

Пожаротушение проектом канализации не предусматривается.

Проведение мероприятий по гражданской обороне проектом не предусмотрено.

Условные обозначения:

а) Граница территории, в отношении которой осуществляется подготовка проекта планировки и граница зон планируемого размещения линейных объектов.

б) Существующие, устанавливаемые и отменяемые красные линии:

- устанавливаемая красная линия;
- сушествующие красные линии отсутствуют;
- отменяемые красные линии отсутствуют.

• н1 в) Номера характерных точек красных линий.

г) Существующие и проектируемые линейные объекты:

КН - проектируемый напорный канализационный коллектор;

В - сеть водоснабжения;

К - сеть водоотведения;

Т - теплосеть;

Л - ливневая канализация;

др - дренаж;

- газ;

- подземная линия связи;

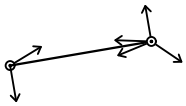

- воздушная линия электропередач;

 

- подземная линия электропередач;

- ООО "ЕвразТелеком" кабель;

- дорога.

д) Границы зон с особыми условиями использования территории, подлежащие установлению в связи с размещением линейного объекта.

е) Граница зон планируемого размещения линейных объектов, подлежащие переносу (переустройству) из зон планируемого размещения линейных объектов отсутствует.

ж) Номера характерных точек граница зон планируемого размещения линейных объектов, подлежащие переносу (переустройству) из зон планируемого размещения линейных объектов отсутствуют.

з) Граница зон с особыми условиями использования территорий, подлежащие установлению в связи с размещением линейных объектов, подлежащие переносу (переустройству) из зон планируемого размещения линейных объектов отсутствует.

Согласовано

Взам. инв. №

Подп. и дата

Инв. № подл.

Изм.	Кол. уч.	Лист	№ док.	Подп.	Дата
Разраб.		Дубоделова			06.19
ГИП		Смолянюк			06.19

ИР1-19К-ПП1

««Напорный канализационный коллектор от ул.Андрея Кушнира, 9б (КНС №13) по ул.Андрея Кушнира, ул.Ладыгина, ул.Заречная до ул.Владивостокское шоссе, 24», расположенного примерно в 6 м на северо-запад относительно ориентира жилой дом, адрес ориентира: Приморский край, город Уссурийск, улица Владивостокское шоссе, дом 24»

Проект планировки территории

Стадия	Лист	Листов
П	1	7

Условные обозначения

МУП "Уссурийск-Водоканал"

Копировал

А4

Изм.	Кол. уч.	Лист	№ док.	Подп.	Дата
Разраб.		Дубоделова		[signature]	06.19
ГИП		Смолянюк		[signature]	06.19

ИР1-19К-ПП1

««Напорный канализационный коллектор от ул.Андрея Кушнира, 9б (КНС №13) по ул.Андрея Кушнира, ул.Ладыгина, ул.Заречная до ул.Владивостокское шоссе, 24», расположенного примерно в 6 м на северо-запад относительно ориентира жилой дом, адрес ориентира: Приморский край, город Уссурийск, улица Владивостокское шоссе, дом 24»

Проект планировки территории

Стадия	Лист	Листов
П	2	

Чертёж красных линий. Чертеж границ зон планируемого размещения линейных объектов. Чертеж границ зон планируемого размещения линейных объектов, подлежащие переносу из зон планируемого размещения линейных объектов. М1:500

МУП "Уссурийск-Водоканал"

Копировал

A4x5

Изм.	Кол. уч.	Лист	№ док.	Подп.	Дата
Разраб.		Дубоделова			06.19
ГИП		Смолянюк			06.19

ИР1-19К-ПП1

««Напорный канализационный коллектор от ул.Андрея Кушнира, 9б (КНС №13) по ул.Андрея Кушнира, ул.Ладыгина, ул.Заречная до ул.Владивостокское шоссе, 24», расположенного примерно в 6 м на северо-запад относительно ориентира жилой дом, адрес ориентира: Приморский край, город Уссурийск, улица Владивостокское шоссе, дом 24»

Проект планировки территории

Стадия	Лист	Листов
П	3	

Чертёж красных линий. Чертеж границ зон планируемого размещения линейных объектов. Чертеж границ зон планируемого размещения линейных объектов, подлежащие переносу из зон планируемого размещения линейных объектов. М1:500

МУП "Уссурийск-Водоканал"

Согласовано

Взам. инв. №

Подп. и дата

Инв. № подл.

Копировал

A4x4

Изм.	Кол. уч.	Лист	№ док.	Подп.	Дата	
Разраб.		Дубоделова			06.19	
ГИП		Смолянюк			06.19	

ИР1-19К-ПП1

««Напорный канализационный коллектор от ул.Андрея Кушнира, 9б (КНС №13) по ул.Андрея Кушнира, ул.Ладыгина, ул.Заречная до ул.Владивостокское шоссе, 24», расположенного примерно в 6 м на северо-запад относительно ориентира жилой дом, адрес ориентира: Приморский край, город Уссурийск, улица Владивостокское шоссе, дом 24»

Проект планировки территории

Стадия	Лист	Листов
П	4	

Чертёж красных линий. Чертеж границ зон планируемого размещения линейных объектов. Чертеж границ зон планируемого размещения линейных объектов, подлежащие переносу из зон планируемого размещения линейных объектов. М1:500

МУП "Уссурийск-Водоканал"

Копировал

А4х5

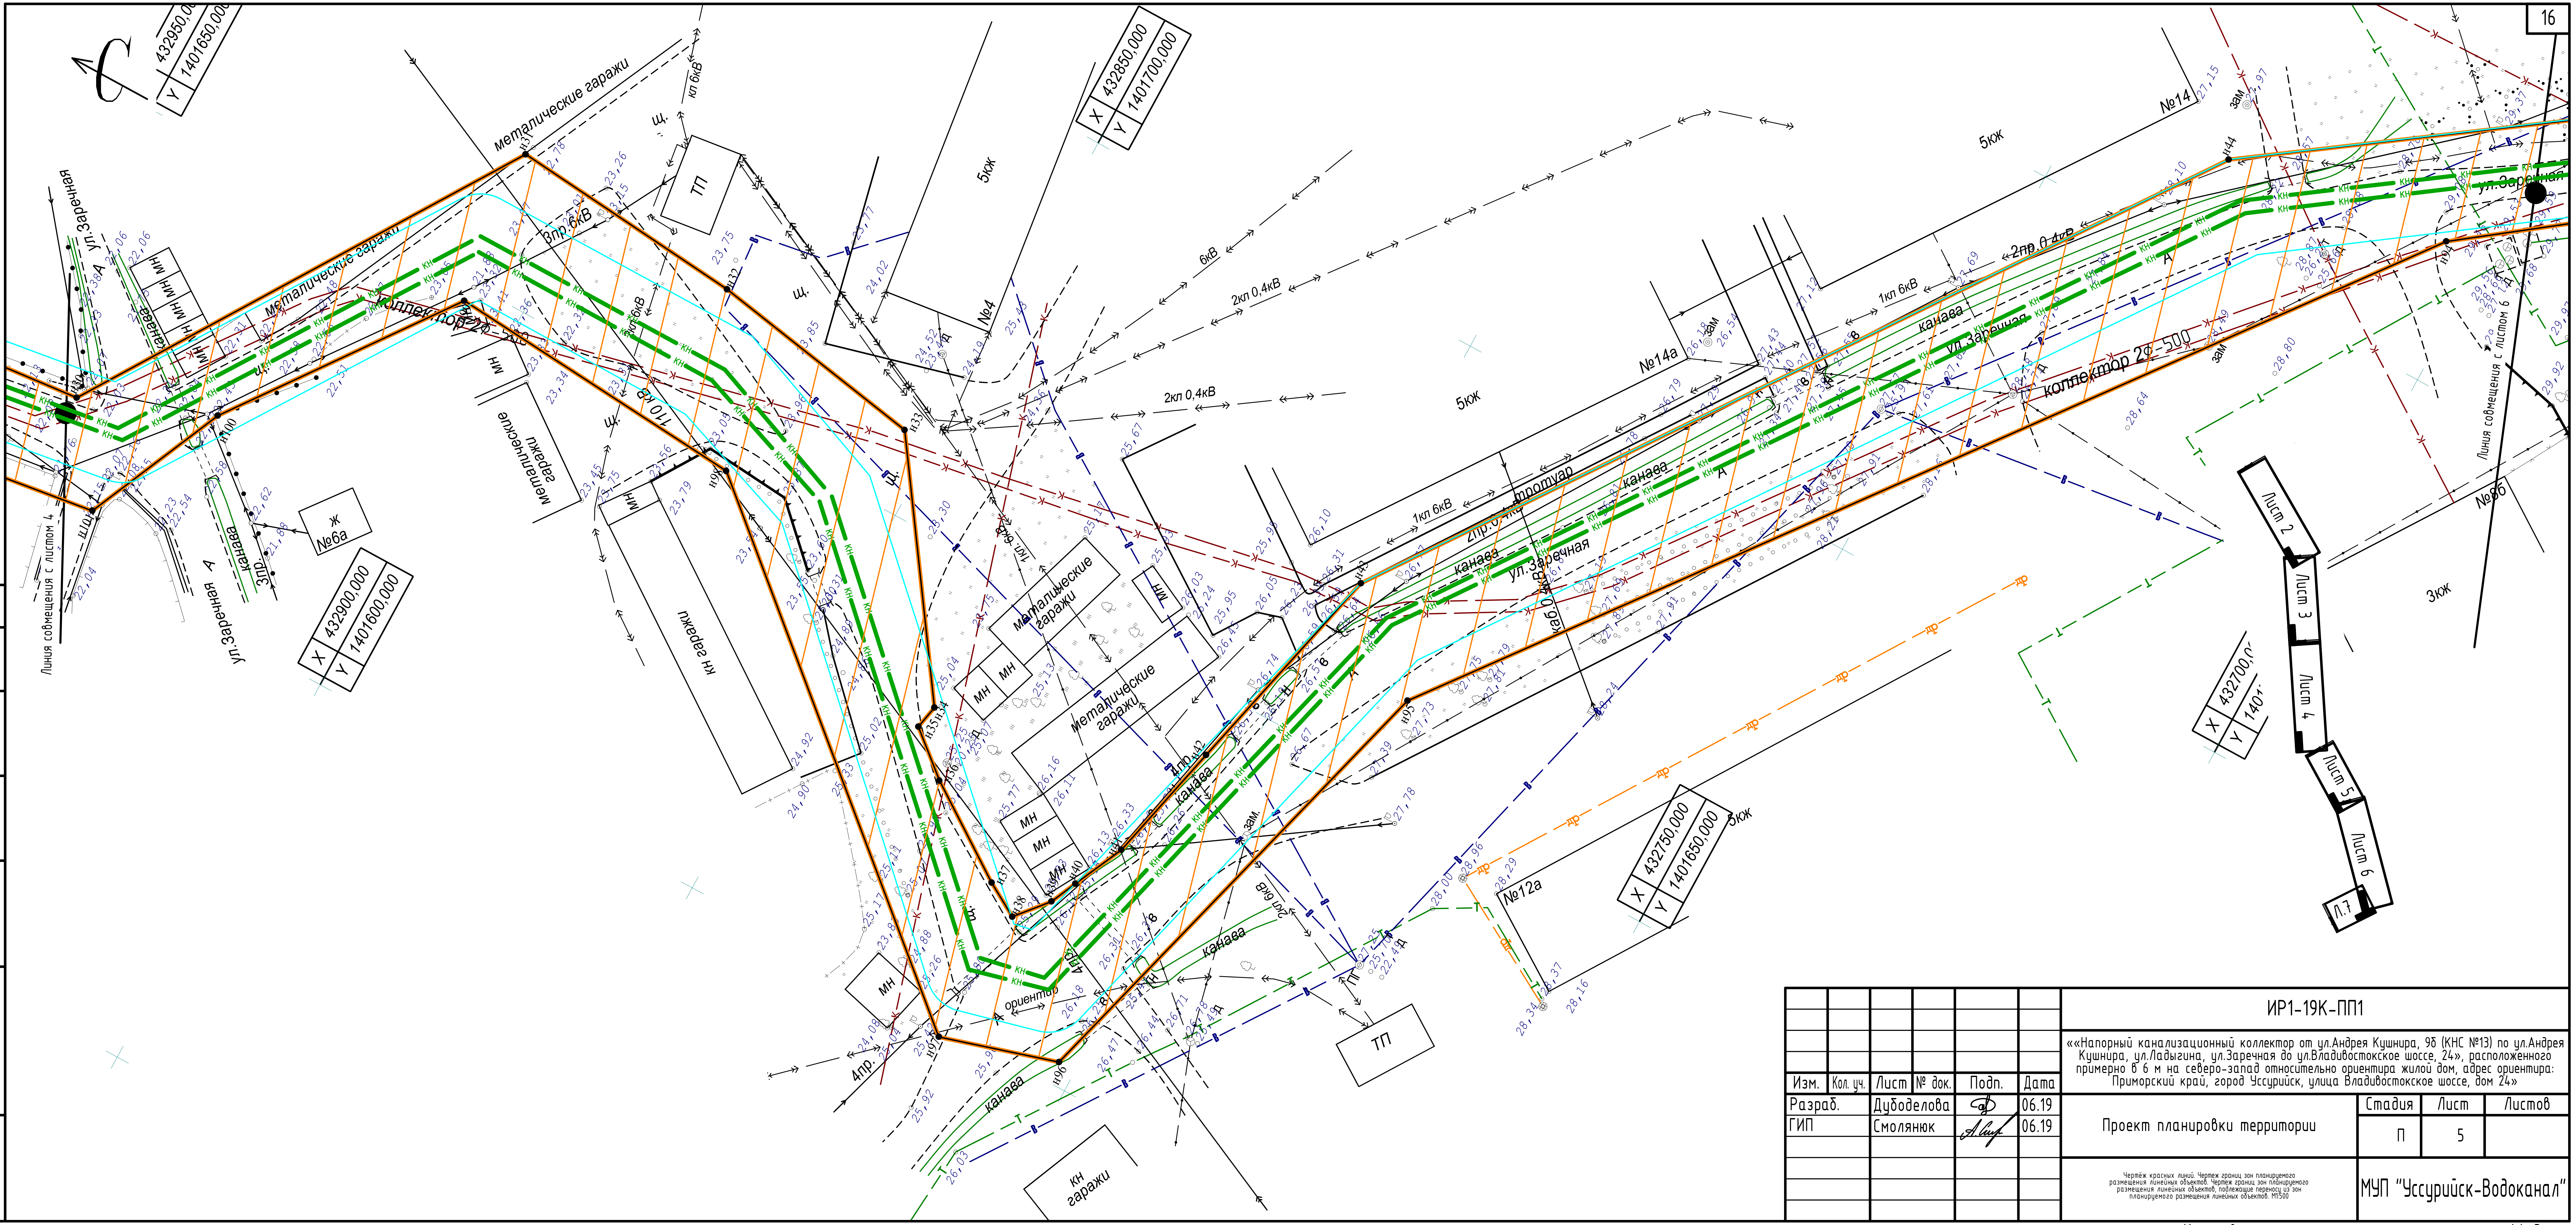

Изм.	Кол. уч.	Лист	№ док.	Подп.	Дата
Разраб.		Дубоделова			06.19
ГИП		Смолянюк			06.19

ИР1-19К-ПП1

««Напорный канализационный коллектор от ул.Андрея Кушнира, 9б (КНС №13) по ул.Андрея Кушнира, ул.Ладыгина, ул.Заречная до ул.Владивостокское шоссе, 24», расположенного примерно в 6 м на северо-запад относительно ориентира жилой дом, адрес ориентира: Приморский край, город Уссурийск, улица Владивостокское шоссе, дом 24»

Проект планировки территории

Стадия	Лист	Листов
П	5	

Чертёж красных линий. Чертеж границ зон планируемого размещения линейных объектов. Чертеж границ зон планируемого размещения линейных объектов, подлежащие переносу из зон планируемого размещения линейных объектов. М1:500

МУП "Уссурийск-Водоканал"

Согласовано

Взам. инв. №

Подп. и дата

Инв. № подл.

Копировал

A4x3

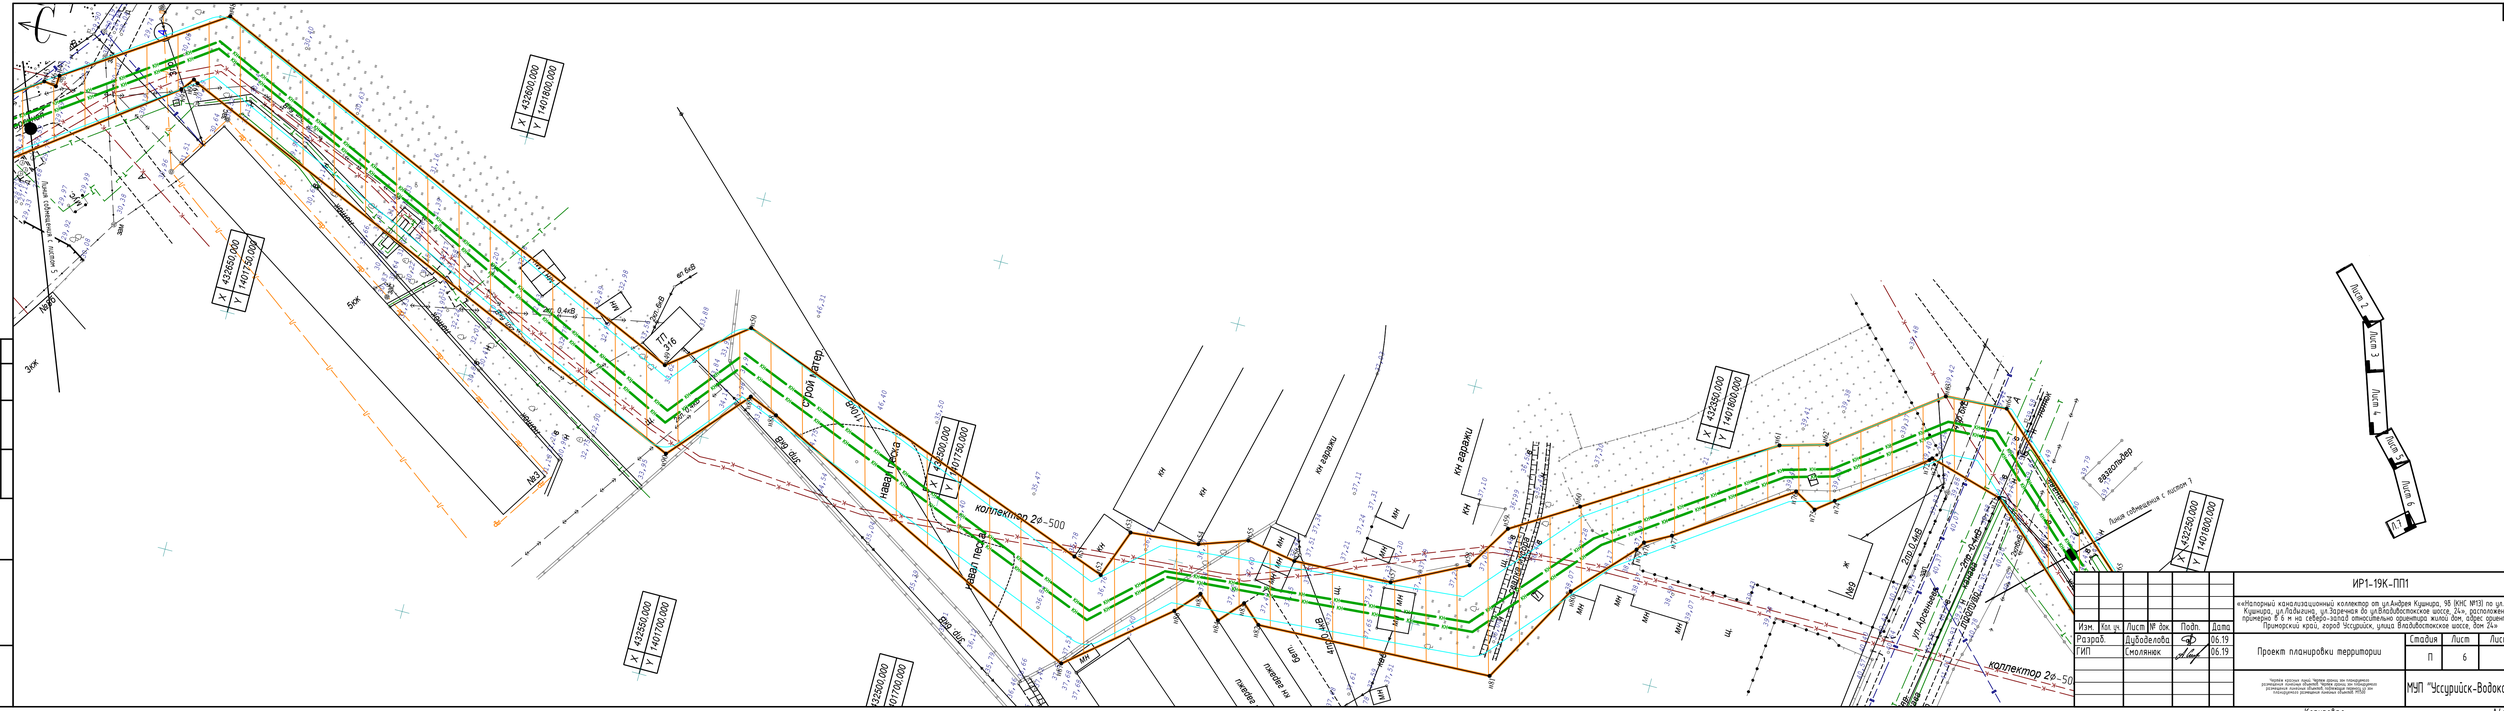

Согласовано	
Взам. инв. №	
Подп. и дата	
Инв. № подл.	

Изм.	Кол. уч.	Лист	№ док.	Подп.	Дата
Разраб.		Дубовделова			06.19
ГИП		Смолянюк			06.19

ИР1-19К-ППТ

«Напорный канализационный коллектор от ул.Андрея Кушнира, 95 (КНС №13) по ул.Андрея Кушнира, ул.Ладыгина, ул.Заречная до ул.Владивостокское шоссе, 24», расположенного примерно в 6 м на северо-запад относительно ориентира жилой дом, адрес ориентира: Приморский край, город Уссурийск, улица Владивостокское шоссе, дом 24»

Проект планировки территории

Стадия	Лист	Листов
П	6	

МУП "Уссурийск-Водоканал"

Копировал

А4х5

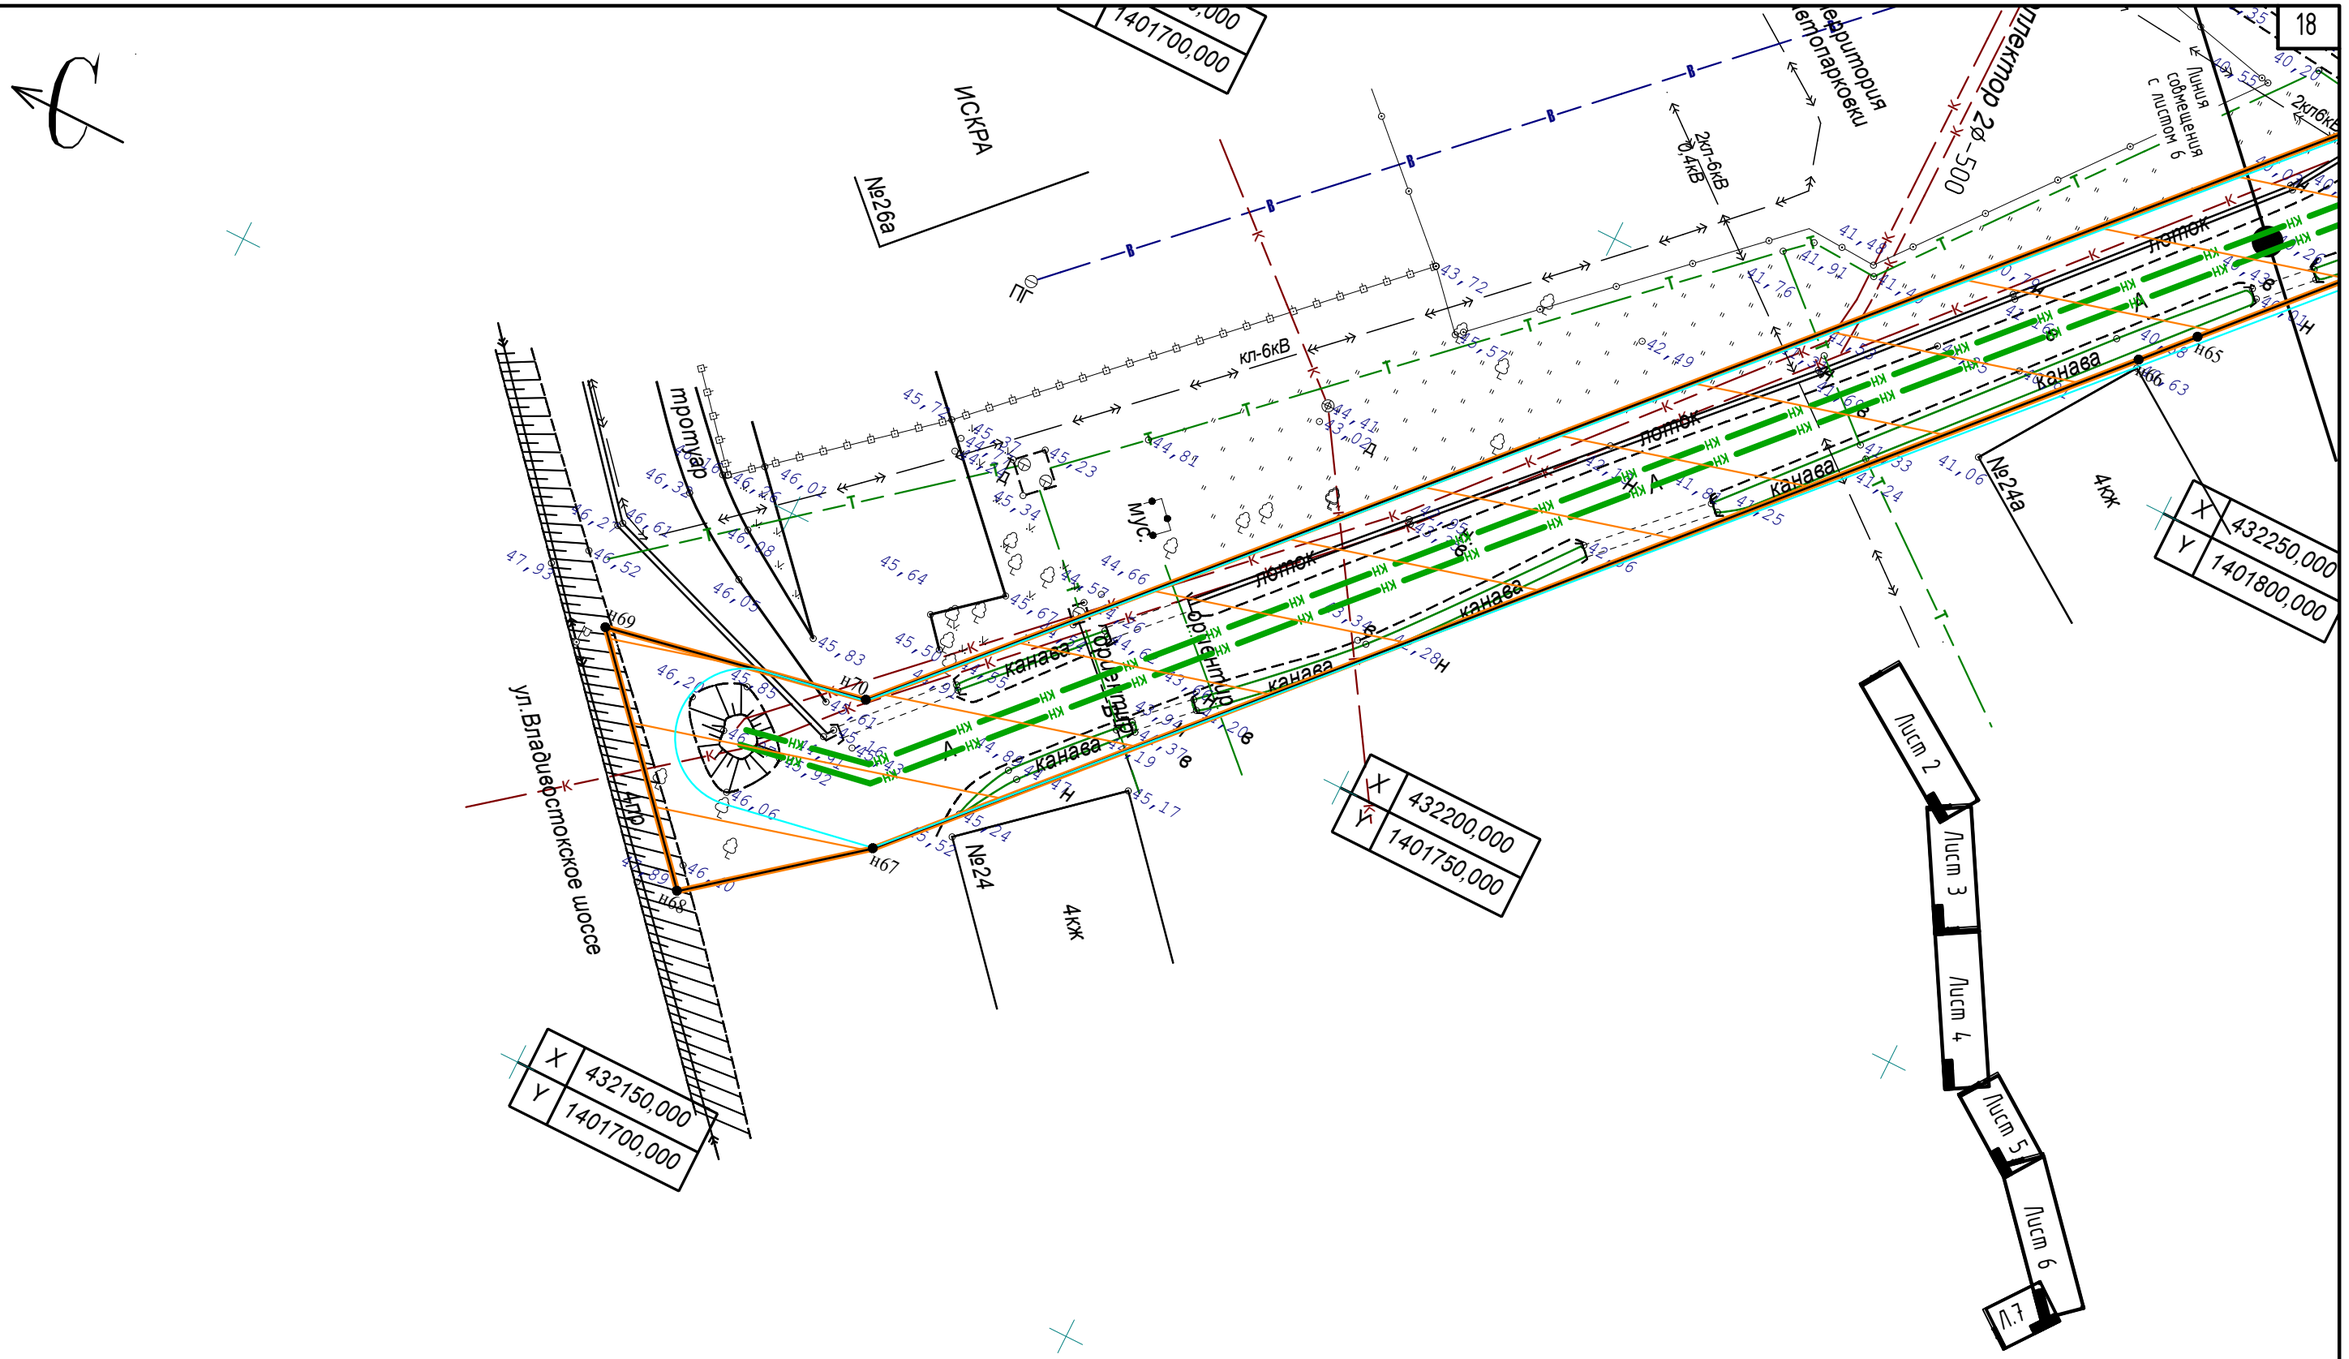

Согласовано

Инв. № подл. | Подп. и дата | Взам. инв. №

Изм.	Кол. уч.	Лист	№ док.	Подп.	Дата
Разраб.		Дубоделова			06.19
ГИП		Смолянюк			06.19

ИР1-19К-ПП1

««Напорный канализационный коллектор от ул.Андрея Кушнира, 9б (КНС №13) по ул.Андрея Кушнира, ул.Ладыгина, ул.Заречная до ул.Владивостокское шоссе, 24», расположенного примерно в 6 м на северо-запад относительно ориентира жилой дом, адрес ориентира: Приморский край, город Уссурийск, улица Владивостокское шоссе, дом 24»

Проект планировки территории

Стадия	Лист	Листов
П	7	

Чертёж красных линий. Чертеж границ зон планируемого размещения линейных объектов. Чертеж границ зон планируемого размещения линейных объектов, подлежащие переносу из зон планируемого размещения линейных объектов. М1:500

МУП «Уссурийск-Водоканал»