

# ДОКУМЕНТАЦИЯ ПО ПЛАНИРОВКЕ (ПРОЕКТ ПЛАНИРОВКИ И ПРОЕКТ МЕЖЕВАНИЯ) ТЕРРИТОРИИ В ГОРОДЕ УССУРИЙСКЕ В ГРАНИЦАХ УЛИЦЫ ВОРОВСКОГО, УЛИЦЫ ЛОМОНОСОВА, УЛИЦЫ ОБЩЕСТВЕННАЯ, УЛИЦЫ СЛОБОДСКАЯ.

ЧЕРТЕЖ МЕЖЕВАНИЯ ТЕРРИТОРИИ М 1:1000


## УСЛОВНЫЕ ОБОЗНАЧЕНИЯ:

### ГРАНИЦЫ

-  Граница территории проектирования
-  Красные линии, утвержденные в составе проекта планировки территории
-  Линии отступа от красных линий в целях определения мест допустимого размещения зданий, строений, сооружений
-  Границы образуемых земельных участков
-  Условный номер образуемого земельного участка

### ТРАНСПОРТНАЯ ИНФРАСТРУКТУРА

-  Улично-дорожная сеть
-  Проектируемые проезды

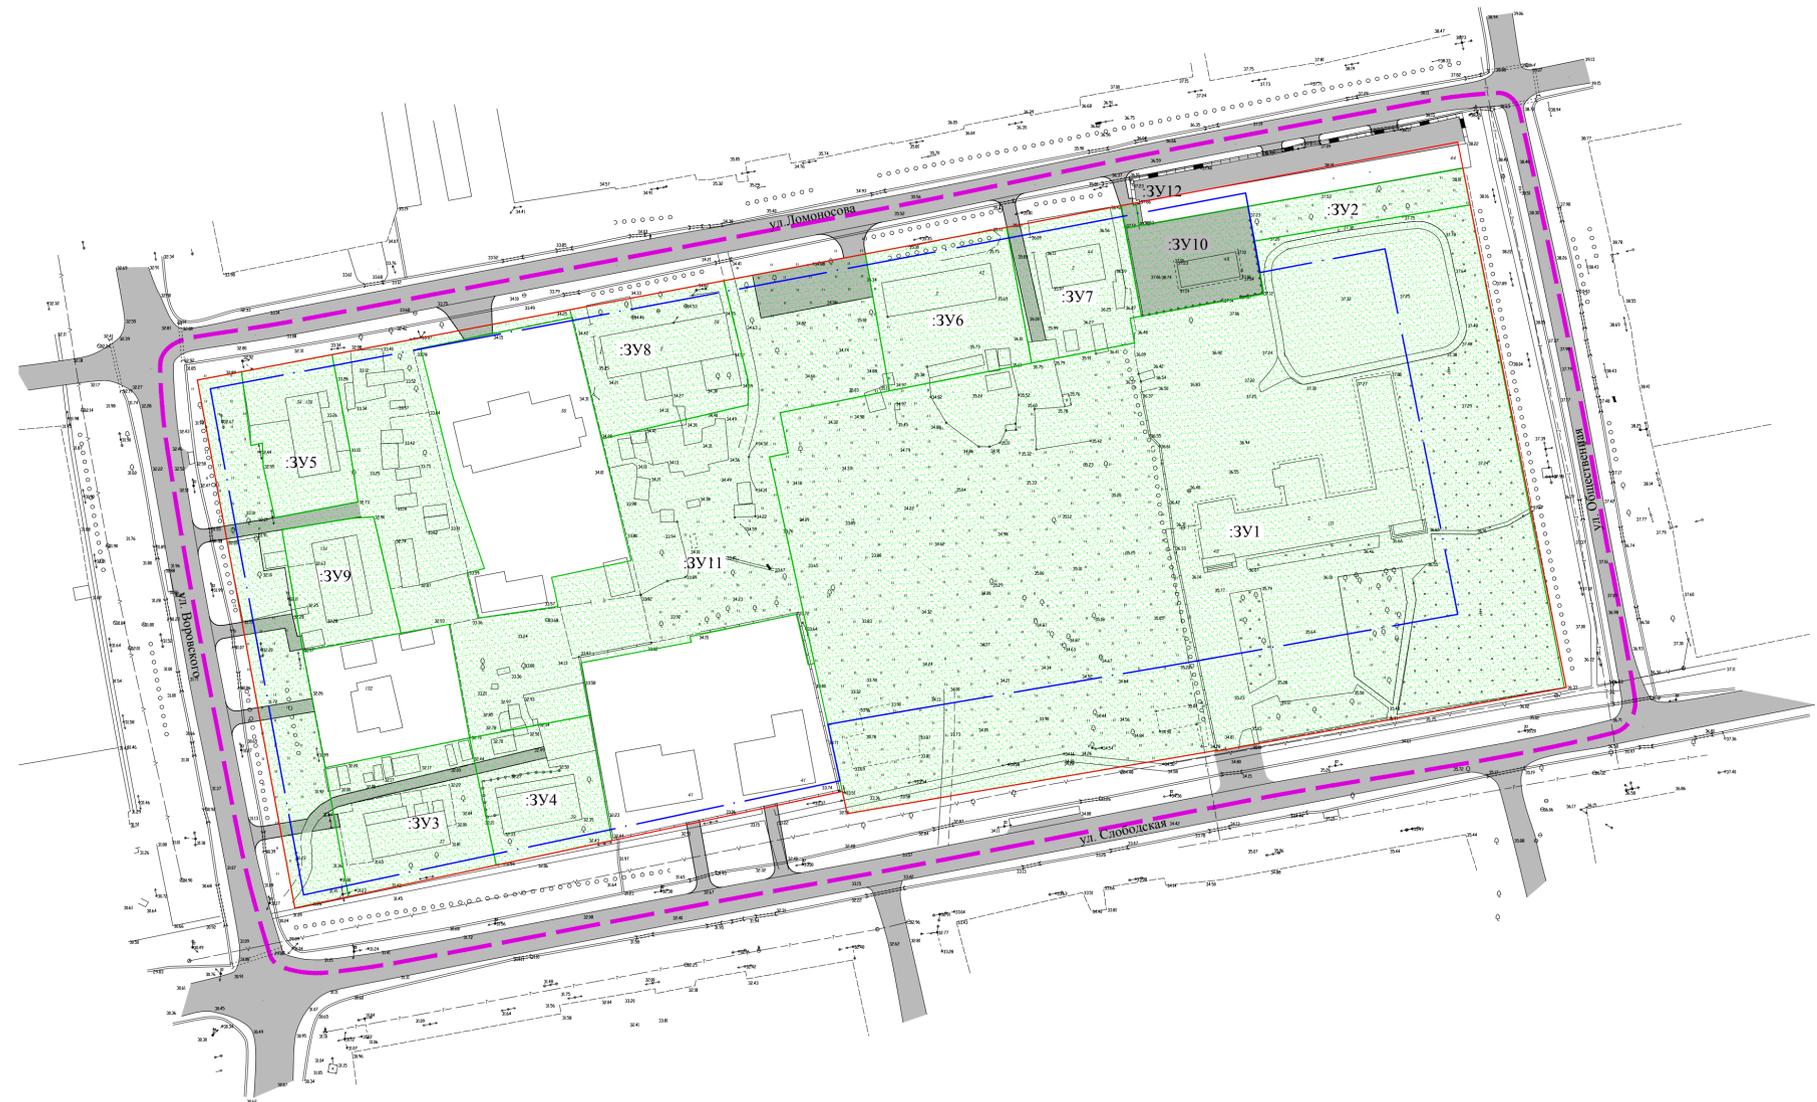

|   |        |                     |        |
|---|--------|---------------------|--------|
| ПП 18/ПМ 25-2019  |        |                     |        |
| Документация по планировке (проект планировки и проект межевания) территории в городе Уссурйске в границах улицы Воровского, улицы Ломоносова, улицы Общественная, улицы Слободская |        |                     |        |
| Основная (утверждаемая) часть   | Стадия | Лист                | Листов |
|   | ПМ     | 1                   | 1      |
| Чертеж межевания территории М 1:1000  |        | ООО "Терпланпроект" |        |