

**ДОКУМЕНТАЦИЯ
ПО ПЛАНИРОВКЕ (ПРОЕКТ МЕЖЕВАНИЯ)
ТЕРРИТОРИИ В ГОРОДЕ УССУРИЙСКЕ В ГРАНИЦАХ
УЛИЦЫ ПРОМЫШЛЕННАЯ, УЛИЦЫ ЗАРЕЧНАЯ**

**Проект межевания территории
(основная часть)**

Инов. № подл.	Подп. и дата	Взам. инв. №

**г.Уссурийск
2019**

ИП Попова А.С
Приморский край, г. Уссурийск, ул. Ивасика, 17-18
ОГРНИП: 318253600050382 **ИНН:** 251009827154
Телефон: +79242565556
e-mail: porova-anna5687@inbox.ru

ДОКУМЕНТАЦИЯ
ПО ПЛАНИРОВКЕ (ПРОЕКТ МЕЖЕВАНИЯ)
ТЕРРИТОРИИ В ГОРОДЕ УССУРИЙСКЕ В ГРАНИЦАХ
УЛИЦЫ ПРОМЫШЛЕННАЯ, УЛИЦЫ ЗАРЕЧНАЯ

ПРОЕКТ МЕЖЕВАНИЯ ТЕРРИТОРИИ

ОСНОВНАЯ ЧАСТЬ

Заказчик: Петруш Ю.А.

Договор: № 33/1 от 04.07.2019г.

Исполнитель: Попова А.С.

г. Уссурийск

2019 год

[illegible]

Согласовано

Взам. инв. №

Подпись и дата

Инв. № полл.

33/1-ПМТ-1

Содержание тома

Стадия
ДТП

Лист

1

1

ИП Попова А.С.

Инв. № подл.	Подпись и дата	Взам. инв. №	Согласовано

						33/1-ПМТ			
Изм.	Кол.уч.	Лист	№ док.	Подп.	Дата	Состав документации по планировке (проект межевания) территории	Стадия	Лист	Листов
Разработал		Попова А.С.			08.19		ДТП	1	1
							ИП Попова А.С.		

**ПЕРЕЧЕНЬ ДОКУМЕНТОВ,
предоставленных для разработки проекта межевания территории**

1. Договор подряда на выполнение кадастровых работ от 04.07.2019г. № 33/1.
2. Постановления администрации Уссурийского городского округа Приморского края от 04.07.2019г. № 1525 «О подготовке документации по проекту планировке (проект планировки и проект межевания) территории в городе Уссурийске в границах улицы Промышленная, улицы Заречная».
3. Техническое задание на выполнение работ по разработке документации по планировке (проект межевания) территории в городе Уссурийске в границах улицы Промышленная, улицы Заречная.

Взам. инв. №		Подп. и дата										
Инв. № подл.								33/1-ПМТ-1				
	Изм.	Кол.уч.	Лист	№ док	Подп.	Дата						
	Исполнитель	Попова А.С.				08.2019	Проект межевания			Стадия	Лист	Листов
										ПМТ	2	34
										ИП Попова А.С.		

Проект межевания территории

Содержание

Пояснительная записка		Стр.
	Введение	4
1	Характеристика территории, на которую осуществляется межевание.	5
2	Перечень и сведения о площади образуемых земельных участков, в том числе возможные способы их образования.	6
3	Перечень и сведения о площади образуемых земельных участков, которые будут отнесены к территориям общего пользования или имуществу общего пользования, в том числе в отношении которых предполагаются резервирование и (или) изъятие для государственных или муниципальных нужд	32
4	Вид разрешенного использования образуемых земельных участков	32
5	Целевое назначение лесов, вид (виды) разрешенного использования лесного участка, количественные и качественные характеристики лесного участка, сведения о нахождении лесного участка в границах особо защитных участков лесов (в случае, если подготовка проекта межевания территории осуществляется в целях определения местоположения границ образуемых и (или) изменяемых лесных участков)	34
6	Сведения о границах территории, в отношении которой утвержден проект межевания, содержащие перечень координат характерных точек этих границ в системе координат, используемой для ведения Единого государственного реестра недвижимости.	34

Графические материалы

1	Границы существующих элементов планировочной структуры	
2	Красные линии, утверждаемые, изменяемые проектом межевания территории; Линии отступа от красных линий в целях определения мест допустимого размещения зданий, строений, сооружений;	М 1:1000
3	Границы образуемых и (или) изменяемых земельных участков, условные номера образуемых земельных участков, в том числе в отношении которых предполагаются их резервирование и (или) изъятие для государственных или муниципальных нужд; Границы публичных сервитутов	М 1:1000

Приложение

1	Постановления администрации Уссурийского городского округа Приморского края от 04.07.2019г. № 1525 «О подготовке документации по проекту планировке (проект планировки и проект межевания) территории в городе Уссурийске в границах улицы Промышленная, улицы Заречная»
---	--

Изм. № подл.	Подп. и дата	Взам. инв. №							33/1-ПМТ-1	Лист
										3
			Изм.	Кол. уч.	Лист	№ док	Подп.	Дата		

Введение

Проект межевания территории разрабатывается на основании Постановления администрации Уссурийского городского округа Приморского края от 04.07.2019г. № 1525 «О подготовке документации по проекту планировке (проект планировки и проект межевания) территории в городе Уссурийске в границах улицы Промышленная, улицы Заречная», договора подряда на выполнение кадастровых работ от 04.07 2019г. № 33/1, сведений из ФГБУ «Федеральная кадастровая палата Федеральной службы государственной регистрации, кадастра и картографии» по Приморскому краю:

- кадастровый план территории от 21.06.2019г. № 99/2019/268323711;
- выписки из Единого государственного реестра недвижимости об объектах недвижимости.

При разработке проекта межевания учтены следующие документы:

- Земельный кодекс Российской Федерации от 25.10.2001г. № 136-ФЗ (в редакции от 27.06.2019г.)
- Градостроительный кодекс Российской Федерации от 29.12.2004 №190-ФЗ (в редакции от 27.06.2019г.);
- Водный кодекс Российской Федерации от 03.06.2006г. №74-ФЗ (в редакции от 27.12.2018г.).
- Постановление Правительства РФ от 27 ноября 2014г. №1244 «Об утверждении правил выдачи разрешения на использования земель или земельного участка, находящегося в государственной или муниципальной собственности»;
- Генеральный план Уссурийского городского округа Приморского края, утвержденный решением Думы УГО от 26.05.2009 г. № 52;
- Правила землепользования и застройки Уссурийского городского округа, утвержденные Решением Думы Уссурийского городского округа №104 от 30.11.2004 г. «О правилах землепользования и застройки Уссурийского городского округа»;
- Топографические материалы;

Изм. № подл.	Подп. и дата					Взам. инв. №		
	- Генеральный план Уссурийского городского округа Приморского края, утвержденный решением Думы УГО от 26.05.2009 г. № 52; - Правила землепользования и застройки Уссурийского городского округа, утвержденные Решением Думы Уссурийского городского округа №104 от 30.11.2004 г. «О правилах землепользования и застройки Уссурийского городского округа»; - Топографические материалы;					33/1-ПМТ-1		Лист
								4
Изм.	Кол. уч.	Лист	№ док	Подп.	Дата			

- РДС 30-201-98 «Инструкция о порядке проектирования и установлении красных линий в городах и других поселениях Российской Федерации»;
- СП 42.13330.2011 «Градостроительство. Планировка и застройка городских и сельских поселений».

Графическая часть проекта межевания территории выполнена в системе координат МСК 25 зона 1.

1. Характеристика территории, на которую осуществляется межевание.

Участок, предназначенный для подготовки проекта межевания расположен в кадастровом квартале 25:34:017601 в южной части г. Уссурийска.

Участок граничит:

- с восточной стороны - ул. Промышленная;
- с южной, юго-западной, северо-западной стороны - ул. Заречная.

Проектом межевания территории с учетом существующей застройки предполагается:

- определение местоположения границ образуемых и изменяемых земельных участков:

1. образование земельных участков для размещения многоквартирного жилого дома;

2. образование земельного участка для объектов хранения автомобильного транспорта;

3. образование земельных участков – территория общего пользования и объектами благоустройства;

4. изменение местоположения границ и площади (путем перераспределения) земельных участков под существующими жилыми домами и многоквартирными жилыми домами;

- установление, изменение, отмены красных линий для застроенных территорий, в границах которых планируется размещение новых объектов капитального строительства.

Изм. № подл.	Подп. и дата	Взам. инв. №	3. образование земельных участков территории общего пользования и объектами благоустройства;					
			4. изменение местоположения границ и площади (путем перераспределения) земельных участков под существующими жилыми домами и многоквартирными жилыми домами;					
			- установление, изменение, отмены красных линий для застроенных территорий, в границах которых планируется размещение новых объектов капитального строительства.					
						33/1-ПМТ-1	Лист	
							5	
Изм.	Кол. уч.	Лист	№ док	Подп.	Дата			

Взам. инв. №

Подп. и дата

Инв. № подл.

2. Перечень и сведения о площади образуемых земельных участков, в том числе возможные способы их образования

Перечень образуемых и изменяемых земельных участков первого этапа приведены в таблице 2.1

Таблица 2.1

Номер п/п	Условный номер образуемого земельного участка	Способ образования земельного участка	Площадь образуемого земельного участка, кв.м.
1	2	3	4
1	:ЗУ1	Образование земельного участка из земель государственной и (или) муниципальной собственности 25:34:017601:4980(перераспределение)	1209
2	:ЗУ2	Образование земельного участка из земель государственной и (или) муниципальной собственности 25:34:017601:33(перераспределение)	1675
3	:ЗУ3	Образование земельного участка из земель государственной и (или) муниципальной собственности	1321
4	:ЗУ4	Образование земельного участка из земель государственной и (или) муниципальной собственности	1403
5	:ЗУ5	Образование земельного участка из земель государственной и (или) муниципальной собственности 25:34:017601:332(перераспределение)	895
6	:ЗУ6	Уточнение границ земельного участка 25:34:017601:35	1559
7	:ЗУ7	Образование земельного участка из земель государственной и (или) муниципальной собственности 25:34:017601:41(перераспределение)	16658
8	:ЗУ8	Образование земельного участка из земель государственной и (или) муниципальной собственности	3552

Номер п/п	Условный номер образуемого земельного участка	Способ образования земельного участка	Площадь образуемого земельного участка, кв.м.
1	2	3	4
9	:ЗУ9	Образование земельного участка из земель государственной и (или) муниципальной	11815

Инв. № подл.	Подп. и дата	Взам. инв. №

						33/1-ПМТ-1	Лист
							6
Изм.	Кол. уч.	Лист	№ док	Подп.	Дата		

		собственности	
10	:3Y10	Образование земельного участка из земель государственной и (или) муниципальной собственности 25:34:017001:36(перераспределение)	1647
11	:3Y11	Уточнение границ земельного участка 25:34:017601:35 Образование земельного участка из земель государственной и (или) муниципальной собственности 25:34:017601:35 (перераспределение)	1908
12	:3Y12	Уточнение границ земельного участка 25:34:017601:38 Образование земельного участка из земель государственной и (или) муниципальной собственности 25:34:017601:38 (перераспределение)	2638
13	:3Y13	Образование земельного участка из земель государственной и (или) муниципальной собственности 25:34:017601:325 (перераспределение)	839
14	:3Y14	Образование земельного участка из земель государственной и (или) муниципальной собственности 25:34:017601:321 (перераспределение)	953
15	:3Y15	Образование земельного участка из земель государственной и (или) муниципальной собственности 25:34:017601:40 (перераспределение)	3033
16	:3Y16	Образование земельного участка из земель государственной и (или) муниципальной собственности 25:34:017601:39 (перераспределение)	2226
17	:3Y17	Образование земельного участка из земель государственной и (или) муниципальной собственности	4131
18	:3Y18	Образование земельного участка из земель государственной и (или) муниципальной собственности 25:34:017601:4924 (перераспределение)	853
19	:3Y19	Образование земельного участка из земель государственной и (или) муниципальной собственности 25:34:017601:4850 (перераспределение)	1024
20	:3Y20	Образование земельного участка из земель государственной и (или) муниципальной собственности 25:34:017601:4849 (перераспределение)	1087
21	:3Y21	Образование земельного участка из земель государственной и (или) муниципальной собственности 25:34:017601:4374 (перераспределение)	817

Изм. № подл.	Подп. и дата	Взам. инв. №
--------------	--------------	--------------

Изм.	Кол. уч.	Лист	№ док	Подп.	Дата	33/1-ПМТ-1	Лист
							7

22	:3Y22	Образование земельного участка из земель государственной и (или) муниципальной собственности 25:34:017601:4374(перераспределение)	1281
23	:3Y23	Образование земельного участка из земель государственной и (или) муниципальной собственности 25:34:017601:4943(перераспределение)	1263
24	:3Y24	Образование земельного участка из земель государственной и (или) муниципальной собственности 25:34:017601:4932(перераспределение)	1242
25	:3Y25	Образование земельного участка из земель государственной и (или) муниципальной собственности 25:34:017601:4181(перераспределение)	983
26	:3Y26	Образование земельного участка из земель государственной и (или) муниципальной собственности 25:34:017601:4185(перераспределение)	799
27	:3Y27	Образование земельного участка из земель государственной и (или) муниципальной собственности 25:34:017601:4184(перераспределение)	1411
28	:3Y28	Образование земельного участка из земель государственной и (или) муниципальной собственности 25:34:017601:4928(перераспределение)	4055
29	:3Y29	Образование земельного участка из земель государственной и (или) муниципальной собственности	648
30	:3Y30	Образование земельного участка из земель государственной и (или) муниципальной собственности	3525
31	:3Y31	Образование земельного участка из земель государственной и (или) муниципальной собственности	1729
32	:3Y32	Образование земельного участка из земель государственной и (или) муниципальной собственности 25:34:017601:4148(перераспределение)	1925
33	:3Y33	Образование земельного участка из земель государственной и (или) муниципальной собственности 25:34:017601:4146(перераспределение)	313
34	:3Y34	Образование земельного участка из земель государственной и (или) муниципальной собственности 25:34:017601:61(перераспределение)	574
35	:3Y35	Уточнение границ земельного участка 25:34:017601:323	1451
36	:3Y36	Образование земельного участка из земель	1426

Изм. № подл.	Подп. и дата	Взам. инв. №
--------------	--------------	--------------

Изм.	Кол. уч.	Лист	№ док	Подп.	Дата	33/1-ПМТ-1	Лист
							8

		государственной и (или) муниципальной собственности	
37	:3Y37	Образование земельного участка из земель государственной и (или) муниципальной собственности	149
38	:3Y38	Образование земельного участка из земель государственной и (или) муниципальной собственности	166
39	:3Y39	Уточнение границ земельного участка 25:34:017601:319	1102
40	:3Y40	Образование земельного участка из земель государственной и (или) муниципальной собственности 25:34:017601:619(перераспределение)	443
41	:3Y41	Уточнение границ земельного участка 25:34:017601:317	1044
42	:3Y42	Образование земельного участка из земель государственной и (или) муниципальной собственности	1324
43	:3Y43	Образование земельного участка из земель государственной и (или) муниципальной собственности 25:34:011703:98(перераспределение)	1752
44	:3Y44	Образование земельного участка из земель государственной и (или) муниципальной собственности 25:34:017601:563(перераспределение)	6405
45	:3Y45	Образование земельного участка из земель государственной и (или) муниципальной собственности	2148
46	:3Y46	Образование земельного участка из земель государственной и (или) муниципальной собственности	688
47	:3Y47	Образование земельного участка из земель государственной и (или) муниципальной собственности	3601
48	:3Y48	Образование земельного участка из земель государственной и (или) муниципальной собственности 25:34:017601:3782(перераспределение)	3426
49	:3Y49	Образование земельного участка из земель государственной и (или) муниципальной собственности 25:34:017601:22(перераспределение)	3406
50	:3Y50	Образование земельного участка из земель государственной и (или) муниципальной собственности	6491
51	:3Y51	Образование земельного участка из земель государственной и (или) муниципальной собственности	11266
52	:3Y52	Образование земельного участка из земель	1234

Взам. инв. №

Подп. и дата

Инв. № подл.

Лист

33/1-ПМТ-1

9

Изм. Кол. уч. Лист № док Подп. Дата

		государственной и (или) муниципальной собственности 25:34:017601:43(перераспределение)	
53	:3У53	Образование земельного участка из земель государственной и (или) муниципальной собственности 25:34:017601:42(перераспределение)	1500

Каталог координат образуемых и изменяемых земельных участков приведены в таблице 2.2.

Таблица 2.2

Условный номер земельного участка :3У1		
Площадь земельного участка 1209 м ²		
Обозначение характерных точек границ	Координаты, м	
	X	Y
1	2	3
1	433303.39	1401944.45
2	433269.81	1401973.83
3	433251.87	1401960.35
4	433274.40	1401927.99
5	433277.00	1401925.00

Условный номер земельного участка :3У2		
Площадь земельного участка 1675 м ²		
Обозначение характерных точек границ	Координаты, м	
	X	Y
1	2	3
1	433226.25	1401877.79
2	433237.74	1401887.92
3	433253.09	1401901.32
4	433258.00	1401906.00
5	433231.80	1401935.19
6	433231.31	1401934.78
7	433219.01	1401925.14
8	433212.55	1401920.08
9	433199.07	1401911.58
10	433210.67	1401897.85
11	433220.38	1401886.06
12	433222.38	1401883.46

Условный номер земельного участка :3У3		
Площадь земельного участка 1321 м ²		
Обозначение характерных точек границ	Координаты, м	
	X	Y
1	2	3
1	433231.80	1401935.19
2	433223.35	1401944.62
3	433247.34	1401965.60
4	433235.70	1401967.69
5	433192.49	1401969.15

Изм.	Кол. уч.	Лист	№ док	Подп.	Дата	33/1-ПМТ-1	Лист
Изм.	Кол. уч.	Лист	№ док	Подп.	Дата	33/1-ПМТ-1	10

1	2	3
6	433212.55	1401920.08
7	433231.31	1401934.78

Условный номер земельного участка :ЗУ4

Площадь земельного участка 1403 м²

Обозначение характерных точек границ	Координаты, м	
	X	Y
1	2	3
1	433212.55	1401920.08
2	433192.49	1401969.15
3	433143.13	1401969.06
4	433176.19	1401948.22
5	433182.82	1401940.30
6	433190.70	1401930.87
7	433199.07	1401911.58

Условный номер земельного участка :ЗУ5

Площадь земельного участка 893 м²

Обозначение характерных точек границ	Координаты, м	
	X	Y
1	2	3
1	433226.25	1401877.79
2	433223.41	1401881.95
3	433222.38	1401883.46
4	433220.38	1401886.06
5	433210.67	1401897.85
6	433199.07	1401911.58
7	433192.95	1401907.50
8	433189.42	1401904.44
9	433181.99	1401897.18
10	433184.62	1401894.53
11	433202.49	1401876.60
12	433209.43	1401866.37

Условный номер земельного участка :ЗУ6

Площадь земельного участка 1559 м²

Обозначение характерных точек границ	Координаты, м	
	X	Y
1	2	3
1	433209.43	1401866.37
2	433202.49	1401876.60
3	433184.62	1401894.53
4	433183.83	1401893.90
5	433155.77	1401874.56
6	433158.44	1401870.29
7	433156.51	1401868.21
8	433177.16	1401841.43
9	433178.50	1401840.82

Взам. инв. №

Подп. и дата

Инв. № подл.

Лист

33/1-ПМТ-1

11

Изм. Кол. уч. Лист № док Подп. Дата

Условный номер земельного участка :ЗУ7

Площадь земельного участка 16658 м²

Обозначение характерных точек границ	Координаты, м	
	X	Y
1	2	3
1	433175.77	1401838.45
2	433178.50	1401840.82
3	433177.16	1401841.43
4	433156.51	1401868.21
5	433158.44	1401870.29
6	433155.77	1401874.56
7	433183.83	1401893.90
8	433184.62	1401894.53
9	433181.99	1401897.18
10	433189.42	1401904.44
11	433192.95	1401907.50
12	433199.07	1401911.58
13	433190.70	1401930.87
14	433176.19	1401948.22
15	433143.13	1401969.06
16	433122.00	1401966.80
17	433113.07	1401965.19
18	433091.10	1401961.38
19	433064.21	1401904.00
20	433055.08	1401880.06
21	433040.05	1401848.60
22	433039.00	1401846.54
23	433077.50	1401802.97
24	433078.96	1401804.17
25	433083.36	1401807.70
26	433085.05	1401805.72
27	433088.44	1401808.59
28	433086.81	1401810.47
29	433113.87	1401832.19
30	433136.05	1401804.08

Условный номер земельного участка :ЗУ8

Площадь земельного участка 3552 м²

Обозначение характерных точек границ	Координаты, м	
	X	Y
1	2	3
1	433303.39	1401944.45
2	433315.72	1401958.41
3	433319.89	1401968.24
4	433318.71	1401969.79
5	433313.53	1401972.90
6	433245.13	1401982.48
7	433207.22	1401994.53
8	433104.29	1401987.57
9	433100.51	1401987.40
10	433095.22	1401975.46
11	433095.22	1401973.60
12	433096.32	1401972.45

Взам. инв. №

Подп. и дата

Инв. № подл.

Лист

33/1-ПМТ-1

12

Изм. Кол. уч. Лист № док Подп. Дата

1	2	3
13	433099.53	1401971.79
14	433140.87	1401976.10
15	433190.22	1401976.20
16	433235.70	1401974.48
17	433235.70	1401967.69
18	433247.34	1401965.60
19	433251.87	1401960.35
20	433269.81	1401973.83
Условный номер земельного участка :ЗУ9		
Площадь земельного участка 11815 м²		
Обозначение характерных точек границ	Координаты, м	
	X	Y
1	2	3
1	433018.21	1401805.84
2	433040.05	1401848.60
3	433055.08	1401880.06
4	433064.21	1401904.00
5	433091.10	1401961.38
6	433122.00	1401966.80
7	433143.13	1401969.06
8	433192.49	1401969.15
9	433235.70	1401967.69
10	433235.70	1401974.48
11	433190.22	1401976.20
12	433140.87	1401976.10
13	433099.53	1401971.79
14	433096.32	1401972.45
15	433095.22	1401973.60
16	433095.22	1401975.46
17	433100.51	1401987.40
18	433083.59	1401986.62
19	433085.73	1401976.81
20	433081.92	1401965.52
21	433080.11	1401961.49
22	433063.65	1401924.80
23	433049.24	1401892.66
24	433042.00	1401896.00
25	433022.97	1401906.52
26	433000.12	1401917.50
27	432982.94	1401927.04
28	432973.80	1401932.11
29	432964.86	1401936.87
30	432944.00	1401948.00
31	432927.03	1401957.18
32	432918.51	1401974.41
33	432912.53	1401994.00
34	432914.36	1401996.19
35	432895.71	1401999.22
36	432899.56	1401995.84
37	432908.01	1401969.05
38	432920.76	1401946.09
39	432921.67	1401942.27

Взам. инв. №

Подп. и дата

Инв. № подл.

Лист

33/1-ПМТ-1

13

Изм.	Кол. уч.	Лист	№ док	Подп.	Дата
------	----------	------	-------	-------	------

1	2	3
40	432909.73	1401922.49
41	432856.73	1401854.91
42	432812.10	1401878.71
43	432758.26	1401896.90
44	432757.56	1401896.91
45	432753.86	1401896.87
46	432737.25	1401896.83
47	432733.35	1401896.79
48	432699.64	1401896.61
49	432692.56	1401896.56
50	432686.28	1401885.13
51	432698.14	1401885.13
52	432750.84	1401885.42
53	432755.24	1401885.45
54	432809.08	1401867.26
55	432849.03	1401845.09
56	432706.09	1401777.14
57	432701.51	1401778.18
58	432718.34	1401767.91
59	432718.22	1401770.18
60	432771.29	1401795.40
61	432844.34	1401830.13
62	432853.28	1401834.37
63	432856.43	1401835.88
64	432881.14	1401867.68
65	432885.65	1401868.72
66	432957.36	1401833.47

67	433013.73	1401820.23
68	433030.34	1401854.02
69	433046.07	1401884.92
70	433016.19	1401898.72
71	432994.05	1401909.36
72	432969.33	1401921.36
73	432945.47	1401932.89
74	432936.05	1401938.04
75	432931.87	1401936.92
76	432919.22	1401915.93
77	432906.82	1401900.25
78	432890.03	1401878.96
79	432891.35	1401875.94
80	432934.31	1401855.29
81	432957.44	1401844.17
82	432983.54	1401833.13

Условный номер земельного участка :3У10

Площадь земельного участка 1647 м²

Обозначение характерных точек границ	Координаты, м	
	X	Y
1	2	3
1	433136.05	1401804.08
2	433113.87	1401832.19
3	433086.81	1401810.47

Изм.	Кол. уч.	Лист	№ док	Подп.	Дата
------	----------	------	-------	-------	------

Взам. инв. №

Подп. и дата

Инв. № подл.

33/1-ПМТ-1

Лист

14

1	2	3
4	433088.48	1401808.58
5	433085.05	1401805.72
6	433083.36	1401807.70
7	433078.96	1401804.17
8	433077.50	1401802.97
9	433079.82	1401800.36
10	433102.28	1401775.34

Условный номер земельного участка :ЗУ11

Площадь земельного участка 1908 м²

Обозначение характерных точек границ	Координаты, м	
	X	Y
1	2	3
1	433087.14	1401762.03
2	433102.28	1401775.34
3	433077.50	1401802.97
4	433039.00	1401846.54
5	433028.71	1401826.40
6	433051.14	1401801.96
7	433070.06	1401778.52

Условный номер земельного участка ЗУ12

Площадь земельного участка 2638 м²

Обозначение характерных точек границ	Координаты, м	
	X	Y
1	2	3
1	433062.60	1401740.40
2	433087.15	1401762.01
3	433070.06	1401778.52
4	433051.14	1401801.96
5	433028.71	1401826.40
6	433018.21	1401805.84
7	433012.84	1401795.63
8	433035.48	1401768.49

Условный номер земельного участка :ЗУ13

Площадь земельного участка 839 м²

Обозначение характерных точек границ	Координаты, м	
	X	Y
1	2	3
1	433045.82	1401725.64
2	433062.60	1401740.40
3	433035.48	1401768.49
4	433019.95	1401754.61
5	433020.50	1401754.01
6	433027.40	1401746.35

Условный номер земельного участка :ЗУ14

Площадь земельного участка 953 м²

Обозначение характерных точек границ	Координаты, м	
	X	Y
1	2	3

Взам. инв. №

Подп. и дата

Инв. № подл.

Лист

33/1-ПМТ-1

15

Изм. Кол. уч. Лист № док Подп. Дата

1	2	3
1	433045.82	1401725.64
2	433027.40	1401746.35
3	433020.50	1401754.01
4	433019.95	1401754.62
5	433019.16	1401754.13
6	433008.30	1401741.91
7	433006.74	1401744.24
8	433004.52	1401742.87
9	433001.98	1401741.30
10	433018.84	1401716.33
11	433019.44	1401716.64
12	433024.91	1401708.50

Условный номер земельного участка :ЗУ15

Площадь земельного участка 3033 м²

Обозначение характерных точек границ	Координаты, м	
	X	Y
1	2	3
1	433008.30	1401741.91
2	433019.16	1401754.13
3	433019.96	1401754.62
4	433035.48	1401768.49
5	433012.37	1401796.19
6	432942.80	1401755.32
7	432942.77	1401755.28
8	432959.77	1401726.57
9	432995.00	1401747.42
10	433000.77	1401750.72
11	433004.52	1401742.87
12	433006.74	1401744.24

Условный номер земельного участка :ЗУ16

Площадь земельного участка 2226 м²

Обозначение характерных точек границ	Координаты, м	
	X	Y
1	2	3
1	432994.55	1401682.27
2	433024.91	1401708.51
3	433019.44	1401716.64
4	433018.84	1401716.33
5	433001.98	1401741.30
6	433004.52	1401742.87
7	433003.61	1401744.86
8	433000.77	1401750.72
9	432995.00	1401747.42
10	432959.77	1401726.57
11	432961.38	1401724.46
12	432993.55	1401682.40

Взам. инв. №

Подп. и дата

Инв. № подл.

Лист

33/1-ПМТ-1

16

Изм. Кол. уч. Лист № док Подп. Дата

1	2	3
Условный номер земельного участка :ЗУ17		
Площадь земельного участка 4131 м²		
Обозначение характерных точек границ	Координаты, м	
	X	Y
1	2	3
1	432944.00	1401948.00
2	432963.00	1401983.00
3	432986.13	1401978.24
4	432997.00	1401976.00
5	433005.53	1401971.56
6	433023.47	1401962.22
7	433018.15	1401952.03
8	433019.87	1401952.30
9	433030.96	1401954.06
10	433042.02	1401948.77
11	433043.98	1401953.74
12	433080.11	1401961.49
13	433081.92	1401965.52
14	433085.73	1401976.81
15	433083.59	1401986.62
16	433054.64	1401985.39
17	433033.53	1401984.49
18	432936.93	1401993.62
19	432914.36	1401996.19
20	432912.53	1401994.00
21	432918.51	1401974.41
22	432927.03	1401957.18

Условный номер земельного участка :ЗУ18		
Площадь земельного участка 853 м²		
Обозначение характерных точек границ	Координаты, м	
	X	Y
1	2	3
1	433063.65	1401924.80
2	433080.11	1401961.49
3	433043.98	1401953.74
4	433042.02	1401948.77
5	433037.63	1401937.68
6	433058.57	1401927.03

Условный номер земельного участка :ЗУ19		
Площадь земельного участка 1024 м²		
Обозначение характерных точек границ	Координаты, м	
	X	Y
1	2	3
1	433049.24	1401892.66
2	433063.65	1401924.80
3	433058.57	1401927.03
4	433037.63	1401937.67
5	433022.97	1401906.52
6	433042.00	1401896.00

Изм.	Кол. уч.	Лист	№ док	Подп.	Дата
Инов. № подл.	Взам. инв. №	Подп. и дата			

Условный номер земельного участка :ЗУ20

Площадь земельного участка 1087 м²

Обозначение характерных точек границ	Координаты, м	
	X	Y
1	2	3
1	433022.97	1401906.52
2	433037.63	1401937.68
3	433042.02	1401948.77
4	433030.96	1401954.06
5	433019.87	1401952.30
6	433018.15	1401952.03
7	433000.12	1401917.50

Условный номер земельного участка :ЗУ21

Площадь земельного участка 817 м²

Обозначение характерных точек границ	Координаты, м	
	X	Y
1	2	3
1	433001.02	1401868.43
2	433014.67	1401895.90
3	433016.19	1401898.72
4	432994.05	1401909.36
5	432993.00	1401907.45
6	432985.42	1401891.43
7	432979.63	1401879.14

Условный номер земельного участка :ЗУ22

Площадь земельного участка 1281 м²

Обозначение характерных точек границ	Координаты, м	
	X	Y
1	2	3
1	432973.88	1401867.47
2	432976.05	1401871.97
3	432979.62	1401879.14
4	432993.00	1401907.45
5	432994.05	1401909.36
6	432969.33	1401921.36
7	432965.15	1401912.39
8	432961.49	1401903.90
9	432960.92	1401904.20
10	432948.70	1401880.02

Условный номер земельного участка :ЗУ23

Площадь земельного участка 1263 м²

Обозначение характерных точек границ	Координаты, м	
	X	Y
1	2	3
1	432948.70	1401880.02
2	432960.92	1401904.20
3	432961.49	1401903.90
4	432965.15	1401912.39
5	432969.33	1401921.36

Взам. инв. №

Подп. и дата

Инв. № подл.

Лист

33/1-ПМТ-1

18

Изм. Кол. уч. Лист № док Подп. Дата

1	2	3
6	432945.47	1401932.89
7	432940.43	1401923.39
8	432936.89	1401916.71
9	432923.37	1401892.64
10	432946.59	1401881.07
11	432948.49	1401880.12

Условный номер земельного участка :ЗУ24

Площадь земельного участка 1242 м²

Обозначение характерных точек границ	Координаты, м	
	X	Y
1	2	3
1	433013.73	1401820.23
2	433030.34	1401854.02
3	433023.05	1401857.41
4	433000.96	1401868.44
5	433000.97	1401868.46
6	432988.09	1401840.38
7	432983.54	1401833.13

Условный номер земельного участка :ЗУ25

Площадь земельного участка 983 м²

Обозначение характерных точек границ	Координаты, м	
	X	Y
1	2	3
1	432983.54	1401833.13
2	432988.09	1401840.38
3	433000.96	1401868.44
4	433000.97	1401868.46
5	432979.62	1401879.14
6	432976.06	1401871.97
7	432973.88	1401867.47
8	432966.00	1401851.43
9	432962.29	1401843.89
10	432958.29	1401845.90
11	432957.44	1401844.17

Условный номер земельного участка :ЗУ26

Площадь земельного участка 799 м²

Обозначение характерных точек границ	Координаты, м	
	X	Y
1	2	3
1	432966.00	1401851.43
2	432973.88	1401867.47
3	432948.71	1401880.02
4	432948.49	1401880.12
5	432936.65	1401856.67
6	432935.67	1401854.63
7	432957.44	1401844.17
8	432958.29	1401845.89
9	432962.29	1401843.89

Взам. инв. №

Подп. и дата

Инв. № подл.

Лист

33/1-ПМТ-1

19

Изм. Кол. уч. Лист № док Подп. Дата

Условный номер земельного участка :ЗУ27

Площадь земельного участка 1411 м²

Обозначение характерных точек границ	Координаты, м	
	X	Y
1	2	3
1	432935.67	1401854.63
2	432948.49	1401880.12
3	432923.81	1401892.42
4	432923.36	1401892.63
5	432906.82	1401900.25
6	432890.03	1401878.96
7	432891.35	1401875.94

Условный номер земельного участка :ЗУ28

Площадь земельного участка 4055 м²

Обозначение характерных точек границ	Координаты, м	
	X	Y
1	2	3
1	432936.75	1401751.71
2	432942.80	1401755.32
3	433009.67	1401794.60
4	433012.37	1401796.19
5	433012.84	1401795.63
6	433018.21	1401805.84
7	432957.36	1401833.47
8	432930.17	1401798.57
9	432929.50	1401790.52
10	432927.79	1401790.63
11	432924.14	1401757.67

Условный номер земельного участка :ЗУ29

Площадь земельного участка 648 м²

Обозначение характерных точек границ	Координаты, м	
	X	Y
1	2	3
1	432986.98	1401673.87
2	432994.06	1401681.73
3	432961.38	1401724.46
4	432961.39	1401724.47
5	432959.78	1401726.56
6	432942.77	1401755.28
7	432936.75	1401751.71
8	432953.84	1401722.85
9	432987.60	1401678.15

Условный номер земельного участка :ЗУ30

Площадь земельного участка 3525 м²

Обозначение характерных точек границ	Координаты, м	
	X	Y

Изм.	Кол. уч.	Лист	№ док	Подп.	Дата
Индв. № подл.	Подп. и дата	Взам. инв. №			

33/1-ПМТ-1

Лист

20

1	2	3
1	432923.31	1401625.99
2	432930.76	1401632.42
3	432973.79	1401669.22
4	432986.98	1401673.87
5	432987.60	1401678.15
6	432956.27	1401719.63
7	432946.18	1401698.47
8	432915.93	1401683.45
9	432915.18	1401677.56
10	432916.95	1401665.05
11	432897.07	1401653.31
12	432906.46	1401649.35
13	432914.55	1401641.91
14	432918.54	1401633.84
15	432917.78	1401633.20
16	432917.95	1401632.99

Условный номер земельного участка :ЗУ31

Площадь земельного участка 1729 м²

Обозначение характерных точек границ	Координаты, м	
	X	Y
1	2	3
1	432946.18	1401698.47
2	432956.27	1401719.63
3	432953.84	1401722.85
4	432936.75	1401751.71
5	432924.14	1401757.67
6	432915.93	1401683.45

Условный номер земельного участка :ЗУ32

Площадь земельного участка 1925 м²

Обозначение характерных точек границ	Координаты, м	
	X	Y
1	2	3
1	432915.93	1401683.45
2	432924.14	1401757.67
3	432927.79	1401790.63
4	432929.50	1401790.52
5	432930.17	1401798.57
6	432906.17	1401801.31
7	432904.98	1401793.29
8	432900.59	1401753.25
9	432901.49	1401753.16
10	432909.37	1401752.37
11	432911.18	1401752.19
12	432912.74	1401752.03

Изм. № подл.	Подп. и дата	Взам. инв. №
--------------	--------------	--------------

Изм.	Кол. уч.	Лист	№ док	Подп.	Дата	33/1-ПМТ-1	Лист
							21

1	2	3
13	432909.79	1401726.23
14	432904.10	1401678.46
15	432915.18	1401677.56

Условный номер земельного участка :ЗУ33

Площадь земельного участка 313 м²

Обозначение характерных точек границ	Координаты, м	
	X	Y
1	2	3
1	432909.79	1401726.23
2	432912.74	1401752.03
3	432911.18	1401752.19
4	432900.59	1401753.25
5	432897.81	1401727.87
6	432908.08	1401726.46

Условный номер земельного участка :ЗУ34

Площадь земельного участка 574 м²

Обозначение характерных точек границ	Координаты, м	
	X	Y
1	2	3
1	432904.10	1401678.46
2	432909.79	1401726.23
3	432897.81	1401727.87
4	432892.46	1401679.79
5	432894.72	1401679.54

Условный номер земельного участка :ЗУ35

Площадь земельного участка 1451 м²

Обозначение характерных точек границ	Координаты, м	
	X	Y
1	2	3
1	432923.31	1401625.99
2	432917.78	1401633.20
3	432918.54	1401633.84
4	432914.55	1401641.91
5	432906.46	1401649.35
6	432897.07	1401653.31
7	432875.60	1401638.39
8	432879.69	1401632.55
9	432873.94	1401628.51
10	432881.02	1401618.87
11	432894.42	1401601.64

Взам. инв. №

Подп. и дата

Инв. № подл.

Лист

33/1-ПМТ-1

22

Изм. Кол. уч. Лист № док Подп. Дата

Условный номер земельного участка :ЗУ36		
Площадь земельного участка 1426 м²		
Обозначение характерных точек границ	Координаты, м	
	X	Y
1	2	3
1	432888.22	1401647.16
2	432897.07	1401653.31
3	432916.95	1401665.05
4	432915.18	1401677.56
5	432904.10	1401678.46
6	432894.72	1401679.54
7	432894.72	1401679.54
8	432893.13	1401665.23
9	432882.86	1401666.37
10	432882.49	1401662.58
11	432871.38	1401662.77
12	432866.37	1401663.41
13	432851.28	1401641.93
14	432841.91	1401632.77
15	432815.91	1401613.02
16	432812.97	1401614.29
17	432815.95	1401601.57
18	432817.64	1401606.36
19	432847.68	1401629.09
20	432857.20	1401638.26
21	432860.35	1401633.89
22	432872.84	1401642.65
23	432869.17	1401647.50
24	432884.75	1401655.70

Условный номер земельного участка :ЗУ37		
Площадь земельного участка 149 м²		
Обозначение характерных точек границ	Координаты, м	
	X	Y
1	2	3
1	432893.13	1401665.23
2	432894.72	1401679.54
3	432892.46	1401679.79
4	432884.45	1401680.68
5	432882.86	1401666.37

Условный номер земельного участка :ЗУ38		
Площадь земельного участка 166 м²		
Обозначение характерных точек границ	Координаты, м	
	X	Y
1	2	3

Изм.	Кол. уч.	Лист	№ док	Подп.	Дата	Инв. № подл.	Подп. и дата	Взам. инв. №

1	2	3
1	432888.22	1401647.16
2	432884.75	1401655.70
3	432869.17	1401647.50
4	432872.84	1401642.65
5	432875.63	1401638.34

Условный номер земельного участка :ЗУ39

Площадь земельного участка 1102 м²

Обозначение характерных точек границ	Координаты, м	
	X	Y
1	2	3
1	432889.40	1401597.41
2	432894.42	1401601.64
3	432881.02	1401618.87
4	432873.94	1401628.51
5	432849.85	1401611.67
6	432854.44	1401603.75
7	432864.18	1401590.03
8	432873.87	1401578.41
9	432878.01	1401586.69

Условный номер земельного участка :ЗУ41

Площадь земельного участка 1044 м²

Обозначение характерных точек границ	Координаты, м	
	X	Y
1	2	3
1	432850.33	1401560.27
2	432851.29	1401561.07
3	432852.70	1401560.93
4	432853.73	1401561.22
5	432873.87	1401578.41
6	432864.18	1401590.03
7	432854.44	1401603.75
8	432844.70	1401597.54
9	432842.13	1401598.42
10	432831.89	1401591.64
11	432830.28	1401589.12
12	432830.50	1401584.34

Условный номер земельного участка :ЗУ42

Площадь земельного участка 1324 м²

Обозначение характерных точек границ	Координаты, м	
	X	Y
1	2	3
1	432850.33	1401560.27

Взам. инв. №

Подп. и дата

Инв. № подл.

Лист

33/1-ПМТ-1

24

Изм.	Кол. уч.	Лист	№ док	Подп.	Дата
------	----------	------	-------	-------	------

1	2	3
2	432830.50	1401584.34
3	432830.28	1401589.13
4	432831.89	1401591.64
5	432842.13	1401598.42
6	432844.70	1401597.54
7	432854.44	1401603.75
8	432849.85	1401611.67
9	432844.66	1401619.23
10	432842.92	1401621.67
11	432860.35	1401633.89
12	432857.19	1401638.26
13	432847.68	1401629.09
14	432817.64	1401606.36
15	432815.95	1401601.57
16	432818.76	1401589.60
17	432818.48	1401570.98
18	432823.32	1401565.06
19	432825.86	1401564.61

Условный номер земельного участка :ЗУ43

Площадь земельного участка 1752 м²

Обозначение характерных точек границ	Координаты, м	
	X	Y
1	2	3
1	432841.84	1401632.71
2	432851.29	1401641.94
3	432866.37	1401663.41
4	432845.41	1401665.94
5	432840.74	1401665.97
6	432802.92	1401648.57
7	432804.32	1401642.79
8	432807.96	1401627.68
9	432812.97	1401614.29
10	432812.97	1401614.29
11	432815.91	1401613.02

Условный номер земельного участка : ЗУ44

Площадь земельного участка 6405 м²

Обозначение характерных точек границ	Координаты, м	
	X	Y
1	2	3
1	432892.46	1401679.79
2	432897.81	1401727.87
3	432904.98	1401793.29
4	432906.17	1401801.31
5	432902.55	1401801.61

Взам. инв. №

Подп. и дата

Инв. № подл.

Лист

33/1-ПМТ-1

25

Изм. Кол. уч. Лист № док Подп. Дата

1	2	3
6	432861.51	1401806.80
7	432861.51	1401806.80
8	432844.09	1401678.32
9	432845.41	1401665.94
10	432866.37	1401663.41
11	432871.38	1401662.77
12	432882.49	1401662.58
13	432882.86	1401666.37
14	432884.45	1401680.68

Условный номер земельного участка :ЗУ45

Площадь земельного участка 2148 м²

Обозначение характерных точек границ	Координаты, м	
	X	Y
1	2	3
1	432847.26	1401701.68
2	432861.51	1401806.80
3	432853.28	1401834.37
4	432844.34	1401830.13
5	432840.31	1401794.39
6	432832.96	1401722.89
7	432835.76	1401715.52
8	432839.09	1401710.53
9	432841.51	1401707.68
10	432843.88	1401702.17

Условный номер земельного участка :ЗУ46

Площадь земельного участка 1688 м²

Обозначение характерных точек границ	Координаты, м	
	X	Y
1	2	3
1	432844.09	1401678.32
2	432847.27	1401701.67
3	432843.88	1401702.17
4	432841.51	1401707.68
5	432839.09	1401710.53
6	432835.76	1401715.52
7	432832.96	1401722.89
8	432840.31	1401794.39
9	432834.35	1401795.08
10	432826.57	1401719.42
11	432771.38	1401795.27
12	432765.90	1401792.71
13	432804.72	1401734.99

Взам. инв. №

Подп. и дата

Инв. № подл.

Лист

33/1-ПМТ-1

26

Изм.	Кол. уч.	Лист	№ док	Подп.	Дата
------	----------	------	-------	-------	------

Условный номер земельного участка :ЗУ47

Площадь земельного участка 3601 м²

Обозначение характерных точек границ	Координаты, м	
	X	Y
1	2	3
1	432826.57	1401719.42
2	432834.35	1401795.08
3	432840.31	1401794.39
4	432844.34	1401830.13
5	432771.29	1401795.40

Условный номер земельного участка :ЗУ48

Площадь земельного участка 3426 м²

Обозначение характерных точек границ	Координаты, м	
	X	Y
1	2	3
1	432845.41	1401665.94
2	432844.09	1401678.32
3	432804.72	1401734.99
4	432771.87	1401712.16
5	432767.48	1401709.56
6	432799.70	1401661.93
7	432802.92	1401648.57
8	432802.90	1401648.56
9	432840.74	1401665.97

Условный номер земельного участка :ЗУ49

Площадь земельного участка 3406 м²

Обозначение характерных точек границ	Координаты, м	
	X	Y
1	2	3
1	432767.48	1401709.56
2	432771.75	1401712.09
3	432804.72	1401734.99
4	432765.90	1401792.71
5	432718.34	1401770.18
6	432718.34	1401767.91
7	432723.80	1401765.93
8	432739.90	1401750.18

Условный номер земельного участка :ЗУ50

Площадь земельного участка 6491 м²

Обозначение характерных точек границ	Координаты, м	
	X	Y
1	2	3

Взам. инв. №

Подп. и дата

Инв. № подл.

Лист

33/1-ПМТ-1

27

Изм. Кол. уч. Лист № док Подп. Дата

1	2	3
1	432849.03	1401845.09
2	432809.08	1401867.26
3	432755.24	1401885.45
4	432686.29	1401885.13
5	432678.88	1401871.64
6	432680.57	1401852.02
7	432695.53	1401785.65
8	432701.51	1401778.18
9	432706.09	1401777.14
10	432753.45	1401806.81
11	432757.94	1401814.99
12	432758.41	1401823.21
13	432755.29	1401830.73
14	432754.82	1401834.74
15	432756.04	1401836.03
16	432756.10	1401839.17
17	432752.80	1401842.46
18	432753.63	1401846.68
19	432752.33	1401852.54
20	432749.01	1401879.02
21	432737.44	1401880.47
22	432723.77	1401880.33
23	432706.72	1401878.83
24	432697.76	1401875.15
25	432691.87	1401867.43
26	432693.53	1401851.16
27	432698.76	1401822.82
28	432704.53	1401800.21
29	432712.43	1401793.39
30	432716.22	1401793.34
31	432731.83	1401798.65

Условный номер земельного участка :ЗУ51

Площадь земельного участка 11266 м²

Обозначение характерных точек границ	Координаты, м	
	X	Y
1	2	3
1	432856.73	1401854.91
2	432909.73	1401922.49
3	432921.67	1401942.27
4	432920.76	1401946.09
5	432908.01	1401969.05
6	432899.56	1401995.84
7	432895.71	1401999.22
8	432805.39	1402017.34
9	432767.26	1402027.48

Изнв. № подл.	Подп. и дата	Взам. инв. №
---------------	--------------	--------------

Изм.	Кол. уч.	Лист	№ док	Подп.	Дата	33/1-ПМТ-1	Лист
							28

1	2	3
10	432760.85	1402024.06
11	432760.45	1402022.87
12	432752.43	1401999.19
13	432707.55	1401946.84
14	432751.43	1401942.84
15	432751.69	1401925.41
16	432751.81	1401922.66
17	432755.36	1401916.55
18	432758.40	1401906.10
19	432758.26	1401896.90
20	432812.10	1401878.71
21	432877.82	1401907.09
22	432895.30	1401926.46
23	432905.96	1401940.19
24	432911.71	1401946.29
25	432913.44	1401951.90
26	432897.79	1401980.05
27	432888.49	1401981.26
28	432885.29	1401984.12
29	432882.06	1401985.46
30	432873.32	1401982.11
31	432864.47	1401984.18
32	432861.09	1401983.14
33	432856.16	1401980.39
34	432849.36	1401982.22
35	432833.09	1401988.07
36	432817.13	1401993.05
37	432806.27	1401998.28
38	432796.61	1401997.54
39	432786.75	1401998.11
40	432783.20	1401993.82
41	432783.37	1401991.11
42	432785.28	1401988.92
43	432785.65	1401985.67
44	432770.07	1401945.47
45	432768.57	1401934.87
46	432764.42	1401927.34
47	432764.09	1401921.17
48	432769.35	1401917.96
49	432775.84	1401917.12
50	432781.64	1401920.07
51	432785.71	1401922.94
52	432789.17	1401922.57
53	432794.68	1401915.35
54	432796.73	1401914.56
55	432798.48	1401915.62

Взам. инв. №

Подп. и дата

Инв. № подл.

Лист

33/1-ПМТ-1

29

Изм.	Кол. уч.	Лист	№ док	Подп.	Дата
------	----------	------	-------	-------	------

56	432798.85	1401918.00
57	432798.93	1401922.44
58	432802.85	1401923.37
59	432809.30	1401920.35
60	432812.43	1401913.49
61	432814.58	1401912.59
62	432817.43	1401913.85
63	432822.54	1401914.87
64	432825.31	1401912.23
65	432827.08	1401907.88
66	432828.17	1401902.23
67	432830.75	1401895.37
68	432833.95	1401892.29
69	432839.23	1401890.38
70	432842.70	1401890.44
71	432847.21	1401893.74
72	432851.65	1401893.57
73	432857.03	1401891.12
74	432859.49	1401889.14
75	432863.73	1401889.73
76	432865.51	1401892.20

Условный номер земельного участка :3У52

Площадь земельного участка 1234 м²

Обозначение характерных точек границ	Координаты, м	
	X	Y
1	2	3
1	432692.56	1401896.57
2	432699.64	1401896.61
3	432758.26	1401896.90
4	432758.40	1401906.10
5	432755.36	1401916.55
6	432751.81	1401922.66
7	432751.69	1401925.41
8	432747.35	1401925.33
9	432747.31	1401926.23
10	432732.18	1401927.02
11	432732.17	1401910.50
12	432695.27	1401910.51
13	432693.65	1401903.60

Условный номер земельного участка :3У53

Площадь земельного участка 1500 м²

Обозначение характерных точек границ	Координаты, м	
	X	Y
1	2	3
1	432732.17	1401910.50

Изм. № подл.	Подп. и дата	Взам. инв. №

Изм.	Кол. уч.	Лист	№ док	Подп.	Дата

1	2	3
2	432732.18	1401927.02
3	432747.31	1401926.23
4	432747.35	1401925.33
5	432751.69	1401925.41
6	432751.43	1401942.84
7	432707.55	1401946.84
8	432700.80	1401938.96
9	432698.48	1401926.99
10	432695.27	1401910.51

Взам. инв. №

Подп. и дата

Инв. № подл.

Лист

33/1-ПМТ-1

31

Изм.	Кол. уч.	Лист	№ док	Подп.	Дата
------	----------	------	-------	-------	------

Сведения о частях земельных участков, предназначенных для образования сервитутов приведены в таблице 2.3

Номер п/п	Условный номер части земельного участка	Условный /кадастровый номер земельного участка	Площадь, кв.м.	координаты	
				Х, м	У, м
1	2	3	4	5	6
1	Чзу1	25:34:017601:61	138	432904.10	1401678.46
				432909.79	1401726.23
				432907.00	1401726.61
				432901.18	1401678.79
2	Чзу2	25:34:017601:4146	70	432909.79	1401726.23
				432912.74	1401752.03
				432910.13	1401752.30
				432907.00	1401726.61
				432909.79	1401726.23

Публичные сервитуты проектом межевания территории не предусмотрены.

3. Перечень и сведения о площади образуемых земельных участков, которые будут отнесены к территориям общего пользования или имуществу общего пользования, в том числе в отношении которых предполагаются резервирование и (или) изъятие для государственных или муниципальных нужд

Сведения о площади образуемых земельных участков, которые будут отнесены к территориям общего пользования или имуществу общего пользования не предусмотрены.

Сведения о площади образуемых земельных участков, в отношении которых предполагаются резервирование и (или) изъятие для государственных или муниципальных нужд не предусмотрены.

4. Вид разрешенного использования образуемых земельных участков

Вид разрешенного использования образуемых и изменяемых земельных участков представлен в таблице 4.1.

Таблица 4.1

Изм.	Кол. уч.	Лист	№ док	Подп.	Дата	33/1-ПМТ-1	Лист
							32

Взам. инв. №

Подп. и дата

Индв. № подл.

п/п	Условный номер образуемого земельного участка	Вид разрешенного земельного участка
1	2	3
1	:ЗУ1	Для объектов жилой застройки
2	:ЗУ2	Для объектов жилой застройки
3	:ЗУ3	Для объектов жилой застройки
4	:ЗУ4	Для объектов жилой застройки
5	:ЗУ5	Для объектов жилой застройки
6	:ЗУ6	Для объектов жилой застройки
7	:ЗУ7	Для размещения предприятий
8	:ЗУ8	Объекты благоустройства
9	:ЗУ9	Территория общего пользования (проезд)
10	:ЗУ10	Для объектов жилой застройки
11	:ЗУ11	Для объектов жилой застройки
12	:ЗУ12	Для объектов жилой застройки
13	:ЗУ13	Для объектов жилой застройки
14	:ЗУ14	Территория общего пользования
15	:ЗУ15	Территория общего пользования
16	:ЗУ16	Для объектов жилой застройки
17	:ЗУ17	Объекты благоустройства
18	:ЗУ18	Для объектов жилой застройки
19	:ЗУ19	Для объектов жилой застройки
20	:ЗУ20	Для объектов жилой застройки
21	:ЗУ21	Для объектов жилой застройки
22	:ЗУ22	Для объектов жилой застройки
23	:ЗУ23	Для объектов жилой застройки
24	:ЗУ24	Для объектов жилой застройки
25	:ЗУ25	Для объектов жилой застройки
26	:ЗУ26	Для объектов жилой застройки
27	:ЗУ27	Для объектов жилой застройки
28	:ЗУ28	Для многоквартирных жилых домов
29	:ЗУ29	Территория общего пользования (проезды)
30	:ЗУ30	Объекты благоустройства
31	:ЗУ31	Объекты хранения автомобильного транспорта
32	:ЗУ32	Объекты хранения автомобильного транспорта
33	:ЗУ33	Объекты хранения автомобильного транспорта
34	:ЗУ34	Объекты хранения автомобильного транспорта
35	:ЗУ35	Для объектов жилой застройки
36	:ЗУ36	Территория общего пользования (проезды)
37	:ЗУ37	Для трансформаторной подстанции
38	:ЗУ38	Объекты благоустройства
39	:ЗУ39	Для объектов жилой застройки
40	:ЗУ40	Объекты хранения автомобильного транспорта
41	:ЗУ41	Для объектов жилой застройки
42	:ЗУ42	Объекты благоустройства
43	:ЗУ43	Объекты торгового назначения
44	:ЗУ44	Для многоквартирного жилого дома
45	:ЗУ45	Объекты благоустройства
46	:ЗУ46	Объекты коммунально-бытового обслуживания

Изм.	Кол. уч.	Лист	№ док	Подп.	Дата
Изм.	Кол. уч.	Лист	№ док	Подп.	Дата

33/1-ПМТ-1

Лист

33

47	:ЗУ47	Для многоквартирного жилого дома
48	:ЗУ48	Для многоквартирного жилого дома
49	:ЗУ49	Для многоквартирного жилого дома
50	:ЗУ50	Объекты благоустройства
51	:ЗУ51	Объекты благоустройства
52	:ЗУ52	Для объектов жилой застройки
53	:ЗУ53	Для объектов жилой застройки

5. Целевое назначение лесов, вид (виды) разрешенного использования лесного участка, количественные и качественные характеристики лесного участка, сведения о нахождении лесного участка в границах особо защитных участков лесов (в случае, если подготовка проекта межевания территории осуществляется в целях определения местоположения границ образуемых и (или) изменяемых лесных участков)


Целевое назначение лесов, вид (виды) разрешенного использования лесного участка, количественные и качественные характеристики лесного участка, сведения о нахождении лесного участка в границах особо защитных участков лесов (в случае, если подготовка проекта межевания территории осуществляется в целях определения местоположения границ образуемых и (или) изменяемых лесных участков) – сведения отсутствуют.

6. Сведения о границах территории, в отношении которой утвержден проект межевания, содержащие перечень координат характерных точек этих границ в системе координат, используемой для ведения Единого государственного реестра недвижимости.

Постановление "Об утверждении документации по планировке (проект планировки и проект межевания) территории в городе Уссурийске в границах ул. Заречная, ж/д "Москва-Владивосток", ул. Арсеньева, ул. Владивостокское шоссе" №207 от 25.01.2018г.

Изм.	Кол. уч.	Лист	№ док	Подп.	Дата	33/1-ПМТ-1	Лист						
								Изм.	Кол. уч.	Лист	№ док	Подп.	Дата
Изм.	Кол. уч.	Лист	№ док	Подп.	Дата	33/1-ПМТ-1	34						



Согласовано			
Инв. № подл.	Подп. и дата		
	Взам. инв. №		

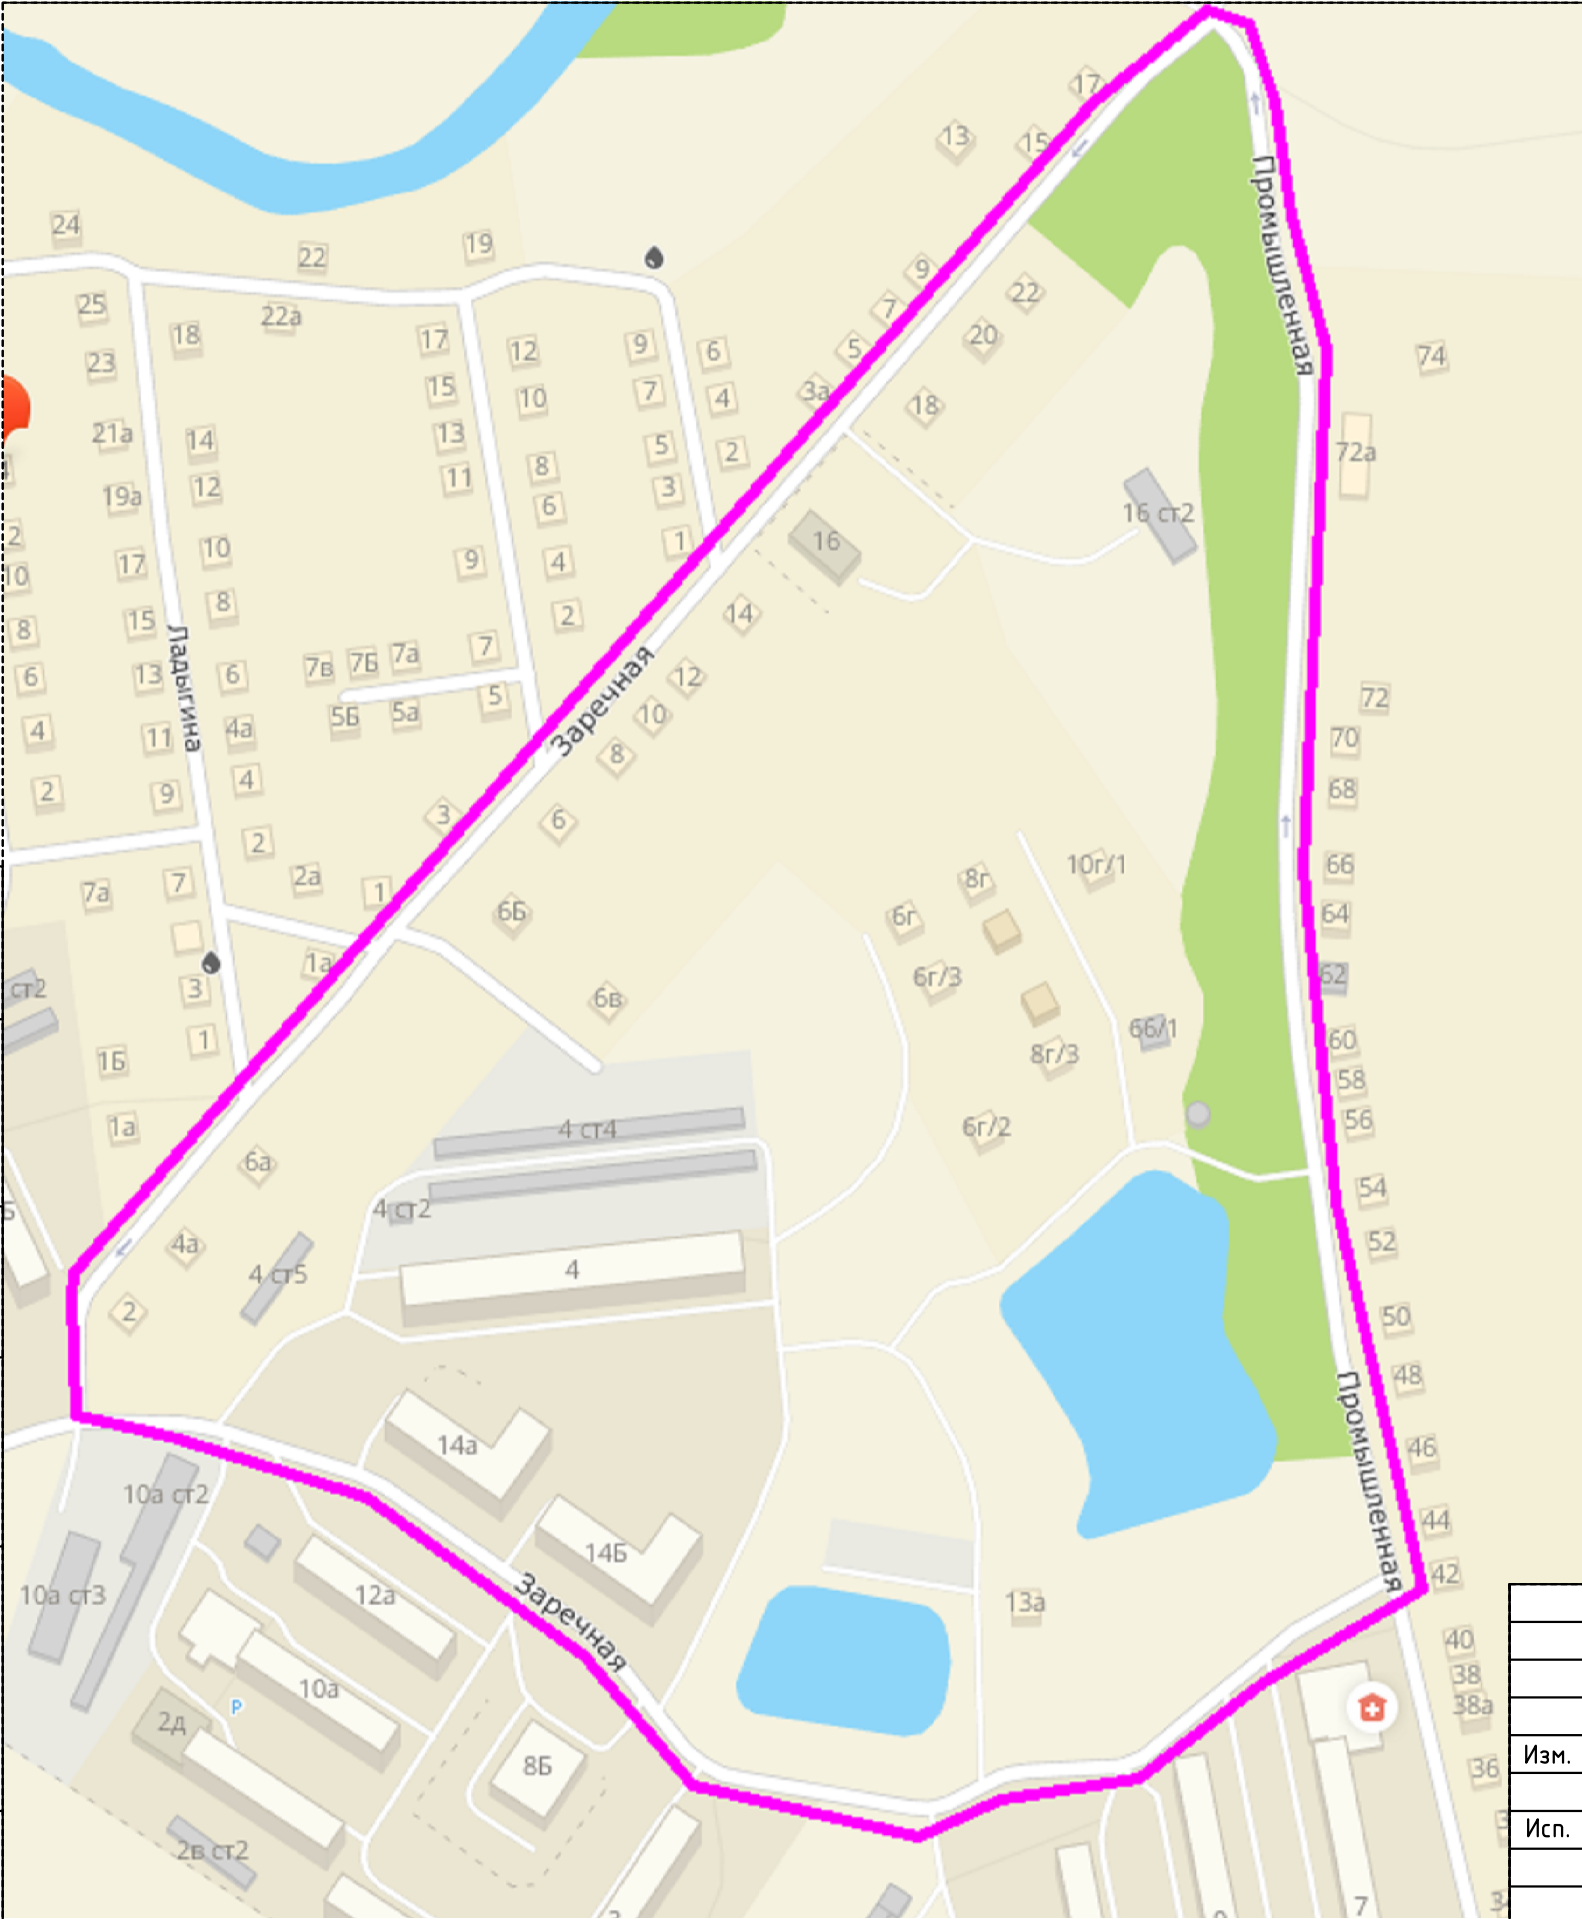



УСЛОВНЫЕ ОБОЗНАЧЕНИЯ

	границы территории для разработки проекта межевания
--	---

						33/1 – ПМТ–1			
						Документация по планировке территории (проект межевания) в городе Уссурийске в границах улицы Промышленная, улицы Заречная			
Изм.	Кол.уч.	Лист	Недок	Подп.	Дата	Документация по планировке территории Проект межевания территории	Стадия	Лист	Листов
Исп.		Попова А.С.			08.19		ПМТ	1	3
						Чертеж границ существующих элементов планировочной структуры	ИП Попова А.С.		

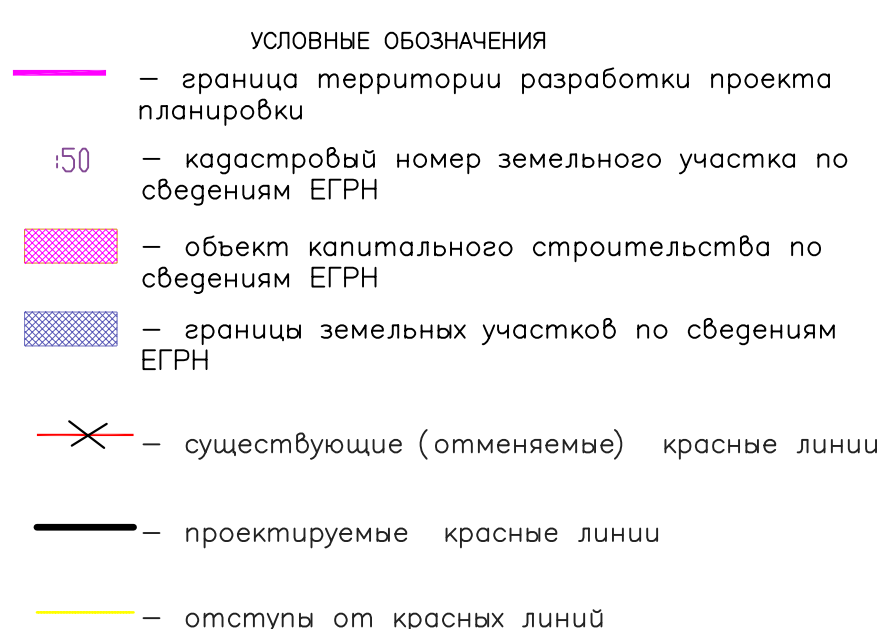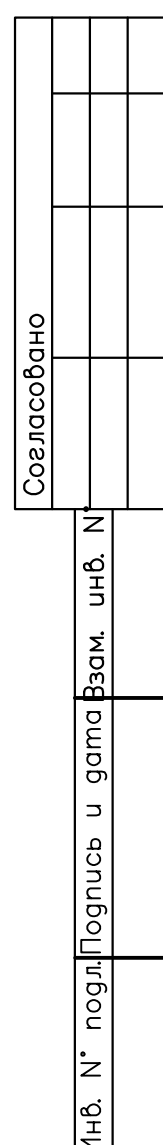

				33/1 – ПМТ – 1			
				Документация по планировке территории (проект межевания) в городе Уссурийске в границах улицы Промышленная, улицы Заречная			
Изм.	Колуч	Лист	№	год	подпись	Дата	
Разработан		Попов			<i>ИП</i>	08.19	
Документация по планировке территории Проект межевания территории						Страница	Лист
						П	2
						3	
Чертеж красных линий. Чертеж отступов от красных линий М 1:1000						ИП Попов А.С.	

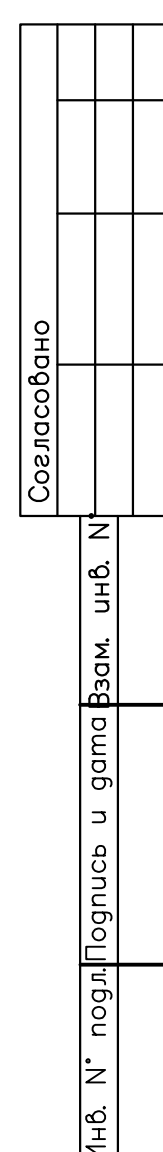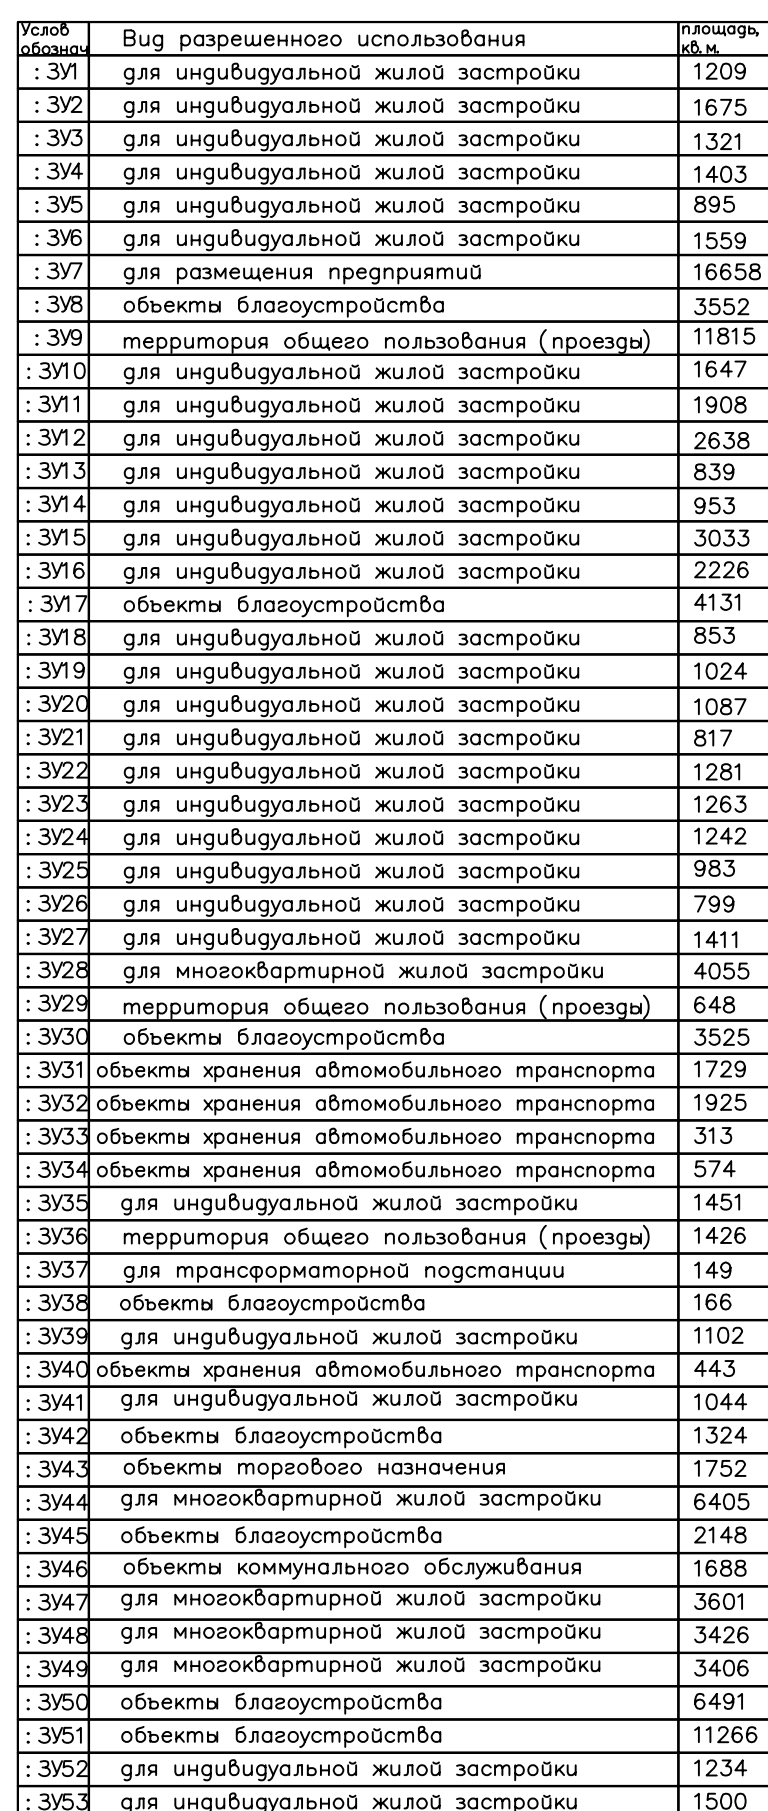

-  – граница территории разработки проекта планировки
- :50 – кадастровый номер земельного участка по сведениям ЕГРН
-  – объект капитального строительства по сведениям ЕГРН
-  – граница земельных участков по сведениям ЕГРН

-  – существующие (отменяемые) красные линии
-  – проектируемые красные линии
-  – отступы от красных линий
-  – образуемые, изменяемые границы земельных участков
-  – сервитут

[illegible]