

Сквер, г.Уссурийск ул. Промышленная, 5 В (ориентир)



Эскизный проект



Владивосток 2023г.

Основные тезисы концепции


Данная концепция благоустройства выполнена по ул. Промышленная, 5 В (ориентир), в г. Уссурийск.

Анализ территории показал основные недостатки рассматриваемой территории: захламленность, деградированность почвенно-растительного слоя и покрытий, местами их полное отсутствие, хаотичная запаркованность автомобилями, а так же низкое качество благоустройства. На территории располагаются временные сооружения это гаражи и сараи, в центральной части участка есть котлован, что дает возможность более интересно организовать детскую площадку.

Настоящая концепция разработана с учетом сложившейся застройки и ее улично-дорожной и пешеходной сети. Концепцией предусмотрено удобное и логичное размещение общественных и игровых пространств.

Концепцией предлагается предусмотреть следующие мероприятия:

- установка современного оборудования и малых архитектурных форм из экологичных натуральных материалов (дерево, металл).
- устройство прогулочной аллеи.
- применение безбарьерной среды и расширение существующих дорожек с организацией новых пешеходных связей.
- увеличить количество озеленения, с максимальным сохранением существующих насаждений.
- создание «особо-зеленой» прогулочной зоны
- устройство детских площадок для детей разных возрастных групп
- устройство спортивной площадки
- покрытие пешеходных дорожек предлагается сделать из армированного бетона, что придаст современность и большую надежность покрытию
- велодорожку сделать из асфальто-бетонного покрытия и покрасить износостойкой краской яркого цвета
- в центре территории в существующем котловане организовать детский игровой комплекс и оборудование горками тактильным и вспомогательными предметами для лазания.

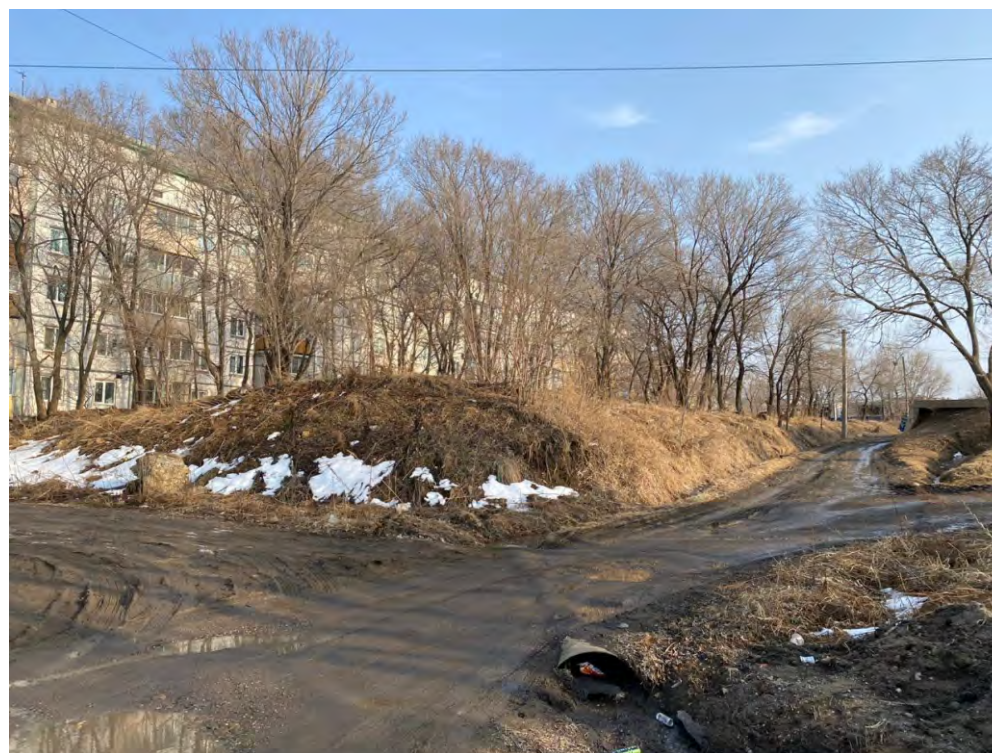

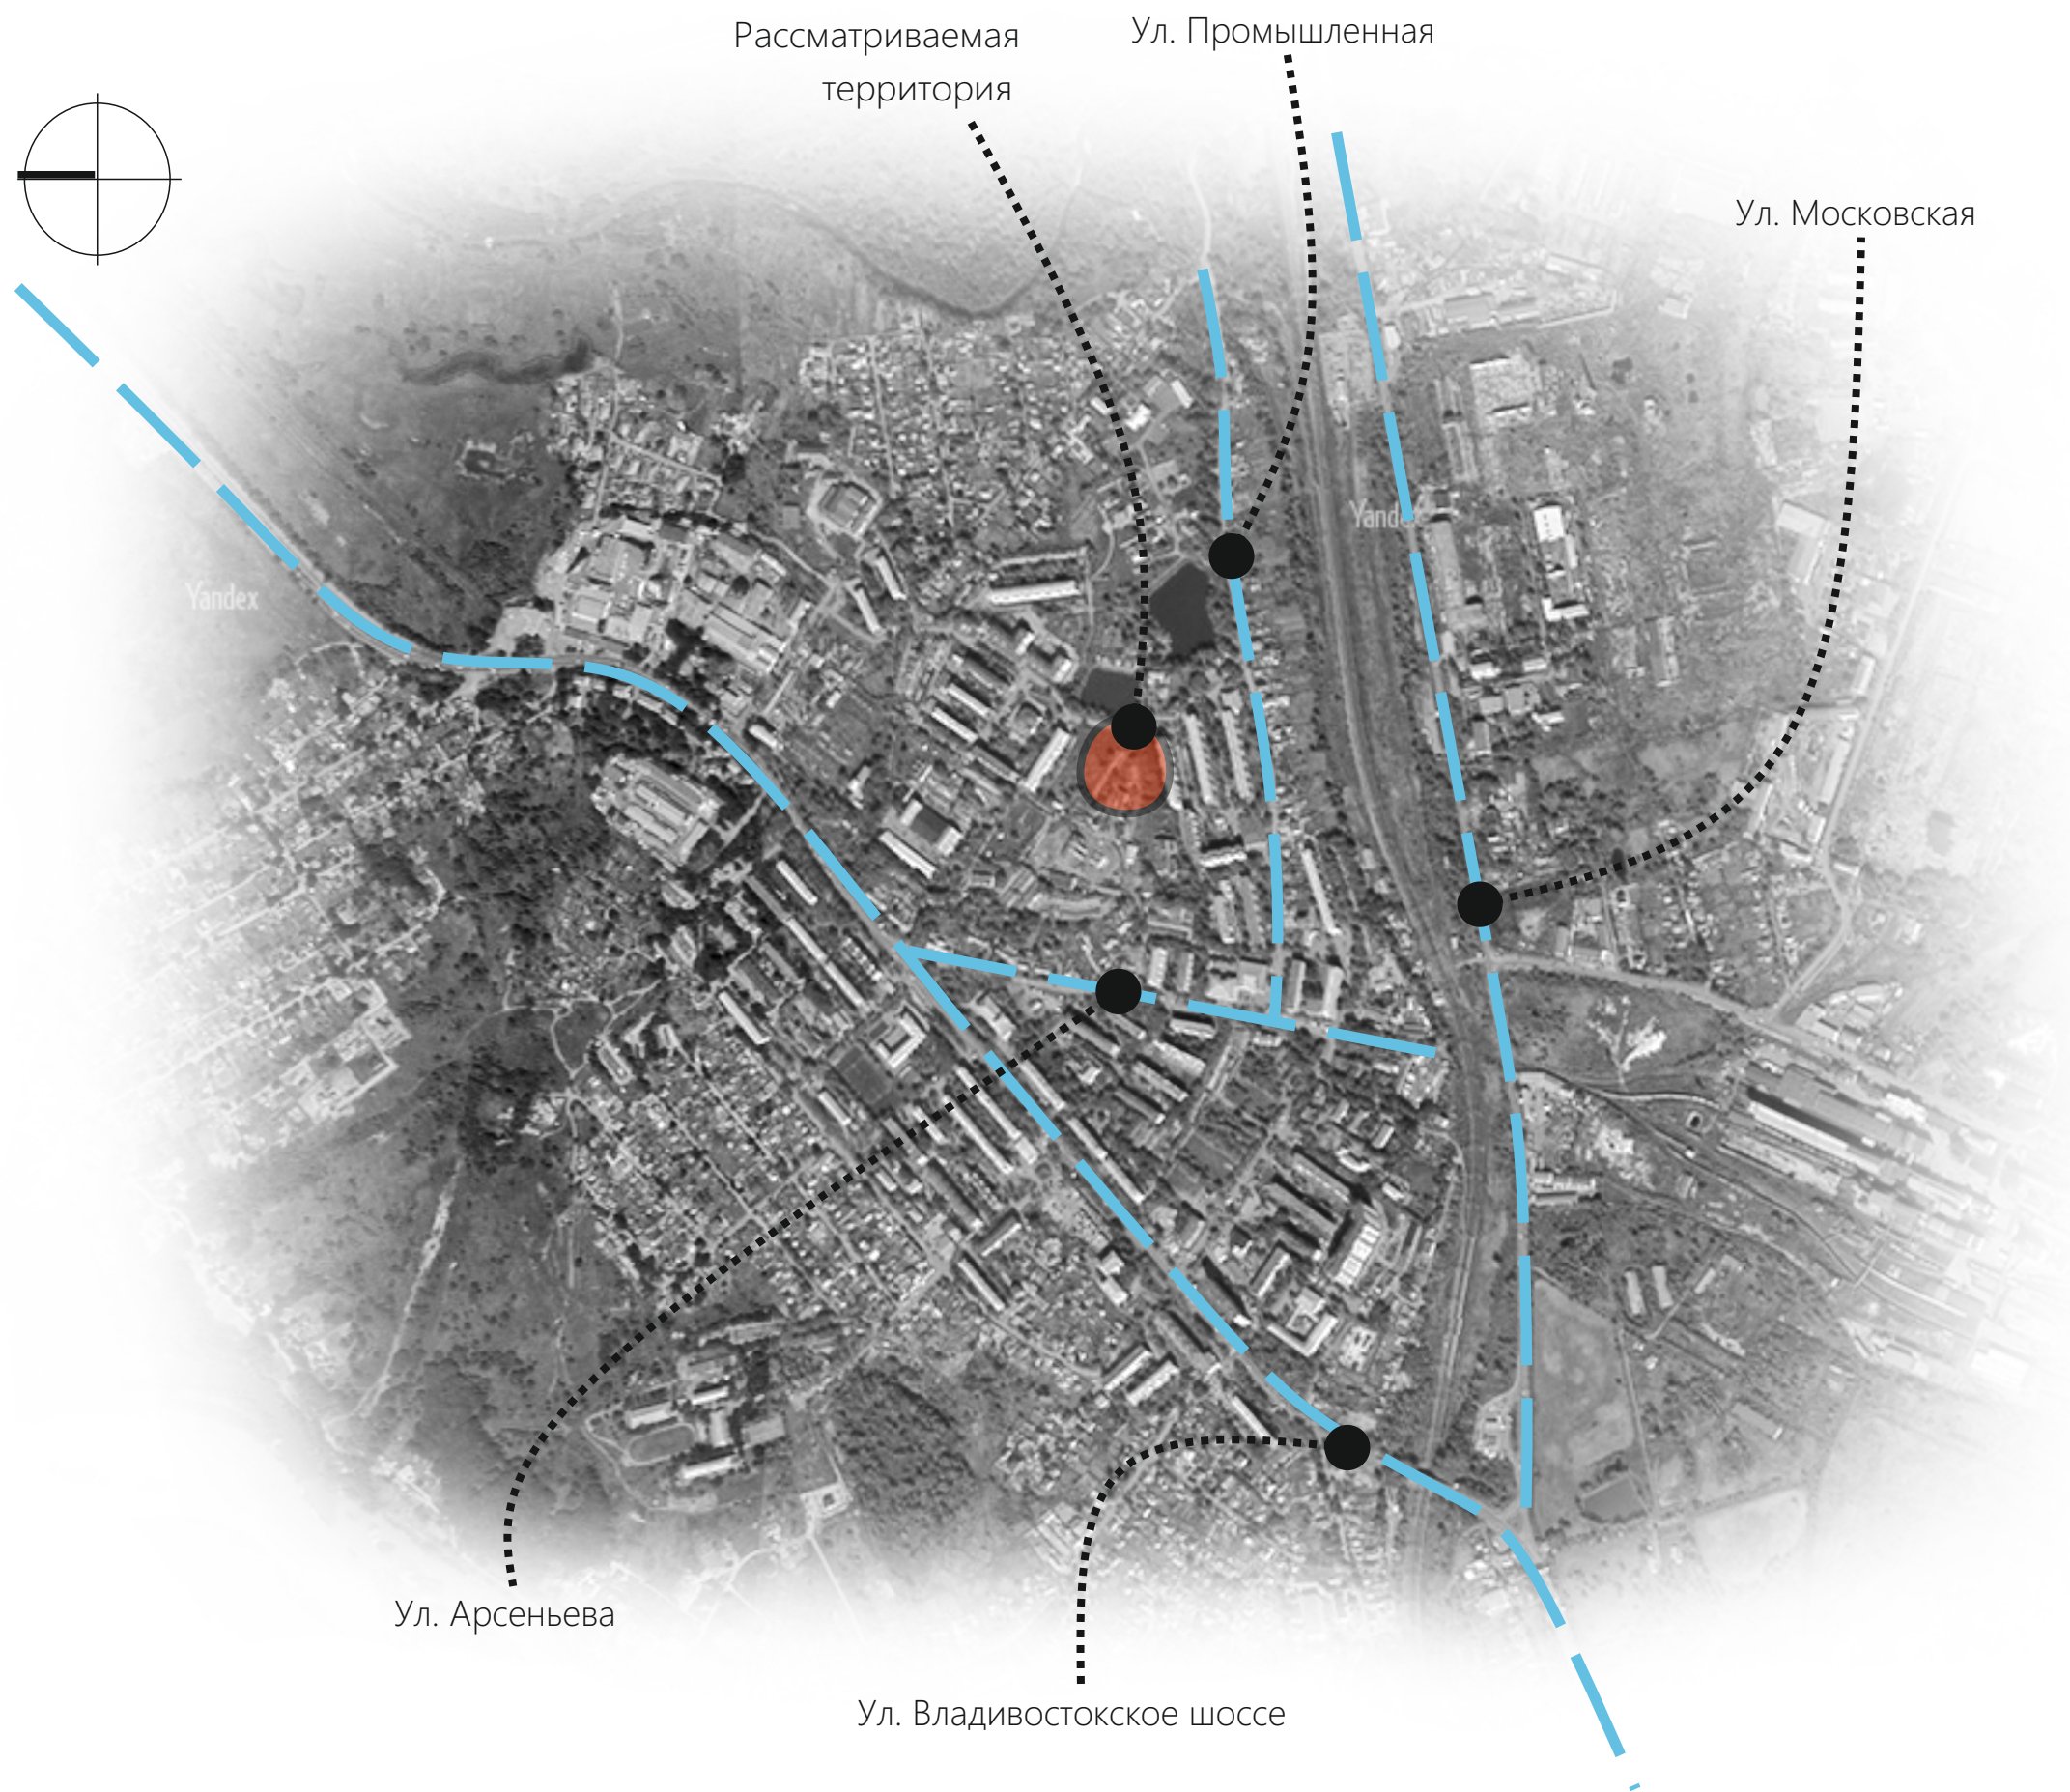


Схема генплана



- Экспликация к генплану
1. Придомовая площадка для отдыха
 2. Парковка на 17 м/мест
 3. Детская площадка для детей 7-12 лет
 4. Теневой навес
 5. Детская площадка для детей 3-7 лет
 6. Спортивная площадка «Ворк-аут»
 7. Спортивная площадка «Стритбол»
 8. Велодорожка

Условные обозначения


----- Граница территории

Теневой навес (3шт.)

Столб освещения (9шт.)



Урна (3шт.)

Лавочка (9 шт.)

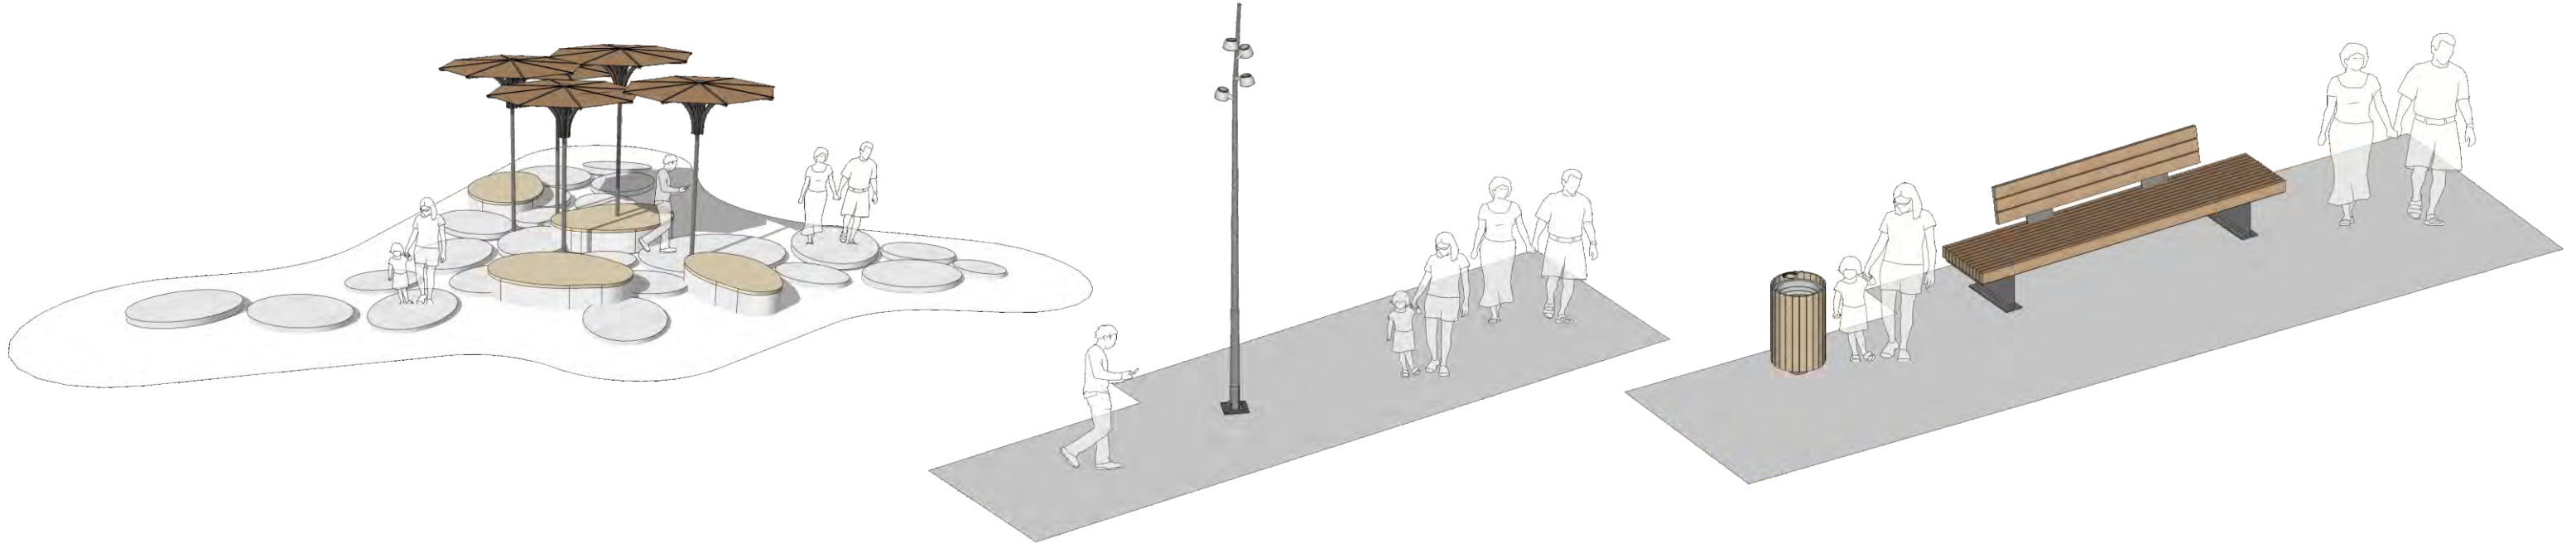

Детский игровой комплекс (1шт.)

Спортивная площадка (1 шт.)

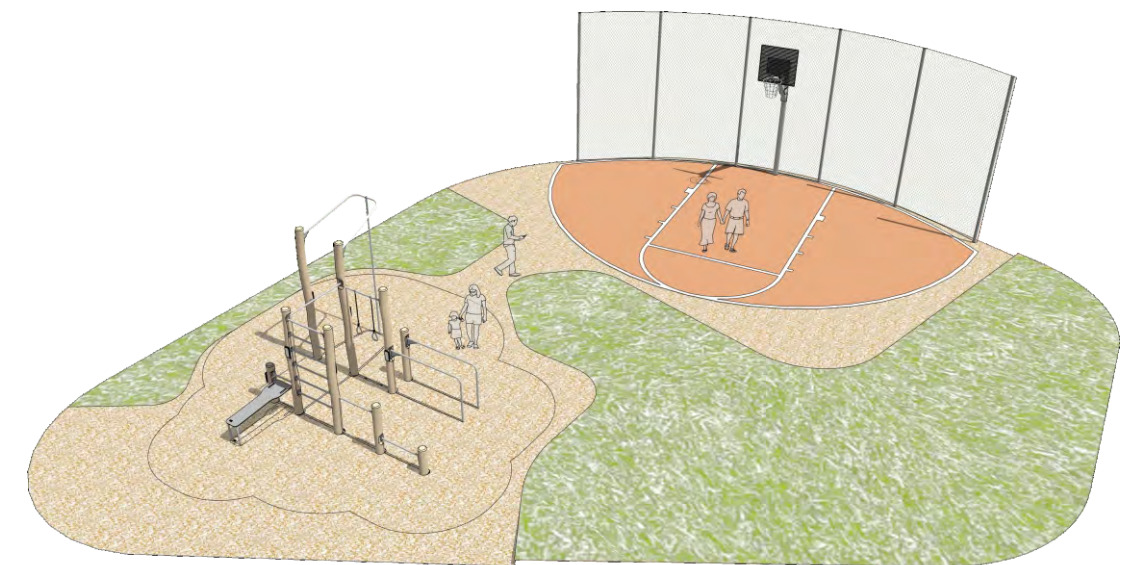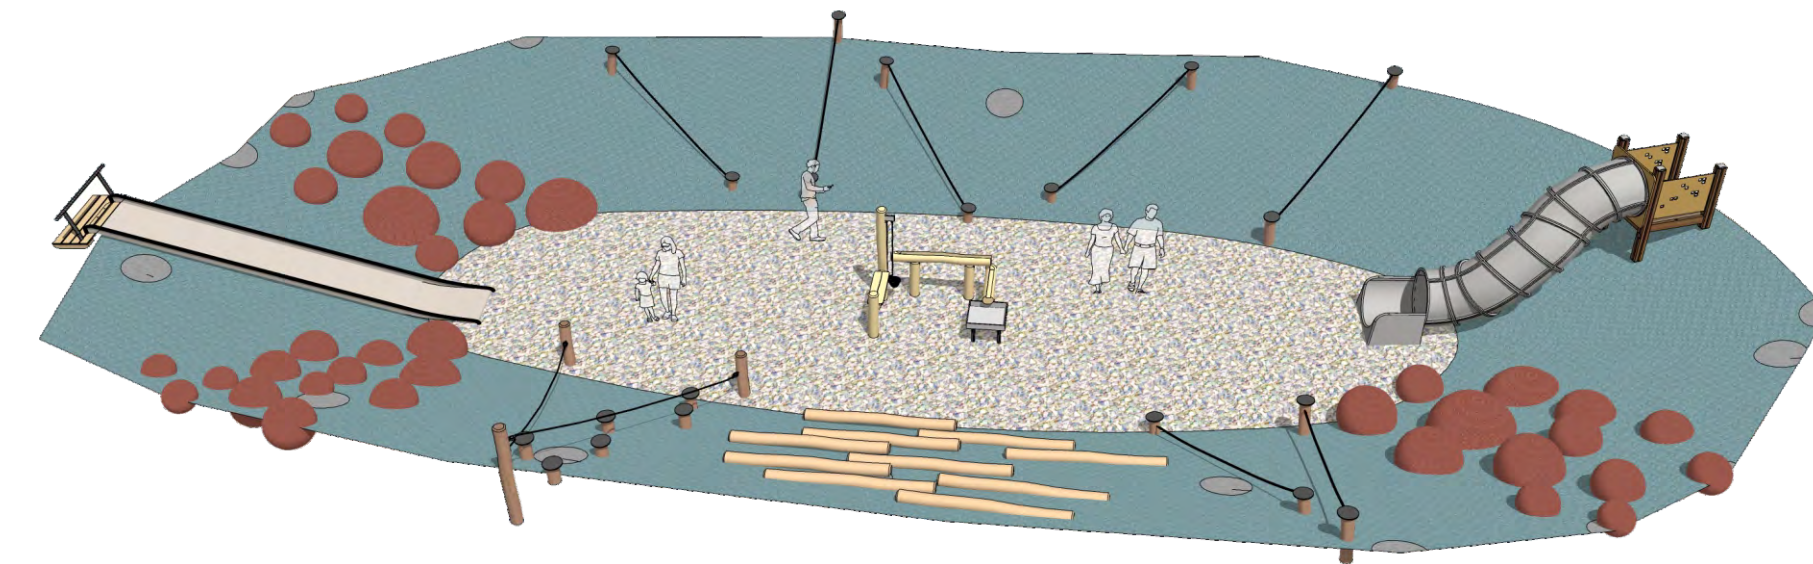

СОГЛАСОВАНО

Наим. инв. №. Подпись и дата Взам. инв.№



ВЕДОМОСТЬ МАЛЫХ АРХИТЕКТУРНЫХ ФОРМ

Поз.	Условное обозначение	Наименование	Кол-во	Примечание
1		Скамья	9	
2		Урна	3	Урна переносная
3		Фонарь уличный	9	
4		Детский игровой комплекс	2	
5		Теневой навес	3	
6		Спортивная площадка	1	
7				
8				
9				

ВЕДОМОСТЬ ЭЛЕМЕНТОВ ОЗЕЛЕНЕНИЯ

Поз	Обозначение	Возраст, лет	Кол-во	Примечание
1	Цветник		113,2	м2
2	Лиственные деревья		70	
3	Карликовые деревья		45	


— покрытие газон —2754,5м2


						– ГП			
						Сквер г. Уссурийск ул. Промышленная, 5 В (ориентир)			
Изм.	Кол.уч.	Лист	№ док.	Подпись	Дата	Благоустройство территории	СТАДИЯ	ЛИСТ	ЛИСТОВ
							ЭП	7	
						План благоустройства территории	ООО "URBAN-EAST" г. Владивосток		



Общая обзорная схема



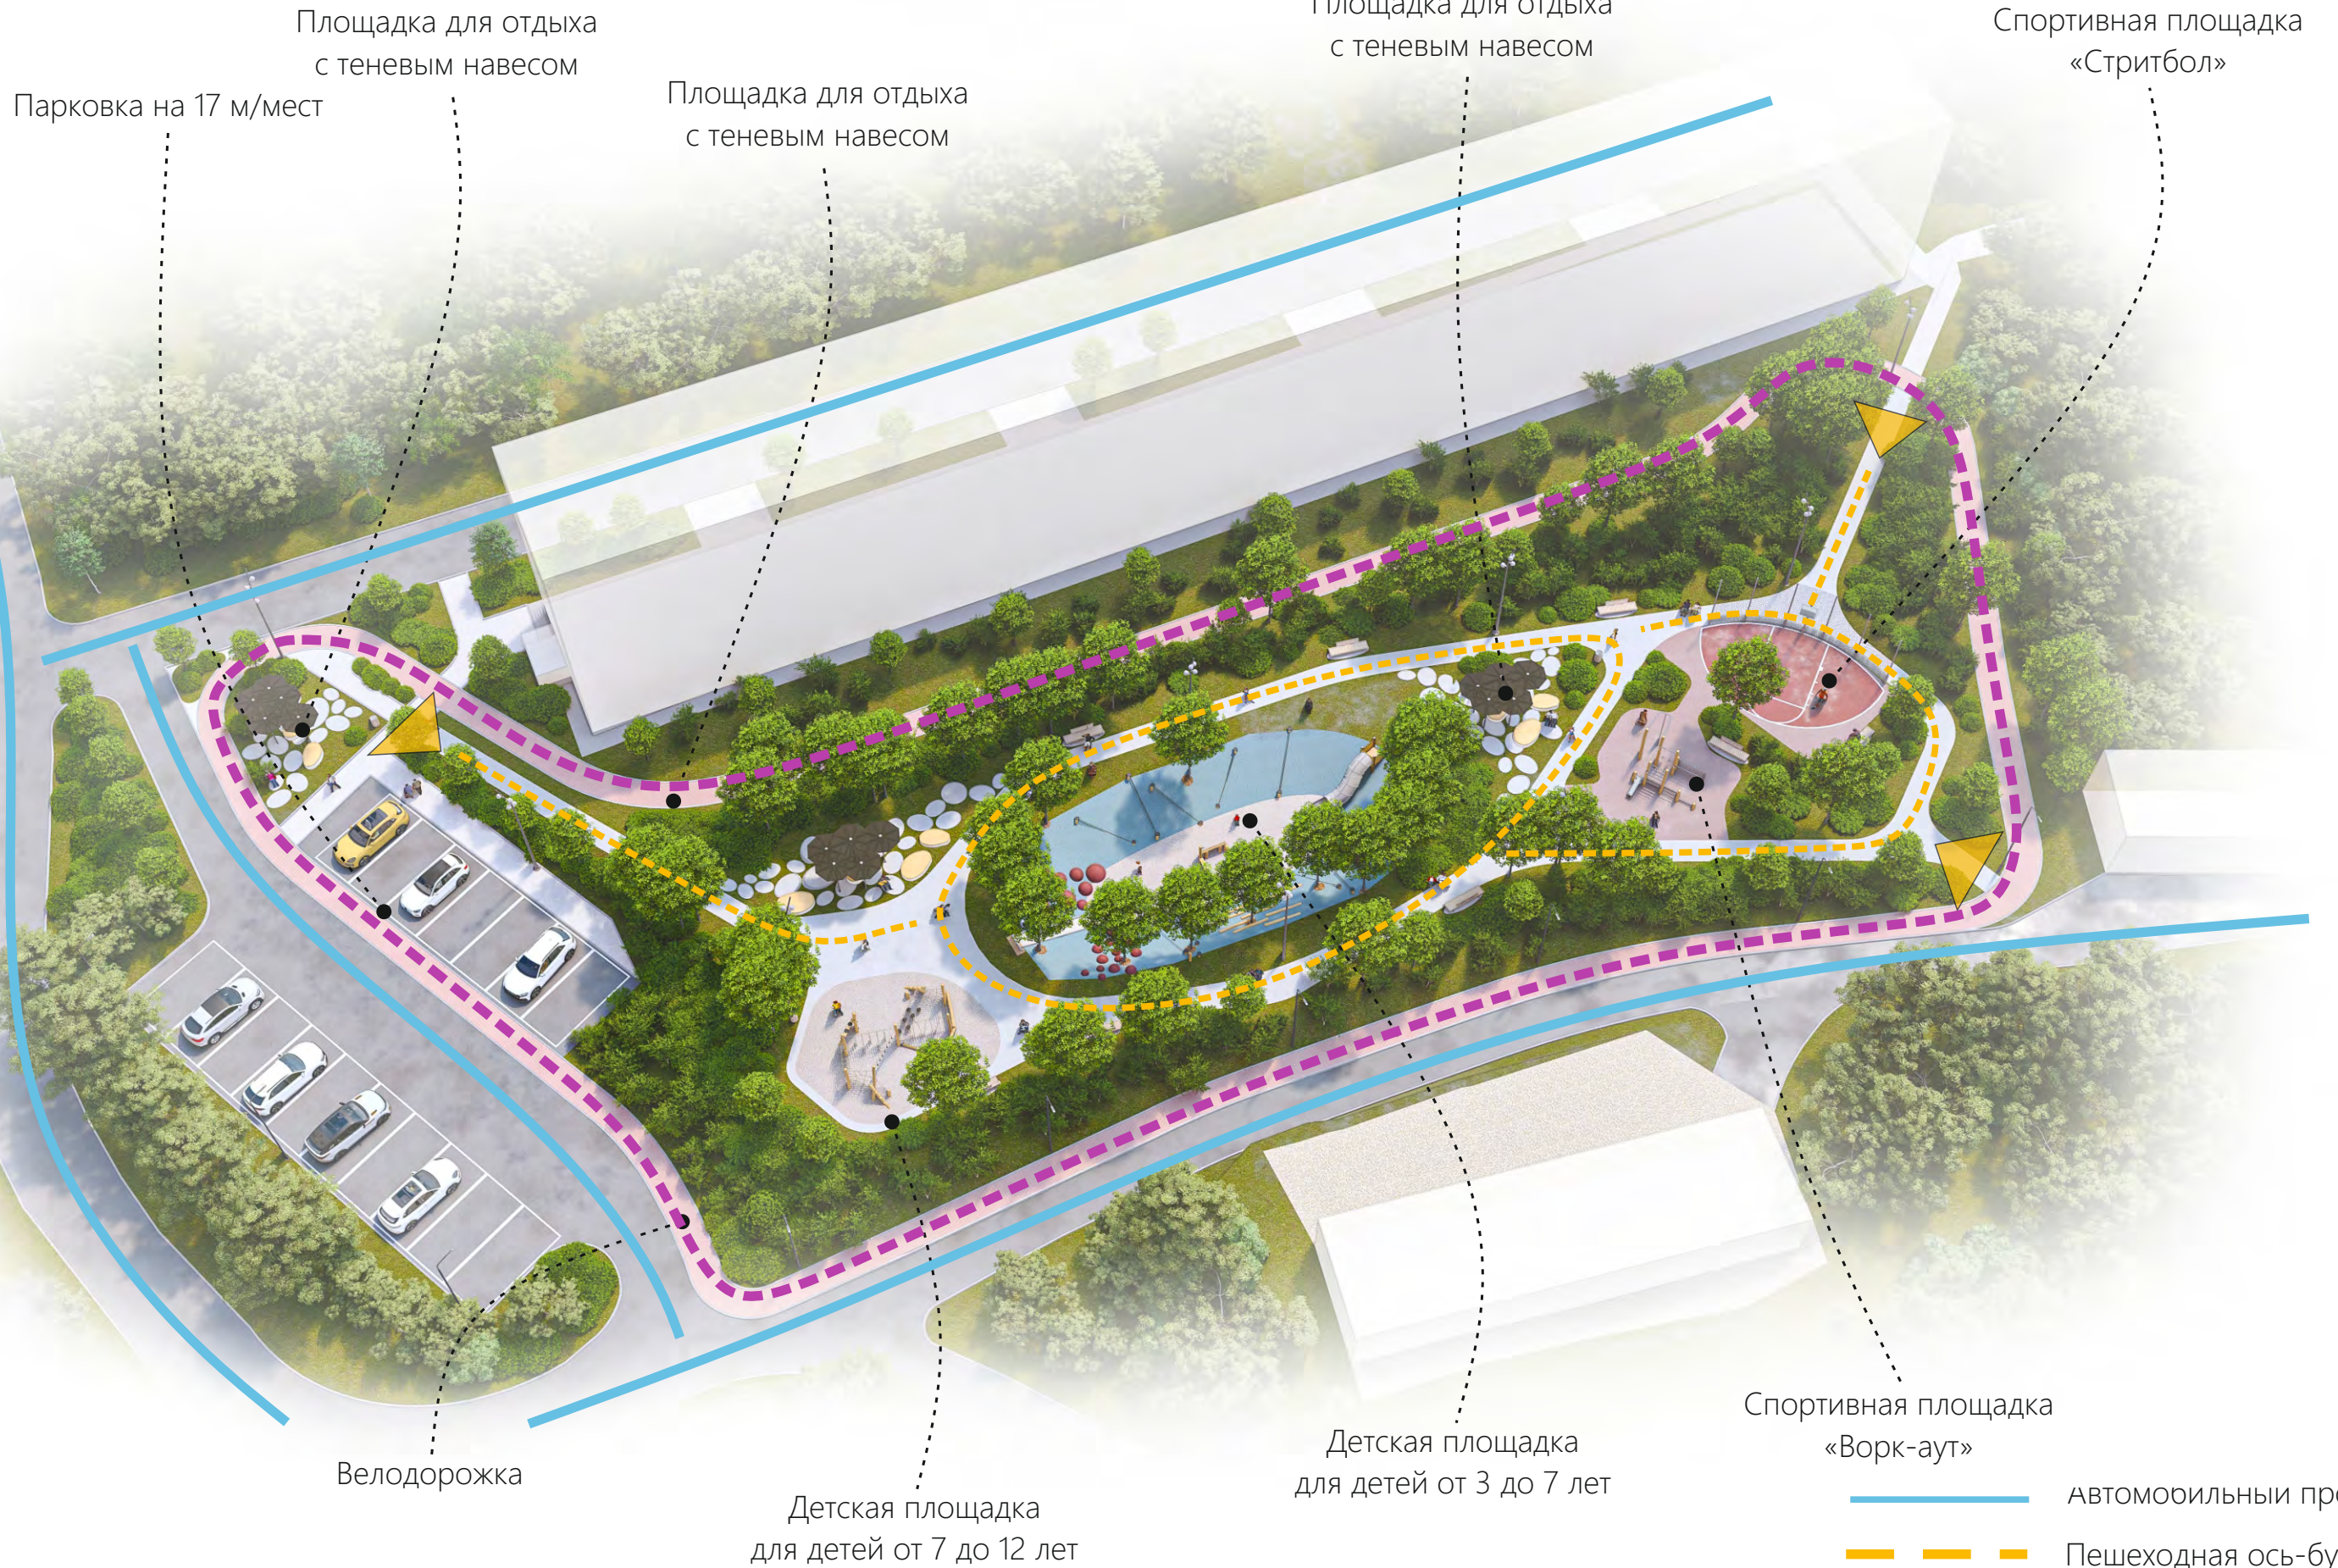

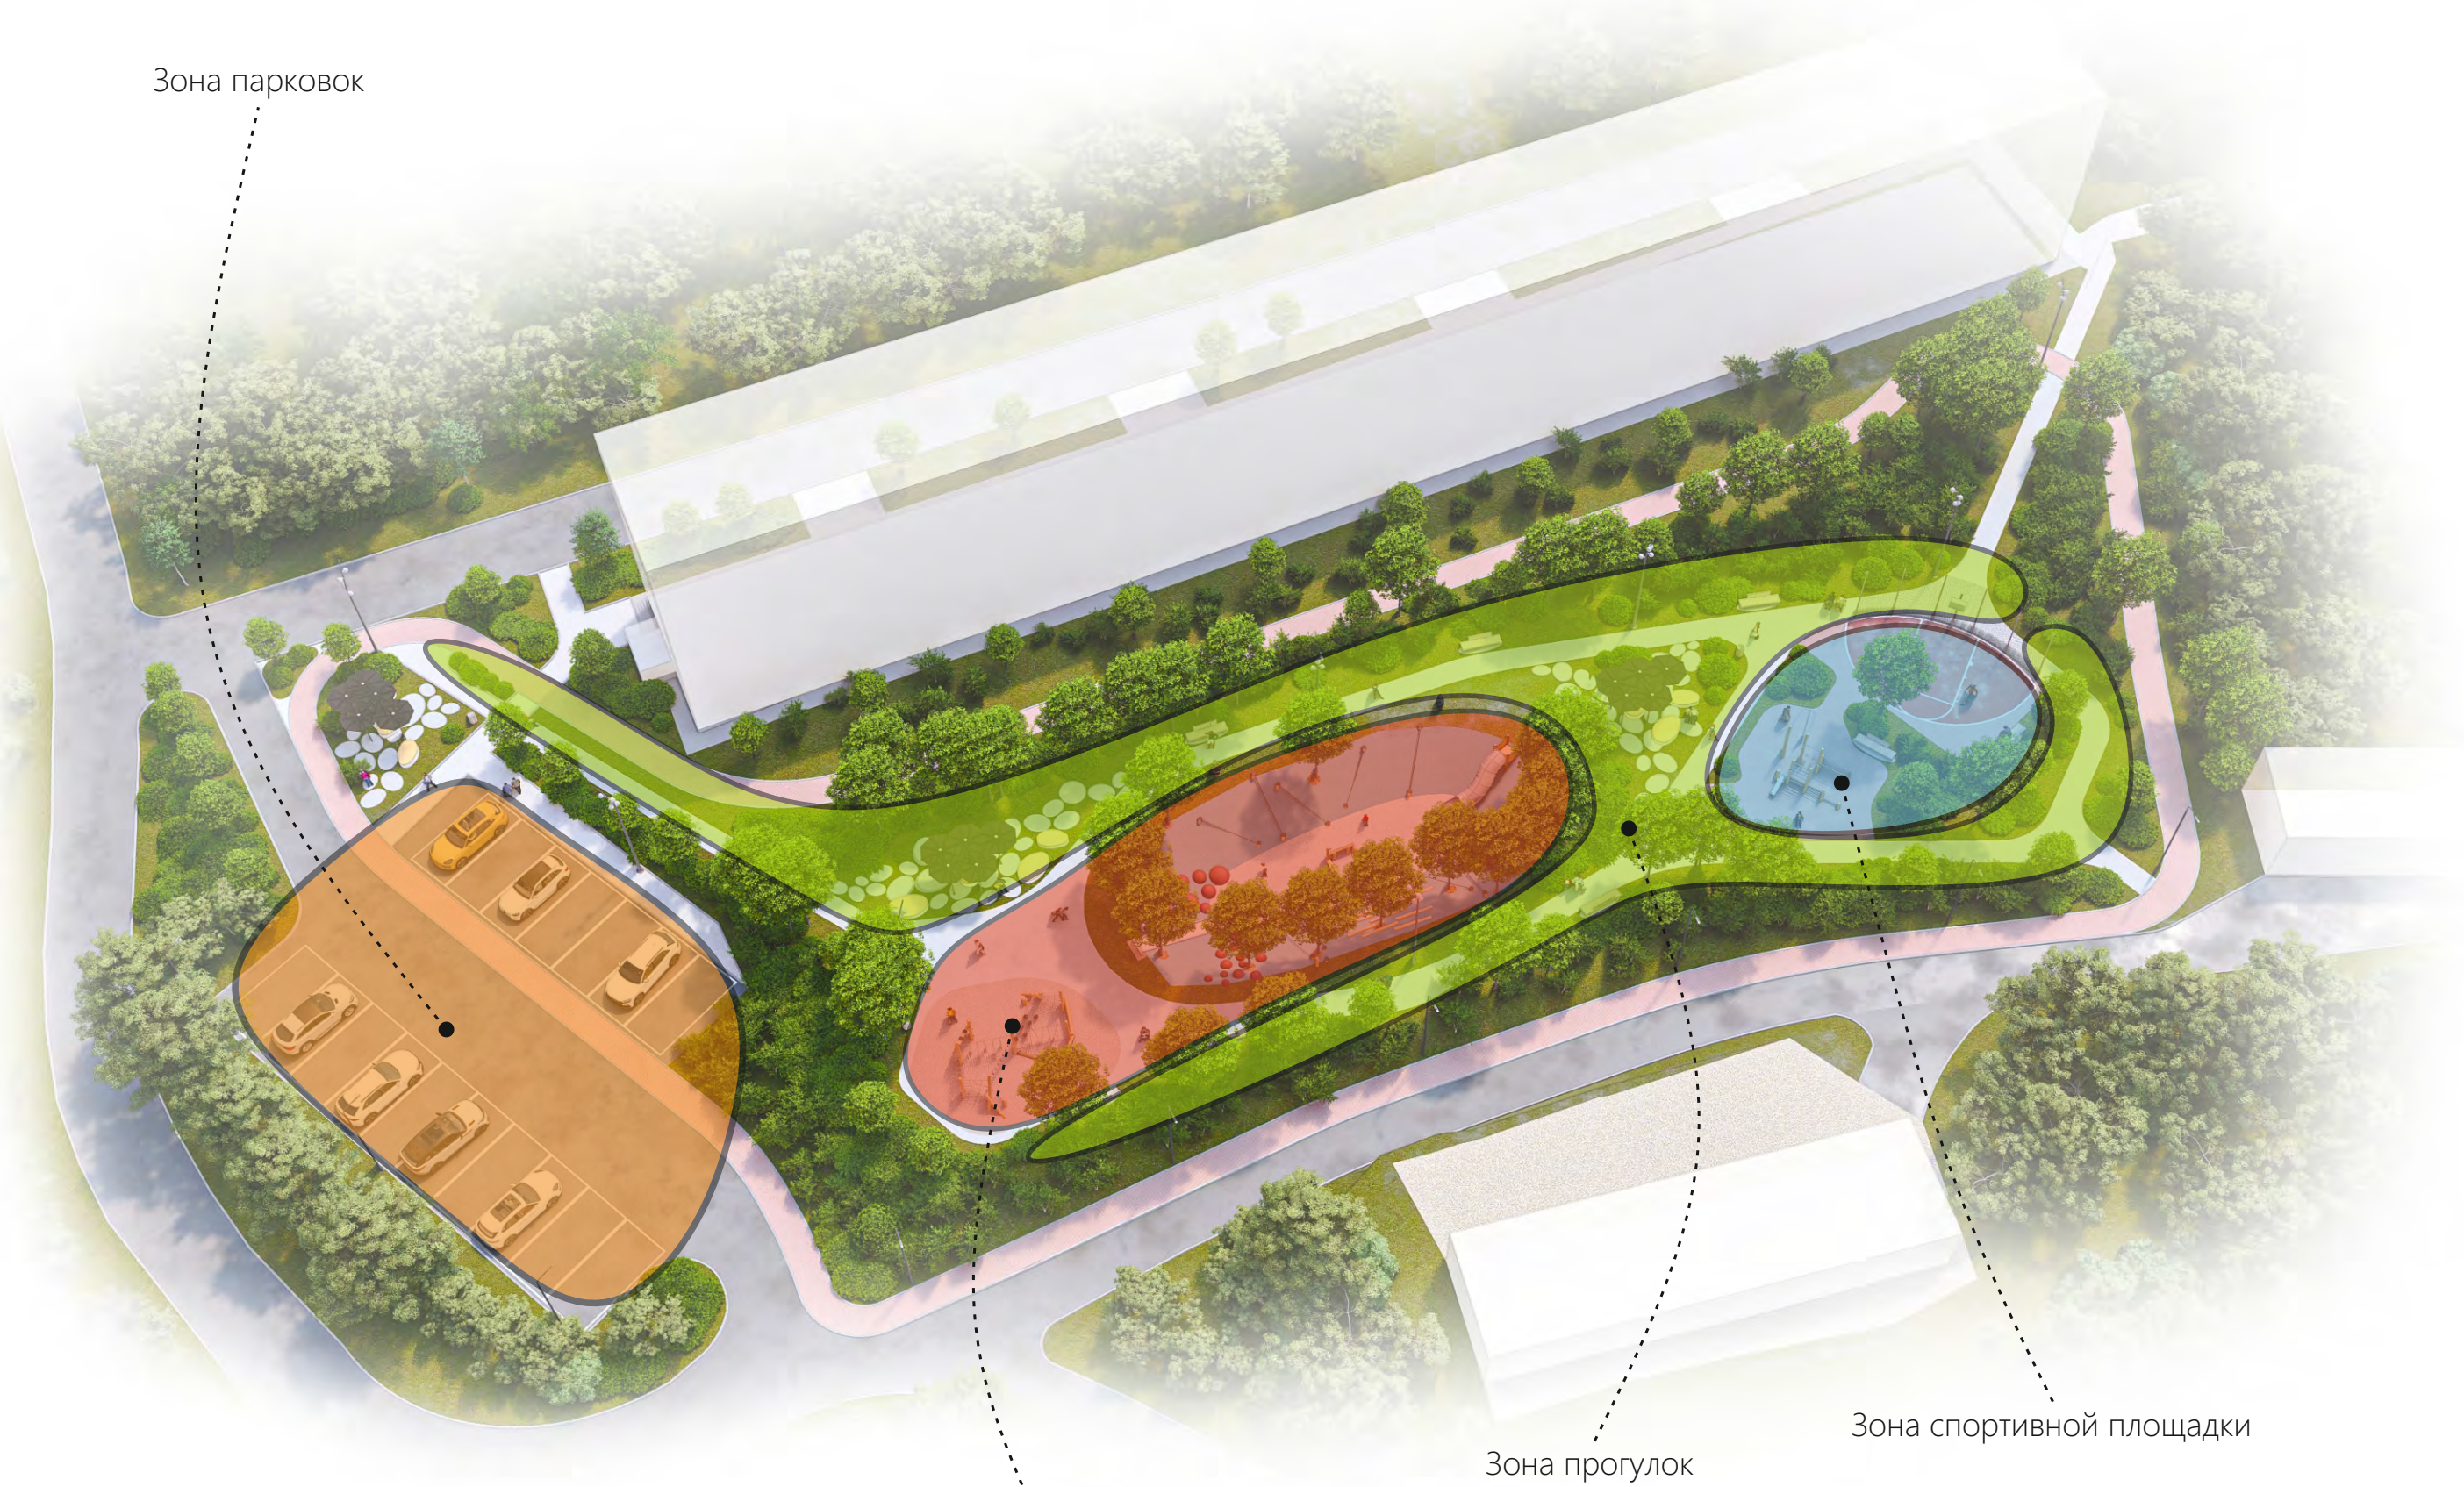

Зона парковок

Зона детских площадок

Зона прогулок

Зона спортивной площадки



Варианты бетонных дорожек





Детская площадка с игровым оборудованием для детей от 3 до 7 лет





Детская площадка с игровым оборудованием для детей от 7 до 12 лет





Спортивная площадка









