

**ДОКУМЕНТАЦИЯ ПО ПЛАНИРОВКЕ ТЕРРИТОРИИ  
ПРОЕКТ МЕЖЕВАНИЯ ТЕРРИТОРИИ**

**В ГОРОДЕ УССУРИЙСКЕ В ГРАНИЦАХ  
УЛИЦЫ АЛЕКСАНДРА ЗЕЛЕНСКОГО, УЛИЦЫ АЛЕКСАНДРА  
ФРАНЦЕВА, ПРОЕЗД СТРЕЛКОВЫЙ**

**ОСНОВНАЯ ЧАСТЬ**

Согласованно				

*г. Уссурйск  
2021 г.*

**ДОКУМЕНТАЦИЯ ПО ПЛАНИРОВКЕ ТЕРРИТОРИИ  
ПРОЕКТ МЕЖЕВАНИЯ ТЕРРИТОРИИ**

**В ГОРОДЕ УССУРИЙСКЕ В ГРАНИЦАХ  
УЛИЦЫ АЛЕКСАНДРА ЗЕЛЕНСКОГО, УЛИЦЫ АЛЕКСАНДРА  
ФРАНЦЕВА, ПРОЕЗД СТРЕЛКОВЫЙ**

**ОСНОВНАЯ ЧАСТЬ**

**Заказчик:**

*С.Л.Зайцев*

**Исполнитель:**

*Попова А.С.*

*г. Уссурйск  
2021г.*

**Содержание тома  
(основная часть)**

Обозначение	Наименование	Примечание
2109.09.21-ПМТ-1	Раздел 1. Проект межевания территории. Графическая часть	
2109.09.21-ПМТ -1	Раздел 2. Проект межевания территории. Текстовая часть	

Согласовано	

Взам. инв. №

Подпись и дата

Инв. № подл.

						2109.09.21-ПМТ				
Изм.	Кол.уч.	Лист	№ док.	Подп.	Дата	Содержание тома (основная часть)		Стадия	Лист	Листов
Разработал	Попова				12.21			П	1	23
								ИП Попова А.С.		

### Состав документации по планировке территории

№ тома	Обозначение	Наименование	Примечание
	2109.09.21-ПМТ	Проект межевания территории	ИП Попова А.С.
<b>I</b>	<b>2109.09.21-ПМТ-1</b>	<b>Основная часть</b>	
II	2109.09.21-ПМТ-2	Материалы по обоснованию	

Согласовано
-------------

Взам. инв. №

Подпись и дата

Инв. № подл.

						2109.09.21-ПМТ					
Изм.	Кол.уч.	Лист	№ док.	Подп.	Дата	Содержание тома (основная часть)			Стадия	Лист	Листов
Разработал	Попова				12.21				II	1	23
									ИП Попова А.С.		

## Содержание

1 Введение.....	5
2 Характеристика территории, на которую осуществляется разработка проекта межевание.....	5
3 Перечень и сведения о площади образуемых земельных участков, в том числе возможные способы их образования. Вид разрешенного использования образуемых земельных участков.	6
4 Перечень и сведения о площади образуемых земельных участков, которые будут отнесены к территориям общего пользования или имуществу общего пользования, в том числе в отношении которых предполагаются резервирование и (или) изъятие для государственных или муниципальных нужд .....	6
5 Целевое назначение лесов, вид (виды) разрешенного использования лесного участка, количественные и качественные характеристики лесного участка, сведения о нахождении лесного участка в границах особо защитных участков лесов (в случае, если подготовка проекта межевания территории осуществляется в целях определения местоположения границ, образуемых и (или) изменяемых лесных участков).....	6
6 Сведения о границах территории, в отношении которой утвержден проект межевания, содержащие перечень координат характерных точек этих границ в системе координат, используемой для ведения Единого государственного реестра недвижимости.....	7
7 Сведения о границах территории, в отношении которой разрабатывается проект межевания, содержащие перечень координат характерных точек этих границ в системе координат, используемой для ведения Единого государственного реестра недвижимости.....	7
8 Сведения об устанавливаемых красных линиях, содержащие перечень координат характерных точек этих границ в системе координат, используемой для ведения Единого государственного реестра недвижимости.....	7
9 Каталог координат образуемы или изменяемых земельных участков .....	8


Согласовано	

Взам. инв. №

Подпись и дата

Инв. № подл.


						2109.09.21-ПМТ			
Изм.	Кол.уч.	Лист	№ док.	Подп.	Дата				
Разработал		Попова			12.21	Содержание тома (основная часть)	Стадия	Лист	Листов
							П	1	23
							ИП Попова А.С.		

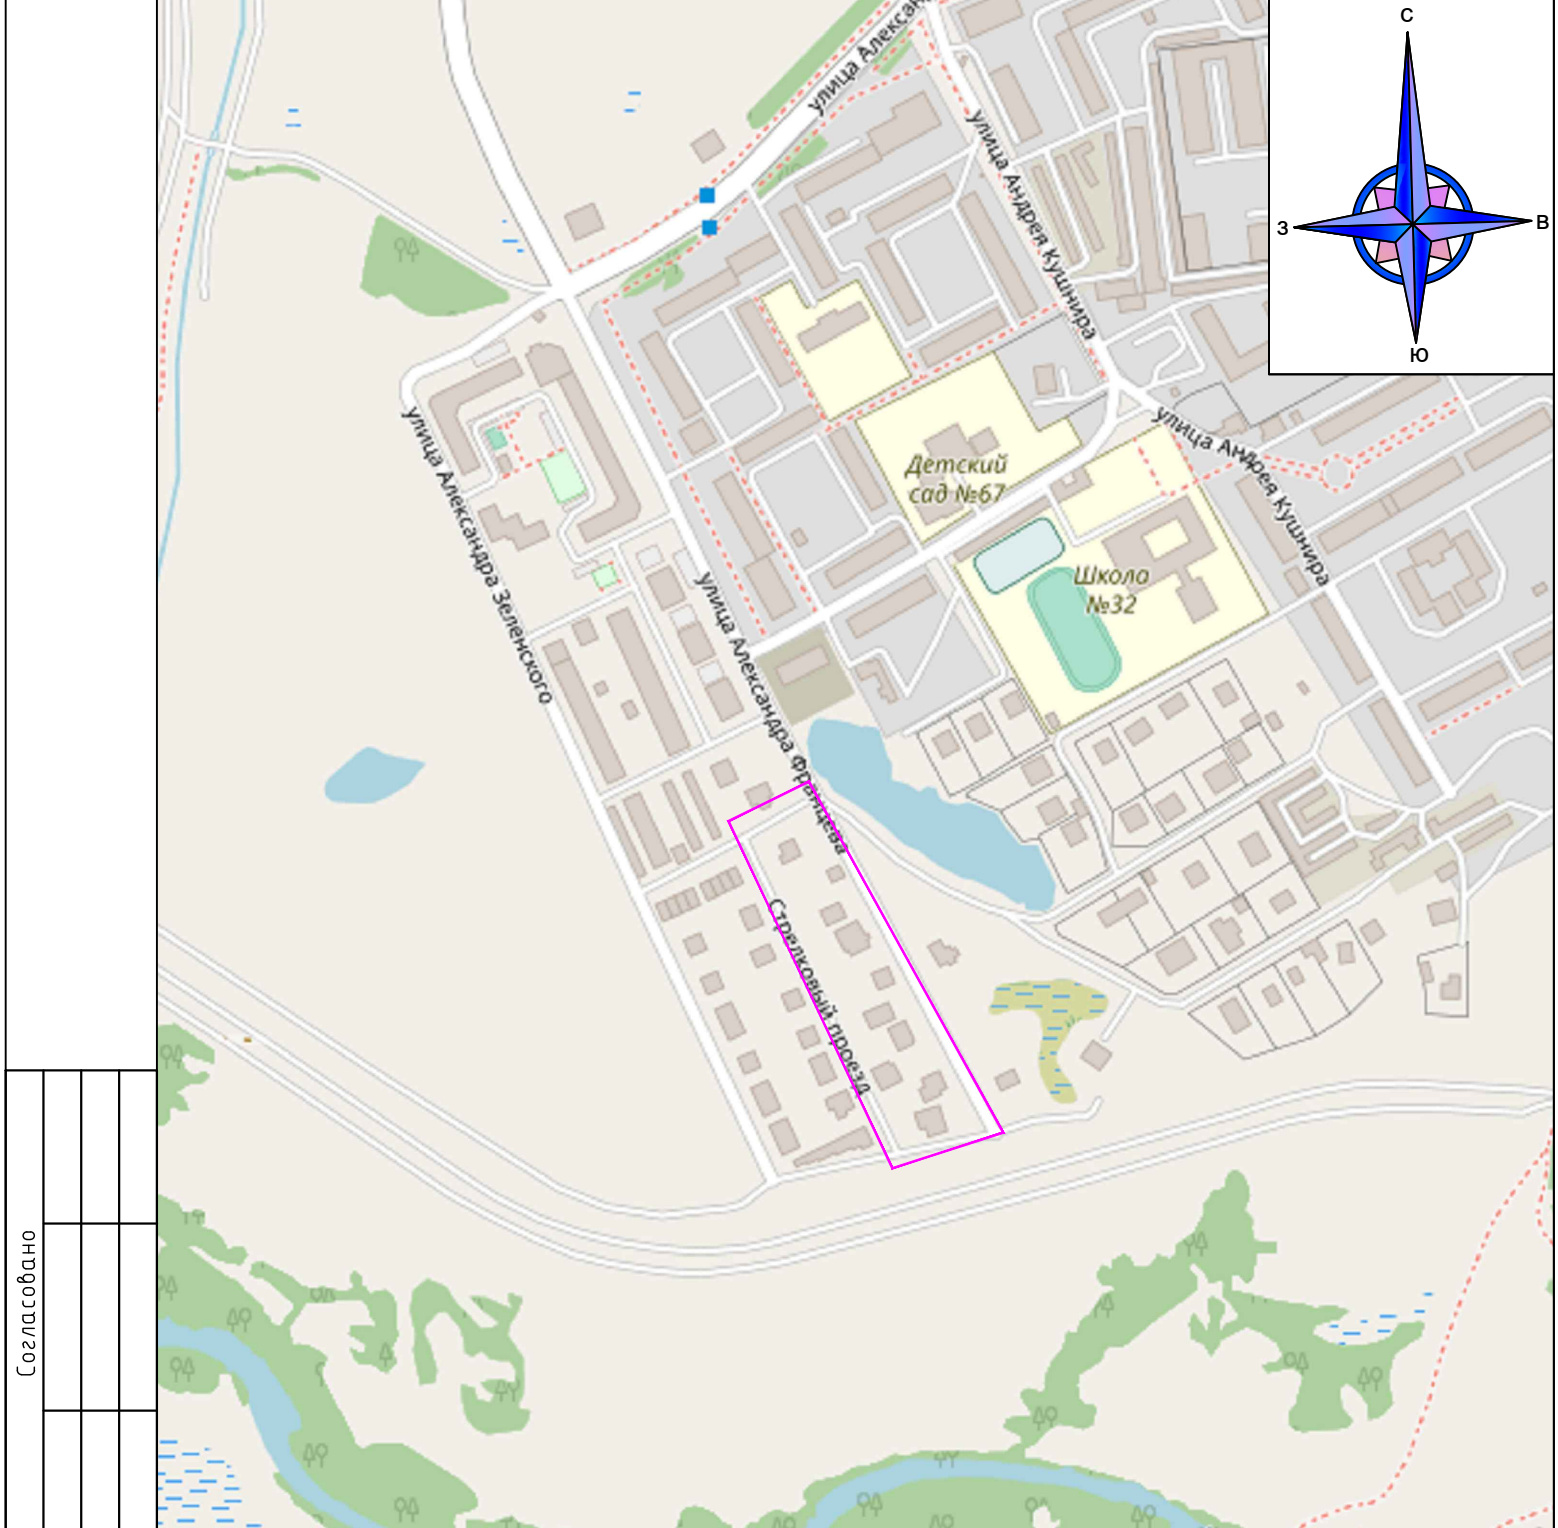

Согласовано


Взам. инв. №  
Подп. и дата  
Инв. № подл.

Российская Федерация, Приморский край, г. Уссурийск  
категория земель: земли населенного пункта  
УСЛОВНЫЕ ОБОЗНАЧЕНИЯ

 границы существующих элементов планировочной структуры

2109.09.21-ПМТ-1

Документация по планировке территории (проект межевания) территории в городе Уссурийске в границах улицы Александра Зеленского, улицы Александра Францева, проезд Стрелковый

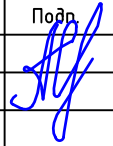Изм.	Кол.уч.	Лист	№док.	Подп.	Дата
Исп.		Попова А.С.			11.21



Проект межевания территории

Стадия	Лист	Листов
П	1	3

Чертеж границ существующих элементов планировочной структуры  
Масштаб 1:2000

ИП Попова А.С.

Чертеж красных линий.  
чертеж отступов от красных линий

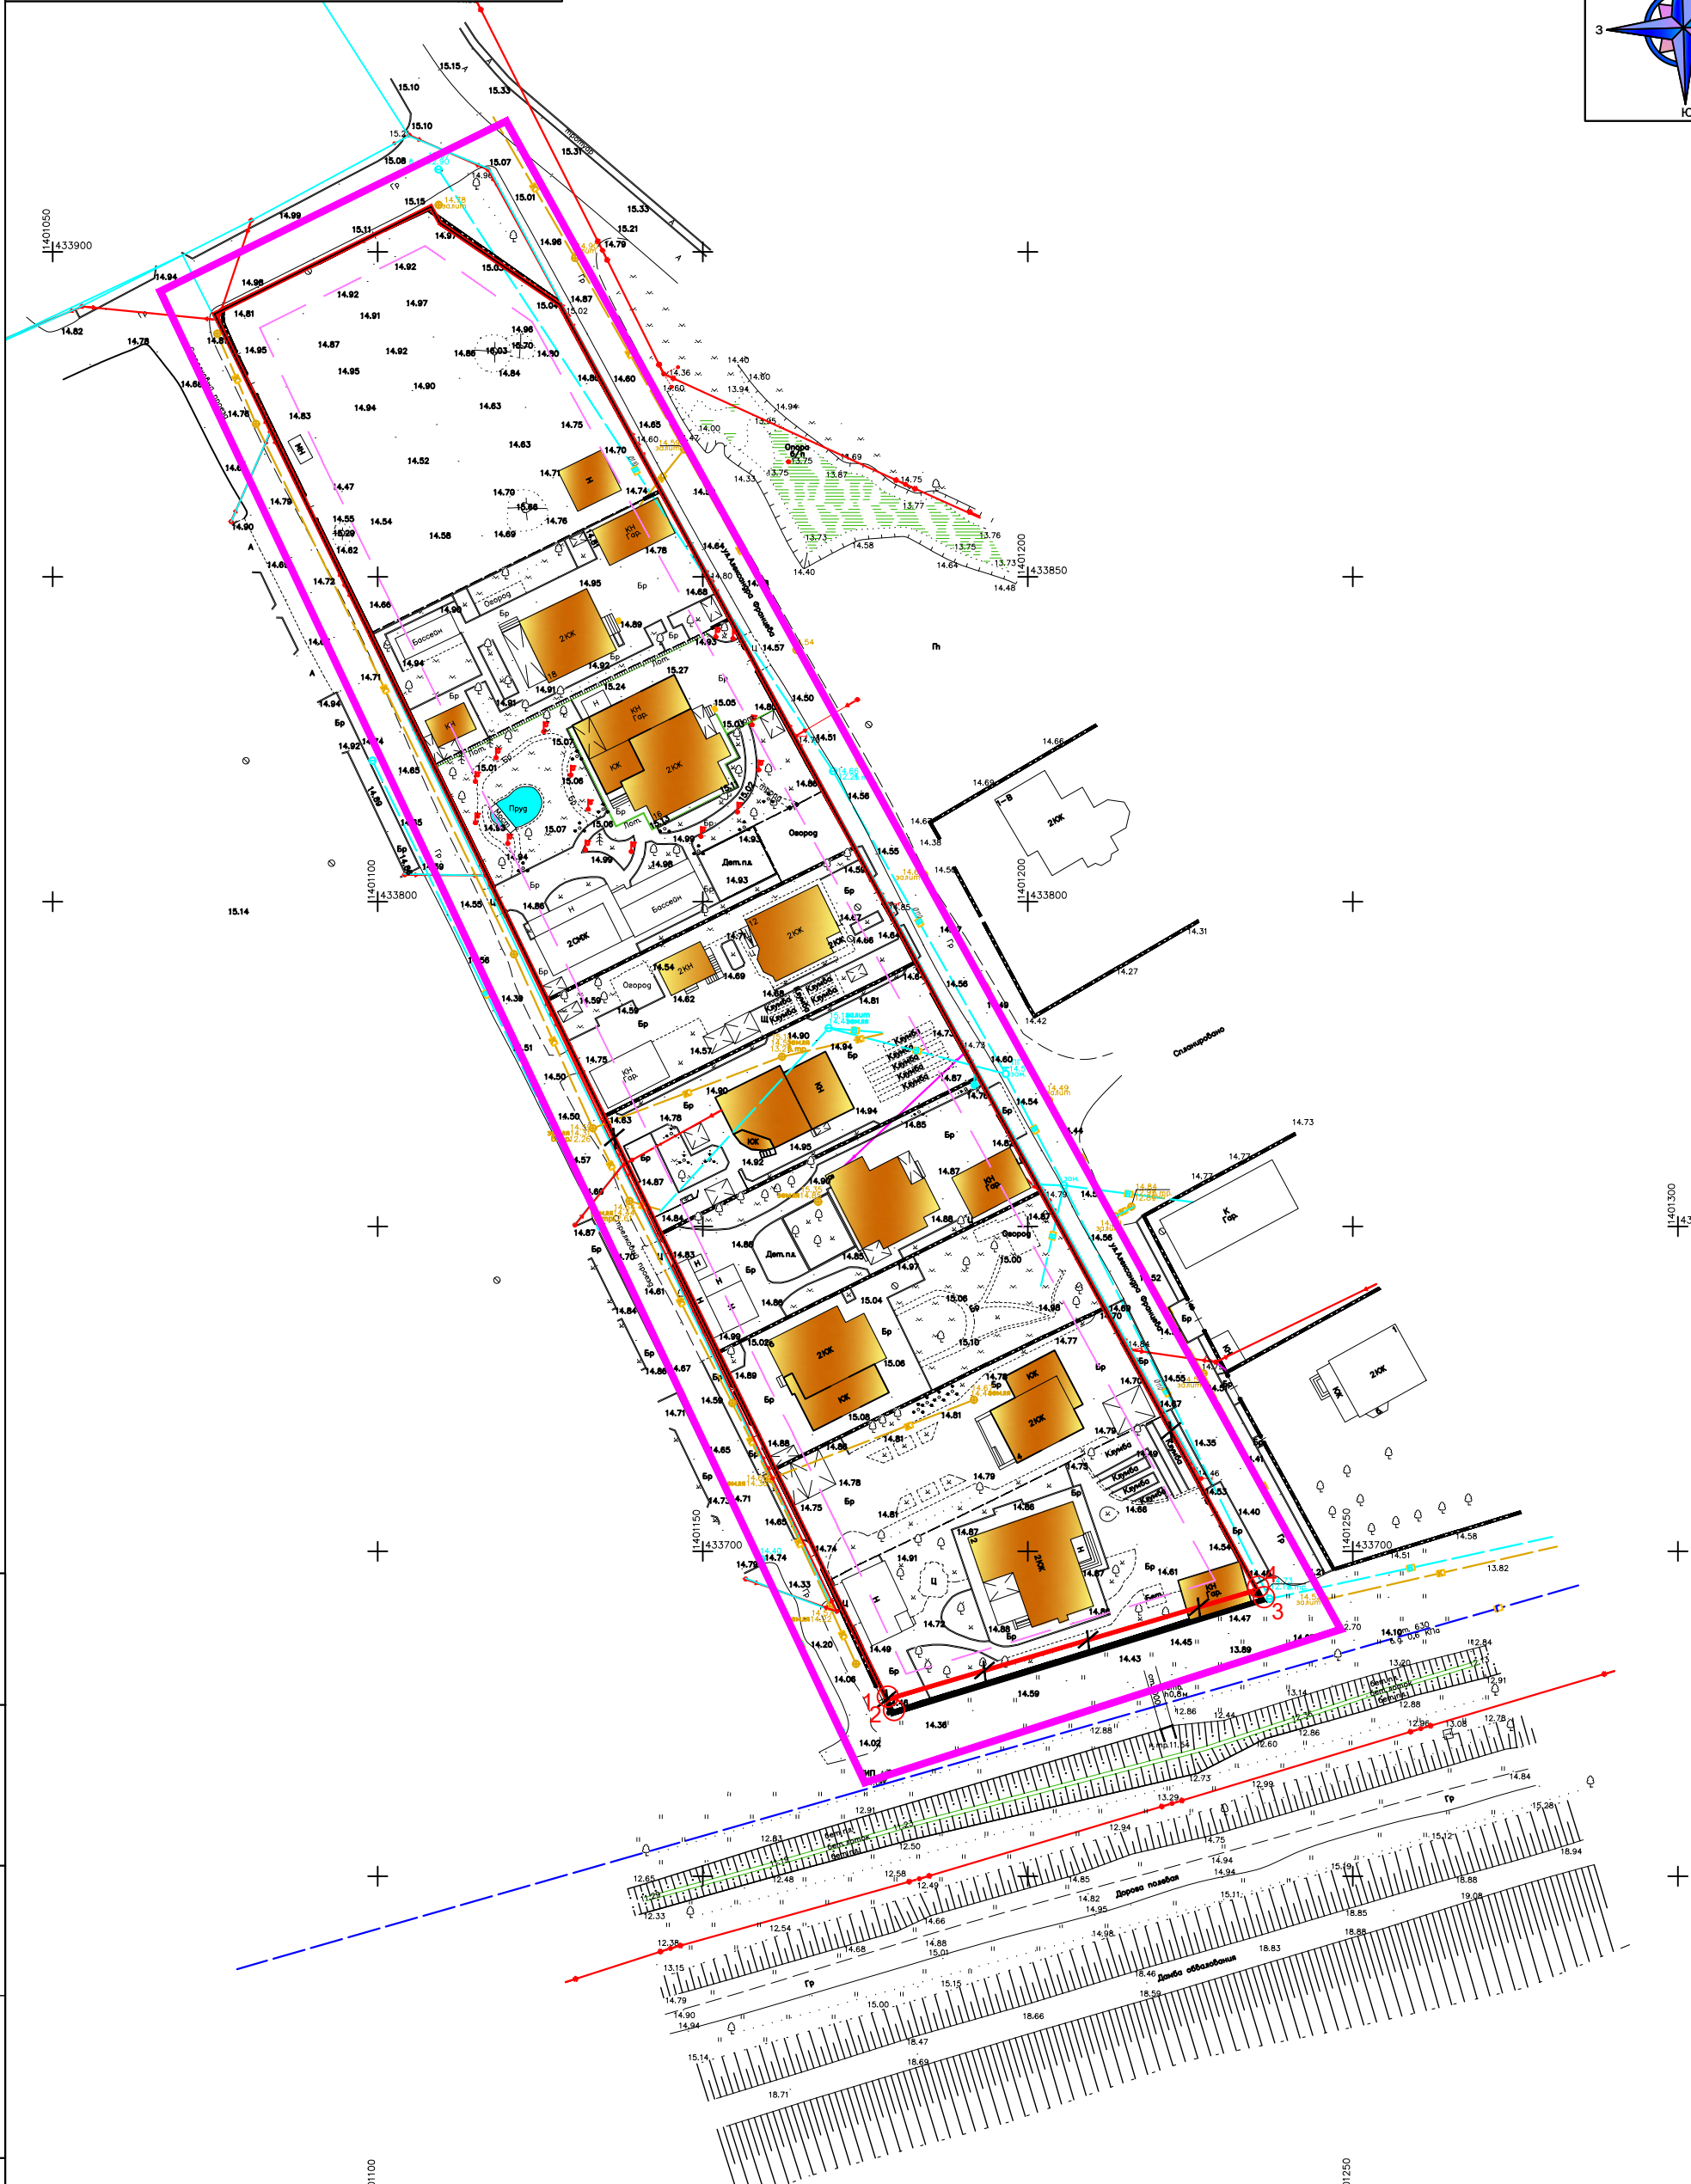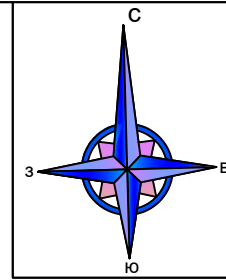

Согласовано

Инв. № подл.	
Подп. и дата	
Взам. инв. №	


**УСЛОВНЫЕ ОБОЗНАЧЕНИЯ**

	границы существующих элементов планировочной структуры
	красные линии (существующие)
	красные линии (утверждаемые)
	красные линии (отменяемые)
	отступы от красных линий
	характерная точка красной линии (утверждаемой)

Изм.	Кол.уч.	Лист	№ док.	Подп.	Дата
Исп.	Попова А.С.				12.21

2109.09.21-ПМТ-1			
Документация по планировке территории (проект межевания) территории в городе Уссурийске в границах улицы Александра Зеленского, улицы Александра Францева, проезд Стрелкобий			
Проект межевания территории	Стадия	Лист	Листов
	П	2	3
Чертеж красных линий. чертеж отступов от красных линий Масштаб 1:1000	ИП Попова А.С.		



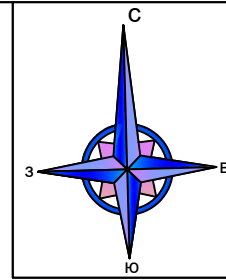

Чертеж образуемых и изменяемых земельных участков  
1 этап




Согласовано

Инв. № подл.	
Подп. и дата	
Взам. инв. №	

**УСЛОВНЫЕ ОБОЗНАЧЕНИЯ**

	границы существующих элементов планировочной структуры
	границы земельных участков, сведения о которых содержатся в ЕГРН
	объекты капитального строительства, в том числе сведения о которых содержатся в ЕГРН
	условное обозначение и границы образуемых земельных участков (путем перераспределения)

Публичные сервитуты проектом межевания не предусмотрены

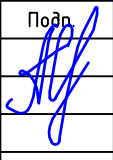Изм.	Кол.уч.	Лист	№ док.	Подп.	Дата
Исп.		Попова А.С.			12.21

2109.09.21-ПМТ-1			
Документация по планировке территории (проект межевания) территории в городе Уссурийске в границах улицы Александра Зеленого, улицы Александра Францева, проезд Стрелковый			
Проект межевания территории	Стадия	Лист	Листов
Чертеж образуемых (изменяемых) земельных участков Масштаб 1:1000	П	3	3
ИП Попова А.С.			



## 1 Введение

Проект межевания территории разработан на основании Постановления администрации Уссурийского городского округа Приморского края от 15.09.2021г. № 2109 «О подготовке документации по планировке (проект межевания) территории в городе Уссурийске в границах улицы Александра Зеленского, улицы Александра Францева, проезд Стрелковый» (Приложение №1).

При разработке проекта межевания использовались:

- Земельный кодекс Российской Федерации от 25.10.2001г. № 136-ФЗ (в редакции от 20.04.2021г.)
- Градостроительный кодекс Российской Федерации от 29.12.2004 №190-ФЗ (в редакции от 30.12.2020г.);
- Федеральный закон "О государственной регистрации недвижимости" от 13.07.2015 N 218-ФЗ;
- СП 42.13330.2011 "СНиП 2.07.01-89\* Градостроительство. Планировка и застройка городских и сельских поселений".
- Инструкция о порядке проектирования и установления красных линий в городах и других поселениях Российской Федерации от 01.07.1998г. РДС 30-201-98.
- Генеральный план Уссурийского городского округа Приморского края, утвержденный решением Думы УГО от 26.05.2009 г. № 52 (в редакции от 04.06.2020г);
- Правила землепользования и застройки Уссурийского городского округа, утвержденные Решением Думы Уссурийского городского округа №104 от 30.11.2004 г. «О правилах землепользования и застройки Уссурийского городского округа»;
- Градостроительная документация:

Исходные данные:

- Постановление администрации Уссурийского городского округа Приморского края от 15.09.2021г. № 2109 «О подготовке документации по планировке (проект межевания) территории в городе Уссурийске в границах улицы Александра Зеленского, улицы Александра Францева, проезд Стрелковый»
  - Техническое задание на подготовку проекта планировки территории и (или) проекта межевания территории.
  - Кадастровый план территории от 20 сентября 2021г.
  - Выписки из единого государственного реестра недвижимости об основных характеристиках и зарегистрированных правах от декабря 2021г.
  - Технический отчет инженерно-геодезических изысканиях от ноября 2021г.
- Графическая часть проекта межевания территории выполнена в системе координат МСК 25 зона 1.

## 2 Характеристика территории, на которую осуществляется разработка проекта межевание.

Территория, в отношении которой разработан проекта межевания (далее Территория) расположен в кадастровом квартале 25:34:017401 в городе Уссурийске (район Междуречье).

Участок граничит:

- с северной стороны - территория общего пользования;
- с западной стороны – проезд Стрелковый.
- с восточной стороны – улица Александра Францева.
- с южной стороны – дамба обвалования

Проектом межевания территории, в соответствии со ст. 43 Градостроительного кодекса РФ, с учетом существующей застройки предполагается:

- 1) определения местоположения границ, образуемых и изменяемых земельных участков;

Взам. инв. №						Лист	
							5
Инв. № подл.						Лист	
							5
Изм.	Кол.уч	Лист	№ док.	Подп.	Дата	2109.09.21-ПМТ -1	
							5

2) установление красных линий для застроенных территорий, в границах которых не планируется размещение новых объектов капитального строительства, а также для установления красных линий в связи с образованием и (или) изменением земельного участка, расположенного в границах территории, применительно к которой не предусматривается осуществление деятельности по комплексному и устойчивому развитию территории, при условии, что такие установление, изменение, отмена влекут за собой исключительно изменение границ территории общего пользования.

### 3 Перечень и сведения о площади образуемых земельных участков, в том числе возможные способы их образования. Вид разрешенного использования образуемых земельных участков.

Перечень и сведения о площади образуемых земельных участков, в том числе возможные способы их образования, а также вид разрешенного использования образуемых и (или) изменяемых земельных участков приведены в таблице 3.1.

Таблица 3.1.

Номер п/п	Условный номер	Площадь, кв.м.	Вид разрешенного использования	Способ образования	Примечание
1	:ИЗУ1	620	Для индивидуально жилищного строительства	образование путем перераспределения земельного участка с кадастровым номером 25:34:017401:9702 и земель находящихся в государственной и (или) муниципальной собственности	<i>Вид разрешенного использования в соответствии с действующими правилами землепользования и застройки</i>

### 4 Перечень и сведения о площади образуемых земельных участков, которые будут отнесены к территориям общего пользования или имуществу общего пользования, в том числе в отношении которых предполагаются резервирование и (или) изъятие для государственных или муниципальных нужд

Сведения о площади образуемых земельных участков, которые будут отнесены к территориям общего пользования или имуществу общего пользования – отсутствуют.

Сведения о площади образуемых земельных участков, в отношении которых предполагаются резервирование и (или) изъятие для государственных или муниципальных нужд не предусмотрены.

### 5 Целевое назначение лесов, вид (виды) разрешенного использования лесного участка, количественные и качественные характеристики лесного участка, сведения о нахождении лесного участка в границах особо защитных участков лесов (в случае, если подготовка проекта межевания территории осуществляется в целях определения местоположения границ, образуемых и (или) изменяемых лесных участков)

Целевое назначение лесов, вид (виды) разрешенного использования лесного участка, количественные и качественные характеристики лесного участка, сведения о нахождении лесного участка в границах особо защитных участков лесов (в случае, если подготовка проекта

Взам. инв. №  
Попись и дата  
Инв. № подл.

межевания территории осуществляется в целях определения местоположения границ, образуемых и (или) изменяемых лесных участков) – сведения отсутствуют.

**6 Сведения о границах территории, в отношении которой утвержден проект межевания, содержащие перечень координат характерных точек этих границ в системе координат, используемой для ведения Единого государственного реестра недвижимости.**

Сведения о границах территории, в отношении которой был ранее утвержден проект межевания – Постановление администрации Уссурийского городского округа Приморского края № 1039 от 13.08.2009 г. «Об утверждении документации по планировке территории»

**7 Сведения о границах территории, в отношении которой разрабатывается проект межевания, содержащие перечень координат характерных точек этих границ в системе координат, используемой для ведения Единого государственного реестра недвижимости.**

Сведения о границах территории, в отношении которой разрабатывается проект межевания, содержащие перечень координат характерных точек этих границ в системе координат, используемой для ведения Единого государственного реестра недвижимости приведены в таблице 7.1.

Таблица 7.1. – Каталог координат границы территории, в отношении которой разрабатывается проект межевания.

Обозначение характерных точек границ	Координаты, м	
	X	Y
1	2	3
1	433893,95	1401066,56
2	433920,11	1401119,79
3	433687,96	1401248,12
4	433664,43	1401174,90
1	433893,95	1401066,56

**8 Сведения об устанавливаемых красных линиях, содержащие перечень координат характерных точек этих границ в системе координат, используемой для ведения Единого государственного реестра недвижимости**

Сведения об устанавливаемых красных линиях, содержащие перечень координат характерных точек этих границ в системе координат, используемой для ведения Единого государственного реестра недвижимости приведены в таблице 8.1.

Таблица 8.1. – Каталог координат устанавливаемых красных линиях.

Номера характерных точек утверждаемых красных линий	X	Y
	2	3
1	433677,23	1401178,29
2	433675,11	1401179,19
3	433692,49	1401236,10
4	433694,05	1401235,25

Взам. инв. №  
Попись и дата  
Инв. № подл.

### 9 Каталог координат образуемы или изменяемых земельных участков

Условный номер земельного участка ИЗУ1		
Площадь земельного участка 620 м <sup>2</sup>		
Обозначение характерных точек границ	Координаты, м	
	X	Y
<b>1</b>	<b>2</b>	<b>3</b>
1	433695,76	1401169,31
2	433704,43	1401186,76
3	433683,08	1401193,98
4	433692,81	1401222,84
5	433699,16	1401232,48
6	433694,05	1401235,25
7	433692,49	1401236,10
8	433675,11	1401179,19
9	433677,21	1401178,30
1	433695,76	1401169,31

Взам. инв. №							
Подпись и дата							
Инв. № подл.							
						2109.09.21-ПМТ -1	Лист
Изм.	Кол.уч	Лист	№ док.	Подп.	Дата		8



**АДМИНИСТРАЦИЯ  
УССУРИЙСКОГО ГОРОДСКОГО ОКРУГА  
ПРИМОРСКОГО КРАЯ**

**ПОСТАНОВЛЕНИЕ**

15.09.2021

№ 2109

г. Уссурийск

О подготовке документации по планировке (проект межевания) территории в городе Уссурийске в границах улицы Александра Зеленского, улицы Александра Францева, проезд Стрелковый

В соответствии со статьями 41, 43, 45, 46 Градостроительного Кодекса Российской Федерации, решением Думы Уссурийского городского округа от 26 мая 2009 года № 52 «Об утверждении Генерального плана Уссурийского городского округа», решением Думы Уссурийского городского округа от 04 декабря 2006 года № 510-НПА «О Положении о порядке подготовки и утверждения документации по планировке территории Уссурийского городского округа», решением Думы муниципального образования город Уссурийск и Уссурийский район от 30 ноября 2004 года № 104 «О Правилах землепользования и застройки Уссурийского городского округа», Уставом Уссурийского городского округа, на основании предложения Зайцева Сергея Леонидовича от 12 августа 2021 года № 1601/15/1398, с целью определения местоположения границ образуемых и изменяемых земельных участков

**ПОСТАНОВЛЯЕТ:**

1. Обеспечить Зайцеву Сергею Леонидовичу подготовку документации по планировке (проект межевания) территории в городе Уссурийске в границах улицы Александра Зеленского, улицы Александра Францева,

0 5 0 9 6 0

Взам. инв. №
Подпись и дата
Инв. № подл.

						2109.09.21-ПМТ -1	Лист
							9
Изм.	Кол.уч	Лист	№ док.	Подп.	Дата		

проезд Стрелковый (далее – документация по планировке территории) в срок до 24 января 2022 года.

2. Границы элемента планировочной структуры для подготовки документации по планировке территории принять в соответствии со схемой (Приложение № 1).

3. Отделу пресс-службы администрации Уссурийского городского округа (Тесленко) опубликовать настоящее постановление в средствах массовой информации.

4. Управлению информатизации и организации предоставления муниципальных услуг администрации Уссурийского городского округа (Панченко) разместить настоящее постановление на официальном сайте администрации Уссурийского городского округа.

Глава Уссурийского  
городского округа




Е.Е. Корж

Инв. № подл.	Подпись и дата	Взам. инв. №					2109.09.21-ПМТ -1	Лист
			Изм.	Кол.уч	Лист	№ док.		Подп.

Приложение

к постановлению администрации  
Уссурийского городского округа  
от 15.09.2021 № 2109

Границы элемента планировочной структуры в городе Уссурийске  
в границах улицы Александра Зеленского, улицы Александра Францева,  
проезд Стрелковый.

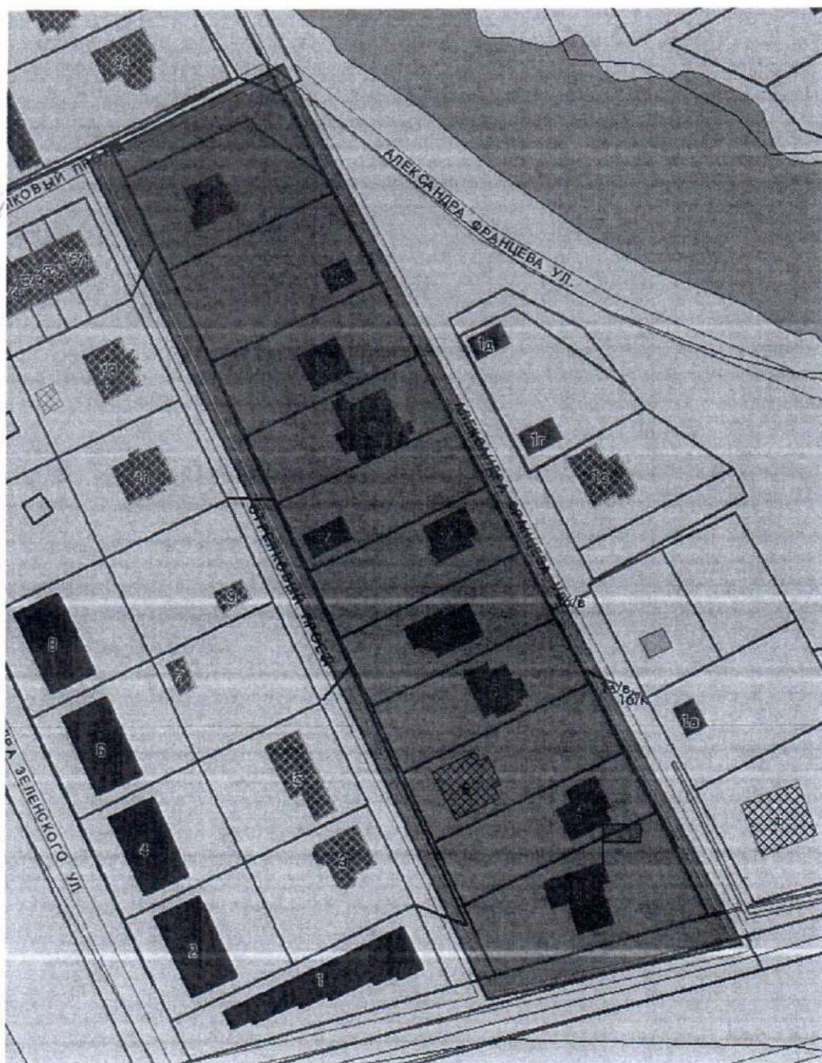

Инв. № подл.	Взам. инв. №
Подпись и дата	

Изм.	Кол.уч	Лист	№ док.	Подп.	Дата

2109.09.21-ПМТ -1



**АДМИНИСТРАЦИЯ  
УССУРИЙСКОГО ГОРОДСКОГО ОКРУГА  
ПРИМОРСКОГО КРАЯ**

**ПОСТАНОВЛЕНИЕ**

14.06.2011

№ 1454

г. Уссурийск

**Об утверждении документации  
по планировке территории**

В соответствии со статьями 45, 46 Градостроительного кодекса Российской Федерации, решением Думы Уссурийского городского округа от 04 декабря 2006 года № 510-НПА «О Положении о порядке и подготовке документации по планировке территории Уссурийского городского округа», с учетом протокола от 11 мая 2011 года публичных слушаний по вопросу: «Проект планировки территории, расположенной примерно в 587 м по направлению на юго-запад от ориентира: Приморский край, город Уссурийск, улица Мичурина, 6», заключения о результатах публичных слушаний от 11 мая 2011 года по вопросу: «Проект планировки территории, расположенной примерно в 587 м по направлению на юго-запад от ориентира: Приморский край, город Уссурийск, улица Мичурина, 6»

**ПОСТАНОВЛЯЕТ:**

1. Утвердить документацию по планировке территории расположенной примерно в 587 м по направлению на юго-запад от ориентира: Приморский край, город Уссурийск, улица Мичурина, 6 (прилагается).
2. Отделу пресс-службы аппарата администрации Уссурийского городского округа (Полтаробатько) опубликовать настоящее постановление в течение семи дней с момента издания настоящего постановления.

005963

Взам. инв. №
Подпись и дата
Инв. № подл.

Изм.	Кол.уч	Лист	№ док.	Подп.	Дата	2109.09.21-ПМТ -1	Лист
							12



3. Управлению делами аппарата администрации Уссурийского городского округа (Малышева) разместить на официальном сайте администрации Уссурийского городского округа настоящее постановление.

4. Контроль за исполнением настоящего постановления возложить на заместителя главы администрации по вопросам жизнеобеспечения Н.И. Криворотова.

Глава Уссурийского городского округа  
глава администрации  
Уссурийского городского округа



*С.П. Рудица*  
С.П. Рудица

Инв. № подл.	Подпись и дата	Взам. инв. №					2109.09.21-ПМТ -1	Лист
			Изм.	Кол.уч	Лист	№ док.		Подп.


Инв. № подл.	Подпись и дата	Взам. инв. №

Проект эскизного проекта, архитектурно-планировочный чертеж в 3/4 и по архитектурному решению по заказной спецификации. Проектный аркт. журн.  
Удобриль, ул. Мухоморова, д. 6

УТВЕРЖЕН

Исполнительная администрация  
Защитного городского округа  
И.О. ШЕДЬКО И.И.Е.

### Эскиз планировочного решения. Основной чертеж

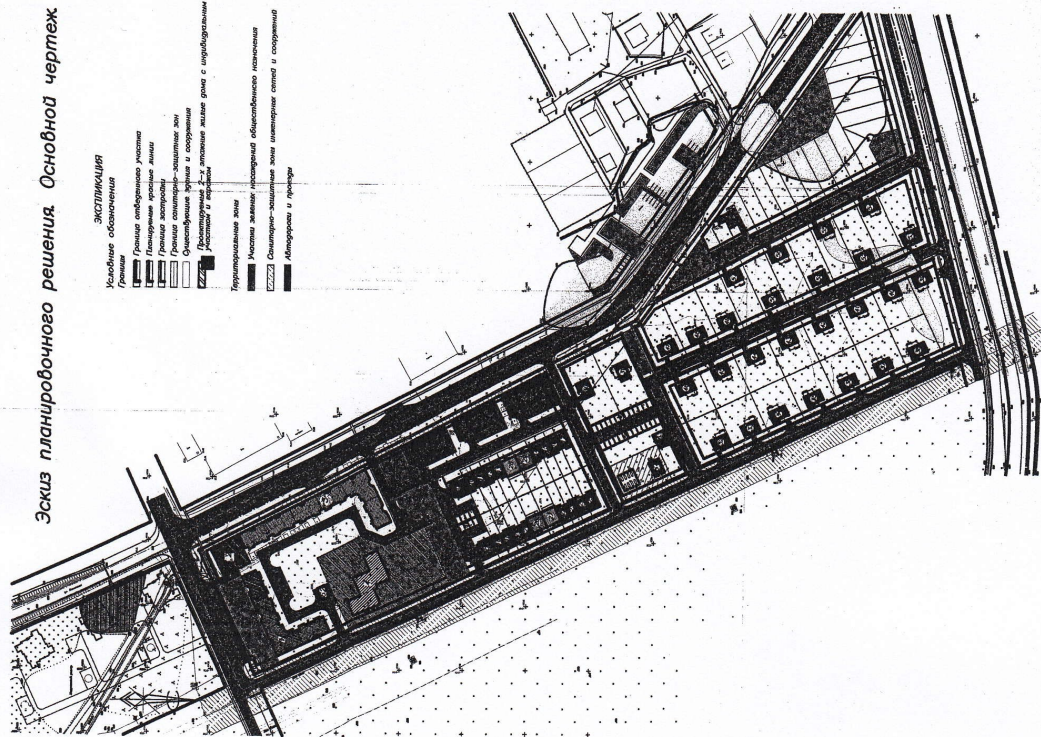

- ЭКСПЛИКАЦИЯ**
- Кладовые обочення**
- Границы
  - Границы обремененного участка
  - Планировочные красные линии
  - Границы санитарно-защитной зоны
  - Ограничительная линия и орошения
  - Дорожные знаки
  - Дорожные знаки
  - Дорожные знаки
- Дорожные знаки**
- Дорожные знаки
  - Дорожные знаки
  - Дорожные знаки

Изм.	Кол.уч	Лист	№ док.	Подп.	Дата

2109.09.21-ПМТ -1

Лист

14



**МИНИСТЕРСТВО  
ЛЕСНОГО ХОЗЯЙСТВА  
И ОХРАНЫ ОБЪЕКТОВ  
ЖИВОТНОГО МИРА  
ПРИМОРСКОГО КРАЯ**

ул. Белинского, 3-а, г. Владивосток, 690024  
Телефон: (423) 238-86-88, (423) 238-80-73  
E-mail: ulhpk@primorsky.ru  
ОКПО 42986087, ОГРН 1202500000339  
ИНН/КПП 2543146126/254301001

ИП Поповой А.С.

ул. Ивасика, д. 17, к. 18,  
г. Уссурийск, 692511

popova-fnna5687@inbox.ru

№ 38/

На № \_\_\_\_\_ от \_\_\_\_\_

**О представлении информации**

По результатам рассмотрения Вашего запроса о представлении информации, необходимой для разработки документации по планировке территории в городе Уссурийске Уссурийского городского округа Приморского края в границах улицы Александра Зеленского, улицы Александра Францева, проезд Стрелковый, сообщаем следующее.


Рассматриваемый объект не располагается на территориях государственных природных заказников и природных парков регионального значения, а также их охранных зон.

Сведений о нахождении охотничьих видов животных, а также видов животных и растений, занесенных в Красную книгу Российской Федерации и Красную книгу Приморского края, на рассматриваемых локальных участках строительства в Министерстве лесного хозяйства и охраны объектов животного мира Приморского края не имеется.

Исходя из сведений государственного лесного реестра, испрашиваемый в письме земельный участок не входит в состав земель лесного фонда, в связи с чем, предоставить информацию не представляется возможным.

Также отмечаем, что на территории Приморского края не сформированы лесопарковые зеленые пояса.

Документ создан в электронной форме. № 38/8822 от 03.12.2021. Исполнитель: Иванова К.Е.  
Страница 1 из 3. Страница создана: 25.11.2021 17:45

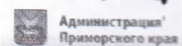

Взам. инв. №  
Подпись и дата

Инв. № подл.

Изм.	Кол.уч	Лист	№ док.	Подп.	Дата

2109.09.21-ПМТ -1

Лист

15

На основании постановлений Правительства Российской Федерации: от 19.01.2006 № 20, от 05.03.2007 № 145, от 16.02.2008 № 87 любое освоение земельного участка сопровождается инженерно-экологическими изысканиями с проведением собственных исследований на предмет наличия растений и животных, занесенных в Красные книги Российской Федерации и субъекта Российской Федерации.


Организация собирает доступную информацию о ключевых биотопах: местообитаниях редких и находящихся под угрозой исчезновения видов растений, грибов и беспозвоночных животных, а также участках, имеющих особое значение для осуществления жизненных циклов (размножения, выращивания молодняка, нагула, отдыха, миграции и других) позвоночных животных, присутствующих на исследуемой территории.

В соответствии с рекомендацией Министерства природных ресурсов Российской Федерации от 23.03.2018 № 05-12-53/7812 «О представлении информации для инженерно-экологических изысканий», вся информация, полученная в результате вышеуказанных исследований, предоставляется в орган государственной власти субъекта Российской Федерации, осуществляющий переданные полномочия в области охраны и использования объектов животного мира, в том числе по ведению государственного учета численности, государственного мониторинга, и государственного кадастра объектов животного мира, включая объекты, занесенные в Красную книгу Российской Федерации на территориях субъектов Российской Федерации, за исключением особо охраняемых природных территорий федерального значения в соответствии со ст. 6 Федерального закона от 24.04.1995 № 52-ФЗ «О животном мире».

Первый заместитель министра

А.Л. Суровый

Документ создан в электронной форме. № 38/8822 от 03.12.2021. Исполнитель: Иванова К.Е.  
Страница 2 из 3. Страница создана: 25.11.2021 17:45

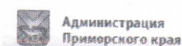

2109.09.21-ПМТ -1

Лист

16

Взам. инв. №
Подпись и дата
Инв. № подл.

Изм.	Кол.уч	Лист	№ док.	Подп.	Дата

Иванова Ксения Евгеньевна  
 8 (423) 243-10-65  
 ivanova\_ke@primorsky.ru  
 Аросланкин Алексей Петрович  
 8 (423) 238-80-58  
 aroslankin\_ap@primorsky.ru

Документ создан в электронной форме. № 38/8822 от 03.12.2021. Исполнитель: Иванова К.Е.  
 Страница 3 из 3. Страница создана: 25.11.2021 17:45



Взам. инв. №
Подпись и дата
Инв. № подл.

Изм.	Кол.уч	Лист	№ док.	Подп.	Дата

2109.09.21-ПМТ -1

Лист

17