



Общество с ограниченной ответственностью
«ГРОСС»

692512, г.Уссурийск, ул.Ленинградская 27а, офис 212
ПАО СКБ ПРИМОРЬЯ «ПРИМСОЦБАНК»
БИК 040507803, К/с 30101810200000000803, Р/с
40702810900610002193

Email: proekt.gross@gmail.com

***ДОКУМЕНТАЦИЯ ПО ПЛАНИРОВКЕ (ПРОЕКТ
МЕЖЕВАНИЯ) ТЕРРИТОРИИ В ГОРОДЕ УССУРИЙСКЕ В
ГРАНИЦАХ УЛИЦЫ СИБИРЦЕВА, УЛИЦЫ ЛЕНИНА,
УЛИЦЫ АГЕЕВА, УЛИЦЫ НЕКРАСОВА***

***Проект межевания территории.
Утверждаемая часть***

1ПМ.19-1

Том 1



Общество с ограниченной ответственностью
«ГРОСС»

692512, г.Уссурийск, ул.Ленинградская 27а, офис 212
ПАО СКБ ПРИМОРЬЯ «ПРИМСОЦБАНК»
БИК 040507803, К/с 30101810200000000803, Р/с
40702810900610002193
Email: proekt.gross@gmail.com

***ДОКУМЕНТАЦИЯ ПО ПЛАНИРОВКЕ (ПРОЕКТ
МЕЖЕВАНИЯ) ТЕРРИТОРИИ В ГОРОДЕ УССУРИЙСКЕ
В ГРАНИЦАХ УЛИЦЫ СИБИРЦЕВА, УЛИЦЫ ЛЕНИНА,
УЛИЦЫ АГЕЕВА, УЛИЦЫ НЕКРАСОВА***

***Проект межевания территории.
Утверждаемая часть***

1ПМ.19-1

Том 1

Генеральный директор Т.Ю. Соколова

Главный инженер проекта

Е.Л.Александров

Уссурийск– 2019г.

СОДЕРЖАНИЕ

Раздел, обозначение	Наименование	Примечание стр.
1ПМ.19-1-С	Содержание раздела	2
1ПМ.19-СП	Состав проектной документации	3
1ПМ.19.ПЗ	Пояснительная записка	4-5
	Введение	
	Характеристика территории, на которую осуществляется межевание.	
	Перечень и сведения о площади образуемых земельных участков, в том числе возможные способы их образования.	
	Перечень и сведения о площади образуемых земельных участков, которые будут отнесены к территориям общего пользования или имуществу общего пользования, в том числе в отношении которых предполагаются резервирование и (или) изъятие для государственных или муниципальных нужд	
	Вид разрешенного использования образуемых земельных участков	
	Целевое назначение лесов, вид (виды) разрешенного использования лесного участка, количественные и качественные характеристики лесного участка, сведения о нахождении лесного участка в границах особо защитных участков лесов (в случае, если подготовка проекта межевания территории осуществляется в целях определения местоположения границ образуемых и (или) изменяемых лесных участков)	
	Сведения о границах территории, в отношении которой утвержден проект межевания, содержащие перечень координат характерных точек этих границ в системе координат, используемой для ведения Единого государственного реестра недвижимости.	
	Графические материалы	
Л. 1	Границы существующих элементов планировочной структуры	М 1:1000

						1ПМ.19-1-С			
Изм.	Кол.	Лист	№ док	Подпись	Дата				
Разработал		Дубоделов			04.19	Содержание раздела	Стадия	Лист	Листов
ГИП		Александров			04.19		П	1	2
							ООО «ГРОСС»		

Взам.инв.№

Подпись и дата

Инв. № подл.

СОСТАВ ПРОЕКТА МЕЖЕВАНИЯ ТЕРРИТОРИИ

	Обозначение	Наименование	Примечание
Том 1	1ПМ.19-1	Проект межевания территории. Утверждаемая часть	
Том 2	1ПМ.19-2	Проект межевания территории. Материалы по обоснованию	
	Г20-19-ИГДИ	Отчет об инженерно-геодезических изысканиях	

Взам.инв.№

Подпись и дата

Инв. № подл.

						1ПМ.19-СП		
Изм.	Кол.	Лист	№ док	Подпись	Дата			
Разработал		Дубоделов			04.19			
ГИП		Александров			04.19			
						Состав проектной документации		
						Стадия	Лист	Листов
						П	1	1
						ООО «ГРОСС»		

Введение

Проект межевания территории разрабатывается на основании Постановления Администрации Уссурийского городского округа «О подготовки документации по планировке (проект межевания) территории в городе Уссурийске в границах улицы Сибирцева, улицы Ленина, улицы Агеева, улицы Некрасова» № 555 от 14.03.2019г.

При разработке проекта межевания учтены следующие документы:

- Градостроительный кодекс Российской Федерации от 29.12.2004 г. № 190-ФЗ;
- Федеральный закон от 29.12.2004 г. № 191-ФЗ «О введении в действие Градостроительного кодекса Российской Федерации»;
- Федеральный закон от 06.10.2003 г. № 131-ФЗ «Об общих принципах организации местного самоуправления в РФ»;
- Федеральный закон от 25.06.2002 г. № 73-ФЗ «Об объектах культурного наследия (памятниках истории и культуры) народов Российской Федерации»;
- Федеральный закон от 10.01.2002 г. № 7-ФЗ «Об охране окружающей среды»;
- Федеральный закон от 25.10.2001 г. № 136-ФЗ «Земельный кодекс Российской Федерации»;
- Федеральный закон от 25.10.2001 г. № 137-ФЗ «О введении в действие Земельного кодекса Российской Федерации»;
- Гражданский Кодекс РФ (часть 1) от 30.11.1994 г. № 51-ФЗ;
- Гражданский Кодекс РФ (часть 2) от 26.01.1996 г. № 14-ФЗ;
- Федеральный закон от 17.11.1995 г. № 169-ФЗ «Об архитектурной деятельности в Российской Федерации»;
- Федеральный закон от 14.03.1995 г. № 33-ФЗ «Об особо охраняемых природных территориях»;

Взам.инв.№

Подпись и дата

Инв. № подл.

						1ПМ.19-1.ПЗ		
Изм.	Кол.	Лист	№ док	Подпись	Дата			
Разработал		Дубоделов			04.19			
ГИП		Александров			04.19			
						Текстовая часть	Стадия	Лист
							П	1
							Листов	31
						ООО «ГРОСС»		

- Закон Приморского края от 29.06.2009 г. № 446-КЗ

«О градостроительной деятельности на территории Приморского края»;

- Постановление Администрации Приморского края от 21.12.2016 г. № 593-ПА «Об утверждении региональных нормативов градостроительного проектирования в Приморском крае»;

- Решение Думы Уссурийского городского округа от 26.01.2016 г. № 343-НПА «Об утверждении местных нормативов градостроительного проектирования на территории Уссурийского городского округа»;

- Решение Думы Уссурийского городского округа от 26.05.2009 г. № 52 «Об утверждении Генерального плана Уссурийского городского округа»;

- Решение Думы муниципального образования г. Уссурийск и Уссурийский район от 30.11.2004 г. № 104 «О Правилах землепользования и застройки Уссурийского городского округа»;

- Решение Думы Уссурийского городского округа от 04.12.2006 г. № 510-НПА «О Положении о порядке подготовки и утверждения документации по планировке территории Уссурийского городского округа»;

- СНиП 11-04-2003 «Инструкция о порядке разработки, согласования, экспертизы и утверждения градостроительной документации» (в части не противоречащей Градостроительному Кодексу РФ);

- СП 42.13330.2016 «Градостроительство. Планировка и застройка городских и сельских поселений»;

- РДС 30-201-98 «Инструкция о порядке проектирования и установления красных линий в городах и других поселениях Российской Федерации»;

- Инструкция о порядке разработки, согласования, экспертизы и утверждения градостроительной документации, утверждённой постановлением

Государственного комитета РФ по строительству и жилищно-коммунальному комплексу от 29.10.2002 г. № 150;

Инв. №подл.	Подпись и дата	Взам. инв. №							1ПМ.19-1.ПЗ	Лист
										2
			Изм.	Кол.	Лист	№ док	Подпись	Дата		

- СП 47.13330.2016 «Инженерные изыскания для строительства.

Основные положения»;

- Инструкция по топографической съемке в масштабах 1:5000, 1:2000, 1:1000, 1:500, М., «Недра», 1982 г., ГКИНП-02-033-82.

Инв. №подл.	Подпись и дата	Взам. инв. №							1ПМ.19-1.ПЗ	Лист
										3
			Изм.	Кол.	Лист	№ док	Подпись	Дата		

1. Характеристика территории, на которую осуществляется межевание.

Участок, предназначенный для подготовки проекта межевания расположен в кадастровом квартале 25:34:017001 в центральной части г. Уссурийска.

Участок граничит:

- с севера - ул. Сибирцева;
- с юга - ул. Агеева;
- с запада - ул. Некрасова;
- с востока- ул. Ленина.

Проектом межевания территории с учетом существующей застройки предполагается:

1. Определение местоположения границ, образуемых и изменяемых земельных участков:

1.1. Образование земельных участков под существующими жилыми домами;

1.2. Образование земельного участка под существующими объектами хранения автомобильного транспорта;

1.3. Образование земельных участков – территория общего пользования и объектами благоустройства;

1.4. Изменение местоположения границ и площади (путем перераспределения) земельных участков под существующими жилыми домами;

1.5. Изменение местоположения границ и площади (путем перераспределения) земельного участка под объектом благоустройства;

1.6. Образование земельного участка путем объединения земельных участков под объекты здравоохранения и изменение вида разрешенного использования данного земельного участка – Объекты здравоохранения (стоматологические кабинеты, амбулаторно-поликлинические учреждения,

Изм. №подл.	Подпись и дата	Взам. инв. №

Изм.	Кол.	Лист	№ док	Подпись	Дата

1ПМ.19-1.ПЗ

аптеки и иные подобные объекты).2.Установление, изменение, отмены красных линий для застроенных территорий, в границах которых планируется размещение новых объектов капитального строительства.

2. Перечень и сведения о площади образуемых земельных участков, в том числе возможные способы их образования.

Формируемые в рамках проекта межевания земельные участки расположены на территории Уссурийского городского округа Приморского края, категория земель – земля населенных пунктов. Проектируемая территория находится в границах кадастрового квартала с номером 25:34:017001. Земельные участки образуются в соответствии с действующим законодательством.

Перечень образуемых и изменяемых земельных участков приведены в таблице 2.1

Таблица 2.1

Номер п/п	Условный номер образуемого земельного участка	Способ образования земельного участка	Площадь образуемого земельного участка, кв.м.
1	2	3	4
1	:ЗУ1	Образование земельного участка путем объединения 25:34:017001:1745 и 25:34:017001:1659	7512
2	:ЗУ2	Образование земельного участка из земель государственной и (или) муниципальной собственности	354
3	:ЗУ3	Образование земельного участка из земель государственной и (или) муниципальной собственности 25:34:017001:1230 (перераспределение)	807
4	:ЗУ4	Образование земельного участка из земель государственной и (или) муниципальной собственности 25:34:017001:1231 (перераспределение)	702

Взам.инв.№

Подпись и дата

Инв.№подл.

Изм.	Кол.	Лист	№ док	Подпись	Дата

1ПМ.19-1.ПЗ

Лист

5

Номер п/п	Условный номер образуемого земельного участка	Способ образования земельного участка	Площадь образуемого земельного участка, кв.м.
1	2	3	4
5	:3У5	Образование земельного участка из земель государственной и (или) муниципальной собственности 25:34:017001:12984 (перераспределение)	821
6	:3У6	Образование земельного участка из земель государственной и (или) муниципальной собственности 25:34:017001:1656 (перераспределение)	834
7	:3У7	Образование земельного участка из земель государственной и (или) муниципальной собственности 25:34:017001:12943 (перераспределение)	677
8	:3У8	Образование земельного участка из земель государственной и (или) муниципальной собственности 25:34:017001:12963 (перераспределение)	690
9	:3У9	Образование земельного участка из земель государственной и (или) муниципальной собственности 25:34:017001:31 (перераспределение)	1908
10	:3У10	Образование земельного участка из земель государственной и (или) муниципальной собственности 25:34:017001:1475 (перераспределение)	3378
11	:3У11	Образование земельного участка из земель государственной и (или) муниципальной собственности 25:34:017001:12962 (перераспределение)	617
12	:3У12	Образование земельного участка из земель государственной и (или) муниципальной собственности 25:34:017001:12865 (перераспределение)	835
13	:3У13	Образование земельного участка из земель государственной и (или) муниципальной собственности 25:34:017001:91 (перераспределение)	3053
14	:3У14	Образование земельного участка из земель государственной и (или) муниципальной собственности 25:34:017001:123 (перераспределение)	737
15	:3У15	Образование земельного участка из земель государственной и (или) муниципальной	613

Инв. №подл.	Подпись и дата	Взам. инв. №								1ПМ.19-1.ПЗ	Лист
											6
			Изм.	Кол.	Лист	№ док	Подпись	Дата			

Номер п/п	Условный номер образуемого земельного участка	Способ образования земельного участка	Площадь образуемого земельного участка, кв.м.
1	2	3	4
		собственности	
16	:3У16	Образование земельного участка из земель государственной и (или) муниципальной собственности	1025
17	:3У17	Образование земельного участка из земель государственной и (или) муниципальной собственности	614
18	:3У18	Образование земельного участка из земель государственной и (или) муниципальной собственности	223
19	:3У19	Образование земельного участка из земель государственной и (или) муниципальной собственности	618
20	:3У20	Образование земельного участка из земель государственной и (или) муниципальной собственности	666
21	:3У21	Образование земельного участка из земель государственной и (или) муниципальной собственности	834
22	:3У22	Образование земельного участка из земель государственной и (или) муниципальной собственности	745
23	:3У23	Образование земельного участка из земель государственной и (или) муниципальной собственности	525
24	:3У24	Образование земельного участка из земель государственной и (или) муниципальной собственности :3У1 (перераспределение)	7529
25	:3У25	Образование земельного участка из земель государственной и (или) муниципальной собственности	875
26	:3У26	Образование земельного участка из земель государственной и (или) муниципальной собственности	1471
27	:3У27	Образование земельного участка из земель государственной и (или) муниципальной собственности	817
28	:3У28	Образование земельного участка из земель государственной и (или) муниципальной собственности	709

Интв.№подл.	Подпись и дата	Взам.инв.№

Изм.	Кол.	Лист	№док	Подпись	Дата

1ПМ.19-1.ПЗ

Лист

7

Номер п/п	Условный номер образуемого земельного участка	Способ образования земельного участка	Площадь образуемого земельного участка, кв.м.
1	2	3	4
29	:3У29	Образование земельного участка из земель государственной и (или) муниципальной собственности 25:34:017001:1545 (перераспределение)	330
30	:3У30	Образование земельного участка из земель государственной и (или) муниципальной собственности 25:34:017001:1510 (перераспределение)	172
31	:3У31	Образование земельного участка из земель государственной и (или) муниципальной собственности 25:34:017001:872 (перераспределение)	859
32	:3У32	Образование земельного участка из земель государственной и (или) муниципальной собственности 25:34:017001:14743 (перераспределение)	401
33	:3У33	Образование земельного участка из земель государственной и (или) муниципальной собственности	63
34	:3У34	Образование земельного участка из земель государственной и (или) муниципальной собственности 25:34:017001:1625 (перераспределение)	1428
35	:3У35	Образование земельного участка из земель государственной и (или) муниципальной собственности	898
36	:3У36	Образование земельного участка из земель государственной и (или) муниципальной собственности	252
37	:3У37	Образование земельного участка из земель государственной и (или) муниципальной собственности	418
38	:3У38	Образование земельного участка путем объединения 25:34:017001:205, 25:34:017001:158, 25:34:017001:1509, 25:34:017001:15561 и :3У28	4838
39	:3У39	Образование земельного участка из земель государственной и (или) муниципальной собственности :3У38 (перераспределение)	5439
40	:3У40	Образование земельного участка путем объединения 25:34:017001:12864, :3У27 и :3У41	9049
41	:3У41	Образование земельного участка путем объединения	7775

Интв.№подл.	Подпись и дата	Взам.инв.№

Изм.	Кол.	Лист	№ док	Подпись	Дата

1ПМ.19-1.ПЗ

Лист

8

Номер п/п	Условный номер образуемого земельного участка	Способ образования земельного участка	Площадь образуемого земельного участка, кв.м.
1	2	3	4
		:ЗУ25, :ЗУ36, :ЗУ39	
42	:ЗУ42	Образование земельного участка из земель государственной и (или) муниципальной собственности	845
43	:ЗУ43	Образование земельного участка из земель государственной и (или) муниципальной собственности 25:34:017001:23 (перераспределение)	2288

Каталог координат образуемых и изменяемых земельных участков приведены в таблице 2.2.

Таблица 2.2

Условный номер земельного участка		:ЗУ1
Площадь земельного участка		7512м ²
Обозначение характерных точек границы	Координаты, м	
	X	Y
1	2	3
n1	434217,29	1399340,91
n2	434219,71	1399342,51
n3	434241,14	1399354,83
n4	434239,78	1399357,02
n5	434231,56	1399375,24
n6	434235,47	1399376,81
n7	434227,92	1399388,79
n8	434227,17	1399388,27
n9	434223,63	1399395,22
n10	434245,86	1399409,33
n11	434246,17	1399409,70
n12	434245,55	1399413,21
n13	434262,49	1399425,12
n14	434254,76	1399442,10
n15	434248,66	1399454,17
n16	434236,97	1399476,11
n17	434237,70	1399476,36
n18	434231,56	1399494,03

Инв.№подл.	Взам.инв.№
Подпись и дата	

Изм.	Кол.	Лист	№док	Подпись	Дата

1ПМ.19-1.ПЗ

н19	434228,98	1399493,52
н20	434225,55	1399492,17
н21	434209,06	1399486,53
н22	434193,96	1399480,36
н23	434198,07	1399471,66
н24	434178,69	1399463,13
н25	434188,59	1399443,92
н26	434189,13	1399440,85
н27	434183,75	1399437,34
н28	434184,20	1399436,42
н29	434167,20	1399426,10
н30	434171,01	1399419,40
н31	434183,22	1399400,18
н32	434195,25	1399378,41
н1	434217,29	1399340,91

Условный номер земельного участка :3У2

Площадь земельного участка 354м²

Обозначение характерных точек границы	Координаты, м	
	X	Y
1	2	3
н33	434493,46	1399436,02
н34	434508,34	1399443,49
н35	434503,93	1399461,92
н36	434485,09	1399453,64
н33	434493,46	1399436,02

Условный номер земельного участка :3У3

Площадь земельного участка 807м²

Обозначение характерных точек границы	Координаты, м	
	X	Y
1	2	3
н37	434237,98	1399501,08
н38	434237,64	1399502,00
н39	434231,76	1399518,06
н40	434225,57	1399535,61
н41	434222,04	1399545,32
н42	434221,70	1399546,27
н43	434221,42	1399546,17
н44	434218,83	1399553,91
н45	434218,04	1399556,32

Взам.инв.№

Подпись и дата

Инв.№подл.

Изм.	Кол.	Лист	№док	Подпись	Дата

1ПМ.19-1.ПЗ

Лист

10

н46	434205,28	1399552,60
н47	434220,64	1399505,23
н48	434223,09	1399506,25
н49	434226,15	1399498,57
н50	434227,06	1399498,75
н51	434227,38	1399497,88
н37	434237,98	1399501,08
Условный номер земельного участка		:3У4
Площадь земельного участка		702м ²
Обозначение характерных точек границы	Координаты, м	
	X	Y
1	2	3
н52	434230,09	1399559,83
н53	434234,07	1399548,67
н54	434235,96	1399543,01
н55	434244,79	1399517,30
н56	434248,38	1399506,03
н57	434248,24	1399505,17
н38	434237,64	1399502,00
н39	434231,76	1399518,06
н40	434225,57	1399535,61
н41	434222,04	1399545,32
н42	434221,70	1399546,27
н43	434221,42	1399546,17
н44	434218,83	1399553,91
н58	434218,51	1399554,88
н45	434218,04	1399556,32
н52	434230,09	1399559,83
Условный номер земельного участка		:3У5
Площадь земельного участка		821м ²
Обозначение характерных точек границы	Координаты, м	
	X	Y
1	2	3
н59	434458,01	1399565,41
н60	434448,52	1399591,70
н61	434440,40	1399588,75
н62	434440,37	1399586,58
н63	434437,25	1399585,66
н64	434437,41	1399585,18

Инв.№подл.	Взам.инв.№
Подпись и дата	

Изм.	Кол.	Лист	№док	Подпись	Дата

1ПМ.19-1.ПЗ

н65	434432,18	1399582,82
н66	434428,36	1399581,06
н67	434428,11	1399581,72
н68	434425,93	1399580,85
н69	434426,24	1399580,00
н70	434416,64	1399576,24
н71	434420,57	1399566,73
н72	434425,64	1399564,83
н73	434428,50	1399556,34
н74	434437,17	1399558,91
н75	434444,97	1399561,66
н76	434444,85	1399562,20
н59	434458,01	1399565,41
Условный номер земельного участка		:3У6
Площадь земельного участка		834м ²
Обозначение характерных точек границы	Координаты, м	
	X	Y
1	2	3
н77	434436,10	1399528,84
н78	434436,04	1399529,08
н79	434434,53	1399533,41
н80	434426,48	1399555,74
н81	434426,27	1399556,32
н82	434423,44	1399555,27
н83	434422,51	1399557,63
н84	434401,00	1399547,66
н85	434403,26	1399542,31
н86	434405,81	1399531,90
н87	434410,23	1399520,05
н88	434410,57	1399518,96
н77	434436,10	1399528,84
Условный номер земельного участка		:3У7
Площадь земельного участка		677м ²
Обозначение характерных точек границы	Координаты, м	
	X	Y
1	2	3
н89	434318,83	1399441,70
н90	434318,09	1399444,07
н91	434315,09	1399452,13

Взам.инв.№

Подпись и дата

Инв.№подл.

Изм.	Кол.	Лист	№ док	Подпись	Дата

1ПМ.19-1.ПЗ

Лист

12

н92	434313,93	1399454,80
н93	434311,41	1399460,24
н94	434300,97	1399456,37
н95	434285,80	1399450,76
н96	434285,72	1399450,75
н97	434285,79	1399450,62
н98	434290,40	1399441,48
н99	434303,86	1399423,13
н100	434306,16	1399422,55
н101	434307,69	1399421,41
н102	434312,56	1399424,86
н103	434308,57	1399435,35
н104	434314,77	1399440,57
н89	434318,83	1399441,70
Условный номер земельного участка		:3У8
Площадь земельного участка		690м ²
Обозначение характерных точек границы	Координаты, м	
	Х	У
1	2	3
н105	434326,35	1399422,45
н106	434328,09	1399422,98
н107	434341,41	1399429,30
н108	434340,08	1399431,61
н109	434339,80	1399432,57
н110	434337,52	1399438,53
н111	434333,32	1399448,96
н112	434330,59	1399455,07
н113	434329,99	1399456,66
н114	434334,78	1399458,47
н115	434331,51	1399466,90
н116	434324,88	1399464,49
н117	434320,51	1399463,24
н118	434316,15	1399461,99
н93	434311,41	1399460,24
н92	434313,93	1399454,80
н91	434315,09	1399452,13
н90	434318,09	1399444,07
н89	434318,83	1399441,70
н119	434321,19	1399434,19
н105	434326,35	1399422,45

Инв.№подл.	Взам.инв.№
Подпись и дата	

Изм.	Кол.	Лист	№док	Подпись	Дата

1ПМ.19-1.ПЗ

Условный номер земельного участка		:3У9
Площадь земельного участка		1908м ²
Обозначение характерных точек границы	Координаты, м	
	Х	У
1	2	3
н120	434378,78	1399489,94
н121	434389,63	1399468,53
н122	434393,08	1399459,27
н123	434399,04	1399446,78
н124	434392,65	1399444,27
н125	434375,27	1399436,43
н126	434366,74	1399432,58
н127	434362,64	1399430,74
н128	434359,54	1399437,59
н129	434353,03	1399449,89
н130	434350,71	1399448,92
н131	434345,69	1399460,51
н132	434346,20	1399460,70
н133	434342,15	1399470,77
н134	434342,25	1399470,80
н135	434360,52	1399480,37
н120	434378,78	1399489,94
Условный номер земельного участка		:3У10
Площадь земельного участка		3378м ²
Обозначение характерных точек границы	Координаты, м	
	Х	У
1	2	3
н136	434287,96	1399335,58
н137	434272,21	1399367,01
н138	434267,99	1399364,89
н11	434246,17	1399409,70
н10	434245,86	1399409,33
н9	434223,63	1399395,22
н8	434227,17	1399388,27
н7	434227,92	1399388,79
н6	434235,47	1399376,81
н5	434231,56	1399375,24
н4	434239,78	1399357,02

Интв.№подл.	Взам.инв.№
Подпись и дата	

Изм.	Кол.	Лист	№док	Подпись	Дата

н3	434241,14	1399354,83
н2	434219,71	1399342,51
н1	434217,29	1399340,91
н139	434226,48	1399330,91
н140	434237,77	1399310,68
н136	434287,96	1399335,58
Условный номер земельного участка		:3У11
Площадь земельного участка		617м ²
Обозначение характерных точек границы	Координаты, м	
	Х	У
1	2	3
н107	434341,41	1399429,30
н141	434359,43	1399437,42
н128	434359,54	1399437,59
н129	434353,03	1399449,89
н130	434350,71	1399448,92
н131	434345,69	1399460,51
н132	434346,20	1399460,70
н133	434342,15	1399470,77
н142	434333,57	1399467,65
н115	434331,51	1399466,90
н114	434334,78	1399458,47
н113	434329,99	1399456,66
н112	434330,59	1399455,07
н111	434333,32	1399448,96
н110	434337,52	1399438,53
н109	434339,80	1399432,57
н108	434340,08	1399431,61
н107	434341,41	1399429,30
Условный номер земельного участка		:3У12
Площадь земельного участка		835м ²
Обозначение характерных точек границы	Координаты, м	
	Х	У
1	2	3
н96	434285,72	1399450,75
н97	434285,79	1399450,62
н98	434290,40	1399441,48
н99	434303,86	1399423,13
н100	434306,16	1399422,55

Инв.№подл.	Подпись и дата	Взам.инв.№

Изм.	Кол.	Лист	№док	Подпись	Дата

н101	434307,69	1399421,41
н143	434316,24	1399407,85
н144	434315,56	1399407,49
н145	434304,40	1399402,25
н146	434291,04	1399417,26
н147	434284,78	1399424,74
н148	434280,12	1399428,53
н149	434273,85	1399439,05
н150	434270,01	1399443,98
н151	434266,36	1399445,84
н152	434265,23	1399447,12
н153	434279,01	1399449,90
н96	434285,72	1399450,75
Условный номер земельного участка		:3У13
Площадь земельного участка		3053м ²
Обозначение характерных точек границы	Координаты, м	
	Х	У
1	2	3
н14	434254,76	1399442,10
н154	434262,48	1399445,88
н152	434265,23	1399447,12
н151	434266,36	1399445,84
н150	434270,01	1399443,98
н149	434273,85	1399439,05
н148	434280,12	1399428,53
н147	434284,78	1399424,74
н146	434291,04	1399417,26
н145	434304,40	1399402,25
н144	434315,56	1399407,49
н155	434319,22	1399403,86
н156	434321,93	1399397,95
н157	434323,86	1399392,18
н158	434272,39	1399366,65
н137	434272,21	1399367,01
н138	434267,99	1399364,89
н11	434246,17	1399409,70
н12	434245,55	1399413,21
н13	434262,49	1399425,12
н14	434254,76	1399442,10
Условный номер земельного участка		:3У14

Инв.№подл.	Подпись и дата	Взам.инв.№

Изм.	Кол.	Лист	№док	Подпись	Дата

Инв.№подл.

Подпись и дата

Взам.инв.№

Площадь земельного участка			737м ²
Обозначение характерных точек границы	Координаты, м		
	X	Y	
1	2	3	
н159	434120,62	1399504,48	
н160	434109,71	1399525,21	
н161	434141,21	1399534,63	
н162	434150,59	1399511,55	
н163	434137,61	1399506,79	
н164	434136,04	1399511,91	
н165	434131,61	1399510,10	
н166	434122,13	1399504,85	
н159	434120,62	1399504,48	
Условный номер земельного участка			:3У15
Площадь земельного участка			613м ²
Обозначение характерных точек границы	Координаты, м		
	X	Y	
1	2	3	
н167	434356,34	1399513,48	
н168	434352,40	1399524,91	
н169	434351,61	1399527,24	
н170	434349,68	1399532,96	
н171	434345,09	1399546,79	
н172	434343,11	1399546,24	
н173	434340,47	1399545,89	
н174	434332,28	1399532,14	
н175	434328,04	1399530,89	
н176	434330,38	1399526,68	
н177	434338,47	1399507,38	
н167	434356,34	1399513,48	
Условный номер земельного участка			:3У16
Площадь земельного участка			1025м ²
Обозначение характерных точек границы	Координаты, м		
	X	Y	
1	2	3	
н88	434410,57	1399518,96	
н178	434399,99	1399514,27	

н179	434390,17	1399510,39
н180	434380,06	1399506,41
н181	434377,62	1399505,12
н182	434371,91	1399522,31
н183	434369,13	1399530,98
н184	434368,22	1399533,96
н185	434376,28	1399536,86
н186	434375,86	1399538,13
н187	434391,47	1399541,62
н188	434395,34	1399542,73
н189	434396,08	1399540,38
н190	434402,82	1399543,35
н85	434403,26	1399542,31
н86	434405,81	1399531,90
н87	434410,23	1399520,05
н88	434410,57	1399518,96

Условный номер земельного участка :3У17

Площадь земельного участка 614м²

Обозначение характерных точек границы	Координаты, м	
	X	Y
1	2	3
н191	434389,24	1399574,97
н192	434388,15	1399578,77
н193	434380,24	1399577,88
н194	434373,36	1399575,94
н195	434370,64	1399575,94
н196	434365,43	1399581,66
н197	434359,81	1399599,18
н198	434382,32	1399605,82
н199	434383,05	1399602,97
н200	434389,17	1399582,42
н201	434390,41	1399582,56
н202	434392,23	1399575,75
н191	434389,24	1399574,97

Условный номер земельного участка :3У18

Площадь земельного участка 223м²

Обозначение характерных точек границы	Координаты, м	
	X	Y
1	2	3

Взам.инв.№

Подпись и дата

Инв.№подл.

Изм.	Кол.	Лист	№док	Подпись	Дата

1ПМ.19-1.ПЗ

Лист

18

н203	434356,13	1399598,09
н197	434359,81	1399599,18
н196	434365,43	1399581,66
н195	434370,64	1399575,94
н194	434373,36	1399575,94
н193	434380,24	1399577,88
н192	434388,15	1399578,77
н191	434389,24	1399574,97
н204	434370,03	1399569,99
н205	434361,21	1399578,81
н203	434356,13	1399598,09

Условный номер земельного участка :3У19

Площадь земельного участка 618м²

Обозначение характерных точек границы	Координаты, м	
	X	Y
1	2	3
н60	434448,52	1399591,70
н206	434438,32	1399622,37
н207	434421,63	1399617,43
н208	434425,67	1399604,34
н209	434425,52	1399601,20
н210	434431,14	1399585,69
н65	434432,18	1399582,82
н64	434437,41	1399585,18
н63	434437,25	1399585,66
н62	434440,37	1399586,58
н61	434440,40	1399588,75
н60	434448,52	1399591,70

Условный номер земельного участка :3У20

Площадь земельного участка 666м²

Обозначение характерных точек границы	Координаты, м	
	X	Y
1	2	3
н65	434432,18	1399582,82
н66	434428,36	1399581,06
н67	434428,11	1399581,72
н68	434425,93	1399580,85
н69	434426,24	1399580,00
н211	434417,66	1399576,64

Интв.№подл.	Взам.инв.№
Подпись и дата	

Изм.	Кол.	Лист	№ док	Подпись	Дата

1ПМ.19-1.ПЗ

н212	434413,36	1399589,46
н213	434412,67	1399591,61
н214	434411,40	1399591,21
н215	434410,95	1399592,94
н216	434408,76	1399592,22
н217	434407,55	1399595,97
н218	434404,72	1399603,85
н219	434402,21	1399611,69
н207	434421,63	1399617,43
н208	434425,67	1399604,34
н209	434425,52	1399601,20
н210	434431,14	1399585,69
н65	434432,18	1399582,82
Условный номер земельного участка		:3У21
Площадь земельного участка		834м ²
Обозначение характерных точек границы	Координаты, м	
	X	Y
1	2	3
н220	434190,52	1399548,53
н221	434166,60	1399542,48
н222	434172,08	1399532,26
н223	434186,16	1399499,06
н224	434200,34	1399504,47
н225	434190,47	1399532,63
н226	434191,28	1399539,72
н227	434193,19	1399540,29
н220	434190,52	1399548,53
Условный номер земельного участка		:3У22
Площадь земельного участка		746м ²
Обозначение характерных точек границы	Координаты, м	
	X	Y
1	2	3
н228	434346,14	1399364,23
н229	434396,96	1399387,83
н230	434390,84	1399400,03
н231	434340,21	1399375,74
н228	434346,14	1399364,23
Условный номер земельного участка		:3У23

Инв.№подл.	Подпись и дата	Взам.инв.№

Изм.	Кол.	Лист	№док	Подпись	Дата

Инв. №подл.	Подпись и дата	Взам. инв. №

Площадь земельного участка			525м ²
Обозначение характерных точек границы	Координаты, м		
	X	Y	
1	2	3	
н232	434461,98	1399497,31	
н233	434471,21	1399501,78	
н234	434483,94	1399507,43	
н235	434473,32	1399526,17	
н236	434451,60	1399518,06	
н232	434461,98	1399497,31	
Условный номер земельного участка			:3У24
Площадь земельного участка			7529м ²
Обозначение характерных точек границы	Координаты, м		
	X	Y	
1	2	3	
н1	434217,29	1399340,91	
н2	434219,71	1399342,51	
н3	434241,14	1399354,83	
н4	434239,78	1399357,02	
н5	434231,56	1399375,24	
н6	434235,47	1399376,81	
н7	434227,92	1399388,79	
н8	434227,17	1399388,27	
н9	434223,63	1399395,22	
н10	434245,86	1399409,33	
н11	434246,17	1399409,70	
н12	434245,55	1399413,21	
н13	434262,49	1399425,12	
н14	434254,76	1399442,10	
н15	434248,66	1399454,17	
н16	434236,97	1399476,11	
н17	434237,70	1399476,36	
н18	434231,56	1399494,03	
н19	434228,98	1399493,52	
н20	434225,55	1399492,17	
н21	434209,06	1399486,53	
н22	434193,96	1399480,36	
н23	434198,07	1399471,66	
н24	434178,69	1399463,13	

Изм.	Кол.	Лист	№ док	Подпись	Дата

н25	434188,59	1399443,92
н26	434189,13	1399440,85
н27	434183,75	1399437,34
н28	434184,20	1399436,42
н29	434167,20	1399426,10
н30	434171,01	1399419,40
н32	434195,25	1399378,41
н1	434217,29	1399340,91
Условный номер земельного участка		:3У25
Площадь земельного участка		875м ²
Обозначение характерных точек границы	Координаты, м	
	X	Y
1	2	3
н237	434263,99	1399537,26
н238	434252,28	1399529,06
н239	434242,44	1399524,15
н54	434235,96	1399543,01
н53	434234,07	1399548,67
н52	434230,09	1399559,83
н240	434253,37	1399566,36
н241	434253,78	1399565,06
н242	434258,08	1399553,67
н243	434260,06	1399554,31
н244	434264,08	1399540,66
н237	434263,99	1399537,26
Условный номер земельного участка		:3У26
Площадь земельного участка		1471м ²
Обозначение характерных точек границы	Координаты, м	
	X	Y
1	2	3
н239	434242,44	1399524,15
н238	434252,28	1399529,06
н237	434263,99	1399537,26
н244	434264,08	1399540,66
н245	434283,13	1399540,60
н246	434282,24	1399523,60
н247	434287,36	1399508,14
н248	434289,56	1399501,47
н249	434285,00	1399499,38

Инв.№подл.	Подпись и дата	Взам.инв.№

Изм.	Кол.	Лист	№док	Подпись	Дата

н250	434279,74	1399497,30
н251	434279,02	1399499,30
н252	434279,85	1399503,11
н253	434273,44	1399500,93
н254	434272,59	1399499,17
н255	434255,20	1399492,45
н256	434253,30	1399498,05
н257	434251,40	1399501,92
н258	434250,08	1399501,39
н57	434248,24	1399505,17
н56	434248,38	1399506,03
н55	434244,79	1399517,30
н239	434242,44	1399524,15
Условный номер земельного участка		:3У27
Площадь земельного участка		816м ²
Обозначение характерных точек границы	Координаты, м	
	Х	У
1	2	3
н51	434227,38	1399497,88
н37	434237,98	1399501,08
н38	434237,64	1399502,00
н57	434248,24	1399505,17
н258	434250,08	1399501,39
н257	434251,40	1399501,92
н256	434253,30	1399498,05
н255	434255,20	1399492,45
н259	434255,01	1399485,35
н260	434255,46	1399477,60
н261	434254,70	1399477,32
н262	434254,24	1399466,45
н263	434253,51	1399466,18
н264	434256,55	1399457,60
н265	434248,73	1399454,03
н15	434248,66	1399454,17
н16	434236,97	1399476,11
н17	434237,70	1399476,36
н18	434231,56	1399494,03
н19	434228,98	1399493,52
н51	434227,38	1399497,88
Условный номер земельного участка		:3У28

Инв.№подл.	Подпись и дата	Взам.инв.№

Изм.	Кол.	Лист	№док	Подпись	Дата

1ПМ.19-1.ПЗ

Инв.№подл.

Подпись и дата

Взам.инв.№

Площадь земельного участка			709м ²
Обозначение характерных точек границы	Координаты, м		
	X	Y	
1	2	3	
н264	434256,55	1399457,60	
н266	434272,17	1399464,72	
н267	434278,95	1399467,88	
н268	434289,14	1399472,20	
н269	434296,62	1399475,24	
н270	434295,64	1399478,35	
н271	434293,00	1399478,57	
н272	434288,69	1399489,80	
н261	434254,70	1399477,32	
н262	434254,24	1399466,45	
н263	434253,51	1399466,18	
н264	434256,55	1399457,60	
Условный номер земельного участка			:3У29
Площадь земельного участка			330м ²
Обозначение характерных точек границы	Координаты, м		
	X	Y	
1	2	3	
н273	434330,14	1399570,32	
н274	434324,94	1399588,86	
н275	434309,46	1399582,89	
н276	434313,58	1399570,99	
н277	434312,11	1399570,45	
н278	434312,62	1399568,91	
н279	434314,36	1399563,78	
н280	434325,49	1399567,50	
н281	434329,37	1399568,80	
н282	434329,49	1399569,45	
н273	434330,14	1399570,32	
Условный номер земельного участка			:3У30
Площадь земельного участка			172м ²
Обозначение характерных точек границы	Координаты, м		
	X	Y	
1	2	3	

Изм.	Кол.	Лист	№док	Подпись	Дата

н278	434312,62	1399568,91
н277	434312,11	1399570,45
н276	434313,58	1399570,99
н275	434309,46	1399582,89
н283	434309,02	1399582,72
н284	434297,71	1399578,80
н285	434302,53	1399565,55
н278	434312,62	1399568,91
Условный номер земельного участка :3У31		
Площадь земельного участка 859м ²		
Обозначение характерных точек границы	Координаты, м	
	X	Y
1	2	3
н181	434377,62	1399505,12
н182	434371,91	1399522,31
н183	434369,13	1399530,98
н184	434368,22	1399533,96
н185	434376,28	1399536,86
н286	434375,02	1399540,70
н287	434369,09	1399539,10
н288	434362,98	1399536,94
н289	434362,51	1399539,78
н290	434359,86	1399539,16
н291	434357,06	1399550,12
н171	434345,09	1399546,79
н170	434349,68	1399532,96
н168	434352,40	1399524,91
н292	434362,06	1399496,93
н293	434369,52	1399500,86
н181	434377,62	1399505,12
Условный номер земельного участка :3У32		
Площадь земельного участка 401м ²		
Обозначение характерных точек границы	Координаты, м	
	X	Y
1	2	3
н294	434358,98	1399495,31
н295	434352,88	1399512,30
н177	434338,47	1399507,38
н296	434332,38	1399505,22

Интв.№подл.

Подпись и дата

Взам.интв.№

Изм.	Кол.	Лист	№док	Подпись	Дата

н297	434333,07	1399503,16
н298	434338,87	1399487,42
н294	434358,98	1399495,31
Условный номер земельного участка		:3У33
Площадь земельного участка		63м ²
Обозначение характерных точек границы	Координаты, м	
	X	Y
1	2	3
н294	434358,98	1399495,31
н292	434362,06	1399496,93
н167	434356,34	1399513,48
н295	434352,88	1399512,30
н294	434358,98	1399495,31
Условный номер земельного участка		:3У34
Площадь земельного участка		1428м ²
Обозначение характерных точек границы	Координаты, м	
	X	Y
1	2	3
н72	434425,64	1399564,83
н71	434420,57	1399566,73
н70	434416,64	1399576,24
н211	434417,66	1399576,64
н212	434413,36	1399589,46
н213	434412,67	1399591,61
н214	434411,40	1399591,21
н215	434410,95	1399592,94
н216	434408,76	1399592,22
н217	434407,55	1399595,97
н218	434404,72	1399603,85
н219	434402,21	1399611,69
н198	434382,32	1399605,82
н199	434383,05	1399602,97
н200	434389,17	1399582,42
н201	434390,41	1399582,56
н299	434393,59	1399570,65
н300	434396,03	1399562,10
н301	434396,85	1399559,90
н84	434401,00	1399547,66
н83	434422,51	1399557,63

Инв.№подл.	Подпись и дата	Взам.инв.№

Изм.	Кол.	Лист	№док	Подпись	Дата

н82	434423,44	1399555,27
н81	434426,27	1399556,32
н80	434426,48	1399555,74
н73	434428,50	1399556,34
н72	434425,64	1399564,83
Условный номер земельного участка		:3У35
Площадь земельного участка		898м ²
Обозначение характерных точек границы	Координаты, м	
	X	Y
1	2	3
н302	434466,15	1399540,36
н59	434458,01	1399565,41
н303	434456,67	1399565,08
н76	434444,85	1399562,20
н75	434444,97	1399561,66
н74	434437,17	1399558,91
н73	434428,50	1399556,34
н80	434426,48	1399555,74
н79	434434,53	1399533,41
н78	434436,04	1399529,08
н77	434436,10	1399528,84
н302	434466,15	1399540,36
Условный номер земельного участка		:3У36
Площадь земельного участка		252м ²
Обозначение характерных точек границы	Координаты, м	
	X	Y
1	2	3
н46	434205,28	1399552,60
н304	434205,72	1399551,23
н47	434220,64	1399505,23
н305	434216,53	1399503,52
н306	434208,48	1399526,15
н307	434200,06	1399551,08
н46	434205,28	1399552,60
Условный номер земельного участка		:3У37
Площадь земельного участка		418м ²
Обозначение характерных	Координаты, м	

Изм.	Кол.	Лист	№ док	Подпись	Дата
Интв. №подл.	Взам. инв. №	Подпись и дата			

точек границы	X	Y
1	2	3
н229	434396,96	1399387,83
н308	434401,89	1399390,12
н309	434395,27	1399404,29
н310	434394,74	1399411,09
н311	434395,21	1399414,84
н312	434386,89	1399433,41
н313	434395,74	1399437,02
н314	434402,30	1399439,97
н123	434399,04	1399446,78
н124	434392,65	1399444,27
н125	434375,27	1399436,43
н315	434379,18	1399427,05
н316	434385,46	1399429,70
н317	434391,64	1399415,66
н318	434389,81	1399409,00
н319	434390,14	1399403,06
н230	434390,84	1399400,03
н229	434396,96	1399387,83
Условный номер земельного участка		:3У38
Площадь земельного участка		4848м ²
Обозначение характерных точек границы	Координаты, м	
	X	Y
1	2	3
н264	434256,55	1399457,60
н266	434272,17	1399464,72
н267	434278,95	1399467,88
н268	434289,14	1399472,20
н269	434296,62	1399475,24
н320	434306,94	1399479,62
н321	434323,36	1399485,78
н322	434331,60	1399488,72
н323	434327,09	1399500,91
н324	434326,16	1399500,57
н325	434324,81	1399504,20
н326	434324,58	1399504,11
н327	434316,73	1399525,66
н328	434323,16	1399528,95
н329	434318,60	1399540,73

Инв.№подл.	Подпись и дата	Взам.инв.№

Изм.	Кол.	Лист	№док	Подпись	Дата

н330	434317,13	1399540,20
н331	434313,01	1399551,45
н332	434313,96	1399551,80
н333	434317,55	1399553,11
н334	434318,50	1399553,46
н335	434324,61	1399555,83
н336	434332,80	1399558,90
н281	434329,37	1399568,80
н337	434328,84	1399568,63
н280	434325,49	1399567,50
н279	434314,36	1399563,78
н278	434312,62	1399568,91
н285	434302,53	1399565,55
н338	434298,01	1399577,98
н339	434290,31	1399575,83
н340	434284,02	1399574,07
н241	434253,78	1399565,06
н242	434258,08	1399553,67
н243	434260,06	1399554,31
н244	434264,08	1399540,66
н245	434283,13	1399540,60
н246	434282,24	1399523,60
н247	434287,36	1399508,14
н248	434289,56	1399501,47
н249	434285,00	1399499,38
н341	434286,61	1399495,21
н272	434288,69	1399489,80
н260	434255,46	1399477,60
н261	434254,70	1399477,32
н262	434254,24	1399466,45
н263	434253,51	1399466,18
н264	434256,55	1399457,60
Условный номер земельного участка		:3У39
Площадь земельного участка		5429м ²
Обозначение характерных точек границы	Координаты, м	
	X	Y
1	2	3
н264	434256,55	1399457,60
н266	434272,17	1399464,72
н267	434278,95	1399467,88

Инв.№подл.	Подпись и дата	Взам.инв.№

н268	434289,14	1399472,20
н269	434296,62	1399475,24
н342	434332,69	1399485,64
н298	434338,87	1399487,42
н297	434333,07	1399503,16
н296	434332,38	1399505,22
н177	434338,47	1399507,38
н176	434330,38	1399526,68
н175	434328,04	1399530,89
н343	434324,01	1399529,70
н328	434323,16	1399528,95
н329	434318,60	1399540,73
н330	434317,13	1399540,20
н331	434313,01	1399551,45
н332	434313,96	1399551,80
н333	434317,55	1399553,11
н334	434318,50	1399553,46
н335	434324,61	1399555,83
н336	434332,80	1399558,90
н281	434329,37	1399568,80
н337	434328,84	1399568,63
н280	434325,49	1399567,50
н279	434314,36	1399563,78
н278	434312,62	1399568,91
н285	434302,53	1399565,55
н284	434297,71	1399578,80
н344	434280,05	1399574,07
н345	434265,04	1399569,38
н240	434253,37	1399566,36
н241	434253,78	1399565,06
н242	434258,08	1399553,67
н243	434260,06	1399554,31
н244	434264,08	1399540,66
н245	434283,13	1399540,60
н246	434282,24	1399523,60
н247	434287,36	1399508,14
н248	434289,56	1399501,47
н249	434285,00	1399499,38
н341	434286,61	1399495,21
н272	434288,69	1399489,80
н260	434255,46	1399477,60
н261	434254,70	1399477,32

Инв.№подл.	Подпись и дата	Взам.инв.№

Изм.	Кол.	Лист	№док	Подпись	Дата

1ПМ.19-1.ПЗ

н262	434254,24	1399466,45
н263	434253,51	1399466,18
н264	434256,55	1399457,60
Условный номер земельного участка		:3У40
Площадь земельного участка		9048м ²
Обозначение характерных точек границы	Координаты, м	
	Х	У
1	2	3
н342	434332,69	1399485,64
н298	434338,87	1399487,42
н297	434333,07	1399503,16
н296	434332,38	1399505,22
н177	434338,47	1399507,38
н176	434330,38	1399526,68
н175	434328,04	1399530,89
н343	434324,01	1399529,70
н328	434323,16	1399528,95
н329	434318,60	1399540,73
н330	434317,13	1399540,20
н331	434313,01	1399551,45
н332	434313,96	1399551,80
н333	434317,55	1399553,11
н334	434318,50	1399553,46
н335	434324,61	1399555,83
н336	434332,80	1399558,90
н281	434329,37	1399568,80
н337	434328,84	1399568,63
н280	434325,49	1399567,50
н279	434314,36	1399563,78
н278	434312,62	1399568,91
н285	434302,53	1399565,55
н284	434297,71	1399578,80
н344	434280,05	1399574,07
н345	434265,04	1399569,38
н240	434253,37	1399566,36
н52	434230,09	1399559,83
н53	434234,07	1399548,67
н54	434235,96	1399543,01
н239	434242,44	1399524,15
н55	434244,79	1399517,30

Интв.№подл.	Подпись и дата	Взам.интв.№

Изм.	Кол.	Лист	№док	Подпись	Дата

н56	434248,38	1399506,03
н57	434248,24	1399505,17
н38	434237,64	1399502,00
н37	434237,98	1399501,08
н51	434227,38	1399497,88
н19	434228,98	1399493,52
н18	434231,56	1399494,03
н17	434237,70	1399476,36
н16	434236,97	1399476,11
н15	434248,66	1399454,17
н265	434248,73	1399454,03
н266	434272,17	1399464,72
н267	434278,95	1399467,88
н268	434289,14	1399472,20
н269	434296,62	1399475,24
н342	434332,69	1399485,64

Условный номер земельного участка :3У41

Площадь земельного участка 7775м²

Обозначение характерных точек границы	Координаты, м	
	X	Y
1	2	3
н272	434288,69	1399489,80
н260	434255,46	1399477,60
н261	434254,70	1399477,32
н262	434254,24	1399466,45
н263	434253,51	1399466,18
н264	434256,55	1399457,60
н266	434272,17	1399464,72
н267	434278,95	1399467,88
н268	434289,14	1399472,20
н269	434296,62	1399475,24
н342	434332,69	1399485,64
н298	434338,87	1399487,42
н297	434333,07	1399503,16
н296	434332,38	1399505,22
н177	434338,47	1399507,38
н176	434330,38	1399526,68
н175	434328,04	1399530,89
н343	434324,01	1399529,70
н328	434323,16	1399528,95

Инв.№подл.	Подпись и дата	Взам.инв.№

Изм.	Кол.	Лист	№док	Подпись	Дата

1ПМ.19-1.ПЗ

н329	434318,60	1399540,73
н330	434317,13	1399540,20
н331	434313,01	1399551,45
н332	434313,96	1399551,80
н333	434317,55	1399553,11
н334	434318,50	1399553,46
н335	434324,61	1399555,83
н336	434332,80	1399558,90
н281	434329,37	1399568,80
н337	434328,84	1399568,63
н280	434325,49	1399567,50
н279	434314,36	1399563,78
н278	434312,62	1399568,91
н285	434302,53	1399565,55
н284	434297,71	1399578,80
н344	434280,05	1399574,07
н345	434265,04	1399569,38
н240	434253,37	1399566,36
н52	434230,09	1399559,83
н53	434234,07	1399548,67
н54	434235,96	1399543,01
н239	434242,44	1399524,15
н55	434244,79	1399517,30
н56	434248,38	1399506,03
н57	434248,24	1399505,17
н258	434250,08	1399501,39
н257	434251,40	1399501,92
н256	434253,30	1399498,05
н255	434255,20	1399492,45
н254	434272,59	1399499,17
н253	434273,44	1399500,93
н252	434279,85	1399503,11
н251	434279,02	1399499,30
н250	434279,74	1399497,30
н249	434285,00	1399499,38
н341	434286,61	1399495,21
н272	434288,69	1399489,80
Условный номер земельного участка		:3У42
Площадь земельного участка		845м ²
Обозначение характерных	Координаты, м	

Инв.№подл.	Подпись и дата	Взам.инв.№

Изм.	Кол.	Лист	№док	Подпись	Дата

1ПМ.19-1.ПЗ

точек границы	X	Y
1	2	3
н186	434375,86	1399538,13
н187	434391,47	1399541,62
н188	434395,34	1399542,73
н189	434396,08	1399540,38
н190	434402,82	1399543,35
н84	434401,00	1399547,66
н301	434396,85	1399559,90
н300	434396,03	1399562,10
н299	434393,59	1399570,65
н202	434392,23	1399575,75
н191	434389,24	1399574,97
н204	434370,03	1399569,99
н346	434371,84	1399563,40
н347	434368,81	1399562,64
н348	434369,75	1399560,21
н349	434375,53	1399540,84
н286	434375,02	1399540,70
н186	434375,86	1399538,13
Условный номер земельного участка		:3У43
Площадь земельного участка		2288м ²
Обозначение характерных точек границы	Координаты, м	
	X	Y
1	2	3
н350	434332,19	1399396,31
н351	434333,40	1399390,13
н352	434337,45	1399381,10
н231	434340,21	1399375,74
н228	434346,14	1399364,23
н353	434341,72	1399361,65
н354	434293,01	1399337,58
н136	434287,96	1399335,58
н158	434272,39	1399366,65
н157	434323,86	1399392,18
н350	434332,19	1399396,31

Инв.№подл.	Взам.инв.№
Подпись и дата	

Изм.	Кол.	Лист	№ док	Подпись	Дата

Таблица 2.3 Сведения о частях земельных участков, предназначенных для образования сервитутов приведены в таблице 2.3

Таблица 2.3

Номер п/п	Условный номер части земельного участка	Условный /кадастровый номер земельного участка	Площадь, кв.м.	координаты	
				Х, м	У, м
1	2	3	4	5	6
1	Чзу1	25:34:017001:1626	219	434332,19	1399396,31
				434332,19	1399409,38
				434347,75	1399417,69
				434345,47	1399422,83
				434325,53	1399412,82
				434326,21	1399395,61
				434326,62	1399393,55
2	Чзу2	:3У3	35	434332,19	1399396,31
				434217,98	1399556,50
				434215,49	1399555,75
				434219,55	1399543,33
				434222,42	1399544,27
				434221,70	1399546,27
				434221,42	1399546,17
3	Чзу3	:3У40	273	434218,83	1399553,91
				434217,98	1399556,50
				434338,87	1399487,42
				434333,07	1399503,16
				434332,38	1399505,22
				434333,12	1399518,76
				434328,04	1399530,89
				434324,01	1399529,70
				434323,16	1399528,95
				434322,49	1399528,61
				434327,05	1399517,72
4	Чзу4	:3У28	99	434326,33	1399504,40
				434327,41	1399501,17
				434333,09	1399485,75
				434338,87	1399487,42
				434283,05	1399487,73
5	Чзу5	25:34:017001:15561	205	434288,69	1399489,80
				434294,58	1399474,46
				434288,98	1399472,31
				434283,05	1399487,73
5	Чзу5	25:34:017001:15561	205	434264,08	1399540,66

Изм.	Кол.	Лист	№ док	Подпись	Дата	Изм. № подл.	Подпись и дата	Взам. инв. №	1ПМ.19-1.ПЗ		Лист
											35

				434260,06	1399554,31
				434258,08	1399553,67
				434253,78	1399565,06
				434253,37	1399566,36
				434254,31	1399566,62
				434262,10	1399568,63
				434270,34	1399540,64
				434264,08	1399540,66
6	Чзу6	:3У19	26	434440,40	1399588,75
				434440,37	1399586,88
				434438,86	1399591,19
				434447,67	1399594,26
				434448,52	1399591,70
				434440,40	1399588,75
7	Чзу7	:3У20	25	434413,36	1399589,46
				434415,03	1399590,00
				434419,53	1399577,37
				434417,66	1399576,64
				434413,36	1399589,46
8	Чзу8	:3У5	9	434417,74	1399573,58
				434420,52	1399574,57
				434419,53	1399577,37
				434416,64	1399576,24
				434417,74	1399573,58
9	Чзу9	:3У40	39	434324,61	1399555,83
				434327,48	1399556,90
				434326,58	1399559,63
				434314,65	1399555,49
				434315,71	1399552,44
				434317,55	1399553,11
				434318,53	1399553,47
				434324,61	1399555,83
10	Чзу10	:3У40	78	434238,28	1399473,66
				434241,57	1399474,89
				434233,26	1399497,21
				434229,57	1399496,10
				434229,44	1399496,52
				434228,06	1399496,04
				434228,98	1399493,52
				434231,56	1399494,03
				434236,01	1399481,23
				434237,70	1399476,36
				434236,97	1399476,11
				434238,28	1399473,66
11	Чзу11	25:34:017001:182	6	434228,98	1399493,52
				434226,88	1399492,69

Интв.№подл.	Подпись и дата	Взам.интв.№

Изм.	Кол.	Лист	№док	Подпись	Дата

1ПМ.19-1.ПЗ

				434225,93	1399495,25
				434228,06	1399496,04
				434228,98	1399493,52
12	Чзу12	:3У40	34	434294,96	1399577,13
				434297,85	1399577,94
				434301,45	1399567,49
				434298,62	1399566,47
				434294,96	1399577,13
13	Чзу13	25:34:017001:1511	78	434315,83	1399552,48
				434313,01	1399551,45
				434317,13	1399540,20
				434318,60	1399540,73
				434323,16	1399528,95
				434324,01	1399529,70
				434325,87	1399530,25
				434320,34	1399544,55
				434318,92	1399544,03
				434315,83	1399552,48
14	Чзу14	:3У43	195	434326,62	1399393,55
				434332,19	1399396,31
				434333,40	1399390,13
				434337,45	1399381,10
				434340,21	1399375,74
				434346,14	1399364,23
				434341,83	1399361,71
				434335,94	1399373,73
				434334,79	1399373,16
				434327,64	1399388,30
				434326,62	1399393,55
15	Чзу15	25:34:017001:1628	45	434420,41	1399424,79
				434419,68	1399426,35
				434395,21	1399414,84
				434398,12	1399414,26
				434420,41	1399424,79
16	Чзу16	25:34:017001:158	151	434289,82	1399575,69
				434291,40	1399567,76
				434289,68	1399550,21
				434283,60	1399549,66
				434285,34	1399567,46
				434284,02	1399574,07
				434289,82	1399575,69

Интв.№подл.	Подпись и дата	Взам.интв.№

Изм.	Кол.	Лист	№док	Подпись	Дата

1ПМ.19-1.ПЗ

Лист

37

3. Перечень и сведения о площади образуемых земельных участков, которые будут отнесены к территориям общего пользования или имуществу общего пользования, в том числе в отношении которых предполагаются резервирование и (или) изъятие для государственных или муниципальных нужд

Сведения о площади образуемых земельных участков, которые будут отнесены к территориям общего пользования или имуществу общего пользования представлены в таблице 3.1.

Таблица 3.1.

Номер п/п	Условный номер земельного участка	Площадь земельного участка, кв.м.
1	:ЗУ2	354
2	:ЗУ18	223
3	:ЗУ22	746
4	:ЗУ23	525
5	:ЗУ36	252
6	:ЗУ37	418

4. Вид разрешенного использования образуемых земельных участков

Вид разрешенного использования образуемых и изменяемых земельных участков представлен в таблице 4.1.

Таблица 4.1

п/п	Условный номер образуемого земельного участка	Вид разрешенного земельного участка
1	2	3
1	:ЗУ1	Объекты общеобразовательного назначения
2	:ЗУ2	Объекты общего пользования (благоустройство)
3	:ЗУ3	Жилая застройка
4	:ЗУ4	Жилая застройка
5	:ЗУ5	Жилая застройка
6	:ЗУ6	Жилая застройка
7	:ЗУ7	Жилая застройка
8	:ЗУ8	Жилая застройка
9	:ЗУ9	Многоквартирные жилые дома

Инв. №подл.	Подпись и дата	Взам. инв. №

Изм.	Кол.	Лист	№ док	Подпись	Дата

10	:ЗУ10	Многokвapтиpные жилые дома
11	:ЗУ11	Жилая застройка
12	:ЗУ12	Жилая застройка
13	:ЗУ13	Объекты административно-делового назначения
14	:ЗУ14	Жилая застройка
15	:ЗУ15	Жилая застройка
16	:ЗУ16	Жилая застройка
17	:ЗУ17	Жилая застройка
18	:ЗУ18	Территория общего пользования (проезды)
19	:ЗУ19	Жилая застройка
20	:ЗУ20	Жилая застройка
21	:ЗУ21	Жилая застройка
22	:ЗУ22	Объекты общего пользования (благоустройство)
23	:ЗУ23	Объекты общего пользования (благоустройство)
24	:ЗУ24	Объекты общеобразовательного назначения
25	:ЗУ25	Жилая застройка
26	:ЗУ26	Жилая застройка
27	:ЗУ27	Жилая застройка
28	:ЗУ28	Жилая застройка
29	:ЗУ29	Объекты административно-делового назначения (отделения связи, почты, офисы и иные подобные объекты)
30	:ЗУ30	Объекты административно-делового назначения (отделения связи, почты, офисы и иные подобные объекты)
31	:ЗУ31	Жилая застройка
32	:ЗУ32	Объекты хранения автомобильного транспорта
33	:ЗУ33	Территория общего пользования (проезды)
34	:ЗУ34	Жилая застройка
35	:ЗУ35	Жилая застройка
36	:ЗУ36	Территория общего пользования (проезды)
37	:ЗУ37	Территория общего пользования (проезды)
38	:ЗУ38	Объекты здравоохранения (стоматологические кабинеты, амбулаторно-поликлинические учреждения, аптеки и иные подобные объекты)
39	:ЗУ39	Объекты здравоохранения (стоматологические кабинеты, амбулаторно-поликлинические учреждения, аптеки и иные подобные объекты)
40	:ЗУ40	Объекты здравоохранения (стоматологические кабинеты, амбулаторно-поликлинические учреждения, аптеки и иные подобные объекты)
41	:ЗУ41	Объекты здравоохранения (стоматологические кабинеты, амбулаторно-поликлинические учреждения, аптеки и иные подобные объекты)
42	:ЗУ42	Жилая застройка
43	:ЗУ43	Многokвapтиpные жилые дома

Интв.№подл.	Подпись и дата	Взам.интв.№

Изм.	Кол.	Лист	№док	Подпись	Дата

1ПМ.19-1.ПЗ

Лист

39

5. Красные линии утверждаемые в составе проекта межевания территории

Проектом межевания в границах элемента района проектирования устанавливаются красные линии в соответствии с пунктом 2 части 2 статьи 43 Градостроительного кодекса Российской Федерации. Каталог координат поворотных точек красных линий приведен в таблице 5.1.

Таблица 5.1

Номер точек контура	Координаты, м	
	X	Y
1	2	3
1	434237,77	1399310,68
2	434287,96	1399335,58
3	434293,01	1399337,58
4	434341,72	1399361,65
5	434346,14	1399364,23
6	434401,89	1399390,12
7	434465,48	1399422,00
8	434508,34	1399443,49
9	434503,93	1399461,92
10	434483,94	1399507,43
11	434473,32	1399526,17
12	434451,60	1399518,06
13	434378,78	1399489,94
14	434342,25	1399470,80
15	434324,88	1399464,49
16	434316,15	1399461,99
17	434285,80	1399450,76
18	434279,01	1399449,90
19	434265,23	1399447,12
20	434254,76	1399442,10
21	434248,73	1399454,03
22	434272,17	1399464,72
23	434278,95	1399467,88
24	434289,14	1399472,20
25	434296,62	1399475,24
26	434338,87	1399487,42
27	434358,98	1399495,31
28	434380,06	1399506,41
29	434399,99	1399514,27
30	434410,57	1399518,96
31	434436,10	1399528,84
32	434466,15	1399540,36


Инв. №подл.	Подпись и дата	Взам. инв. №							1ПМ.19-1.ПЗ	Лист	
											40
			Изм.	Кол.	Лист	№ док	Подпись	Дата			

Номер точек контура	Координаты, м	
	X	Y
1	2	3
33	434458,01	1399565,41
34	434448,52	1399591,70
35	434438,32	1399622,37
36	434395,14	1399609,60
37	434356,13	1399598,09
38	434324,94	1399588,86
39	434309,02	1399582,72
40	434297,71	1399578,80
41	434280,05	1399574,07
42	434265,04	1399569,38
43	434254,31	1399566,62
44	434232,98	1399560,67
45	434200,00	1399551,06
46	434190,52	1399548,53
47	434166,60	1399542,48
48	434141,21	1399534,63
49	434109,71	1399525,21
50	434120,62	1399504,48
51	434143,55	1399466,59
52	434167,20	1399426,10
53	434171,01	1399419,40
54	434195,25	1399378,41
55	434217,29	1399340,91
56	434226,48	1399330,91
1	434237,77	1399310,68

6. Целевое назначение лесов, вид (виды) разрешенного использования лесного участка, количественные и качественные характеристики лесного участка, сведения о нахождении лесного участка в границах особо защитных участков лесов (в случае, если подготовка проекта межевания территории осуществляется в целях определения местоположения границ образуемых и (или) изменяемых лесных участков)

Целевое назначение лесов, вид (виды) разрешенного использования лесного участка, количественные и качественные характеристики лесного участка, сведения о нахождении лесного участка в границах особо защитных участков лесов (в случае, если подготовка проекта межевания территории

Инв. №подл.	Подпись и дата	Взам. инв. №							Лист
Изм.	Кол.	Лист	№ док.	Подпись	Дата	1ПМ.19-1.ПЗ			41

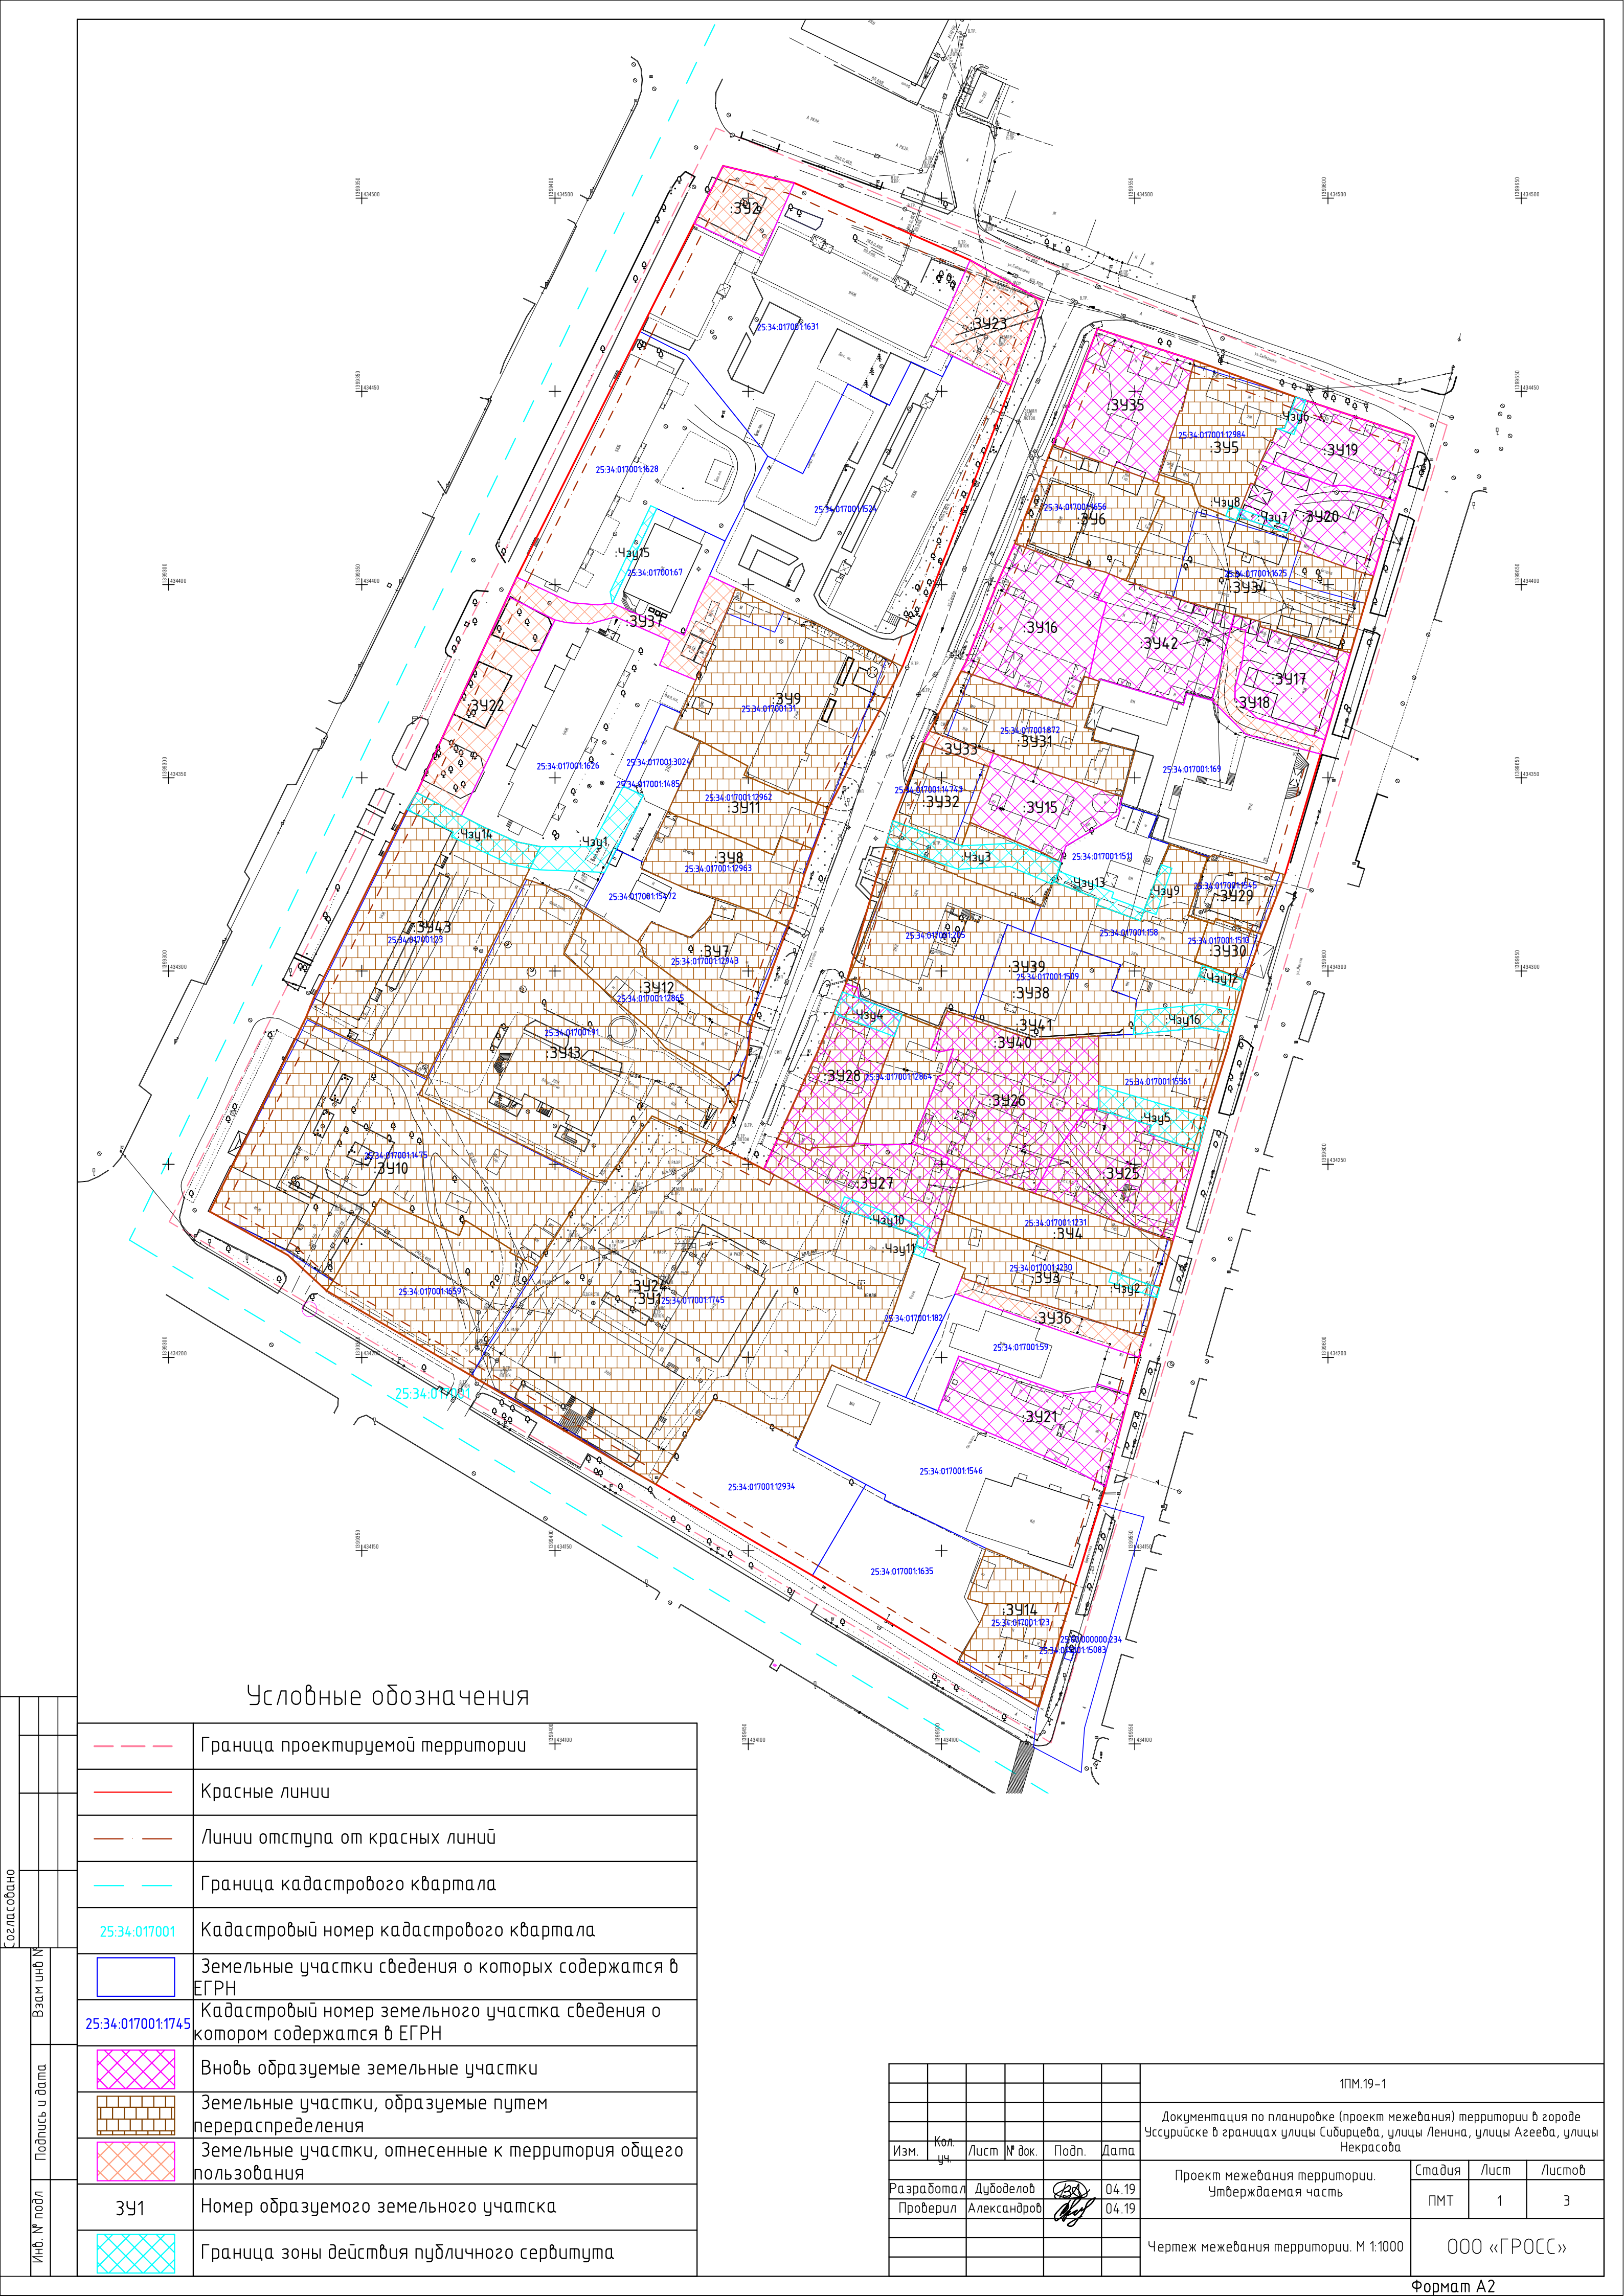

Условные обозначения

---	Граница проектируемой территории
---	Красные линии
---	Линии отступа от красных линий
---	Граница кадастрового квартала
25:34:017001	Кадастровый номер кадастрового квартала
	Земельные участки сведения о которых содержатся в ЕГРН
25:34:017001:1745	Кадастровый номер земельного участка сведения о котором содержатся в ЕГРН
	Вновь образуемые земельные участки
	Земельные участки, образуемые путем перераспределения
	Земельные участки, отнесенные к территория общего пользования
341	Номер образуемого земельного учатска
	Граница зоны действия публичного сервитута

1ПМ.19-1					
Документация по планировке (проект межевания) территории в городе Уссурийске в границах улицы Сибирцева, улицы Ленина, улицы Агеева, улицы Некрасова					
Изм.	Кол. уч.	Лист	№ док.	Подп.	Дата
Разработал	Дубодеров				04.19
Проверил	Александров				04.19
Проект межевания территории. Утверждаемая часть					Стадия
					Лист
					Листов
Чертеж межевания территории. М 1:1000					000 «ГРОСС»




Условные обозначения

Согласовано				
Взам инб N				
Подпись и дата				
Инб. N подл				

	Граница проектируемой территории
	Земельные участки сведения о которых содержатся в ЕГРН
25:34:017001:1745	Кадастровый номер земельного участка сведения о котором содержатся в ЕГРН
	Вновь образуемые земельные участки
	Земельные участки, образуемые путем перераспределения
	Земельные участки, отнесенные к территория общего пользования
ЗУ1	Номер образуемого земельного участска
	Граница зоны действия публичного сервитута
Чзу1	Номер образуемой части земельного участка в целях установления сервитута
•н1	Обозначение поворотной точки границы участка

						1ПМ.19-1			
						Документация по планировке (проект межевания) территории в городе Уссурийске в границах улицы Сибирцева, улицы Ленина, улицы Агеева, улицы Некрасова			
Изм.	Кол. уч.	Лист	№ док.	Подп.	Дата	Проект межевания территории. Утверждаемая часть	Стадия	Лист	Листов
Разработал		Дубодолов			04.19		ПМТ	2	3
Проверил		Александров			04.19	Разбивочный чертеж земельных участков М 1:1000	ООО «ГРОСС»		

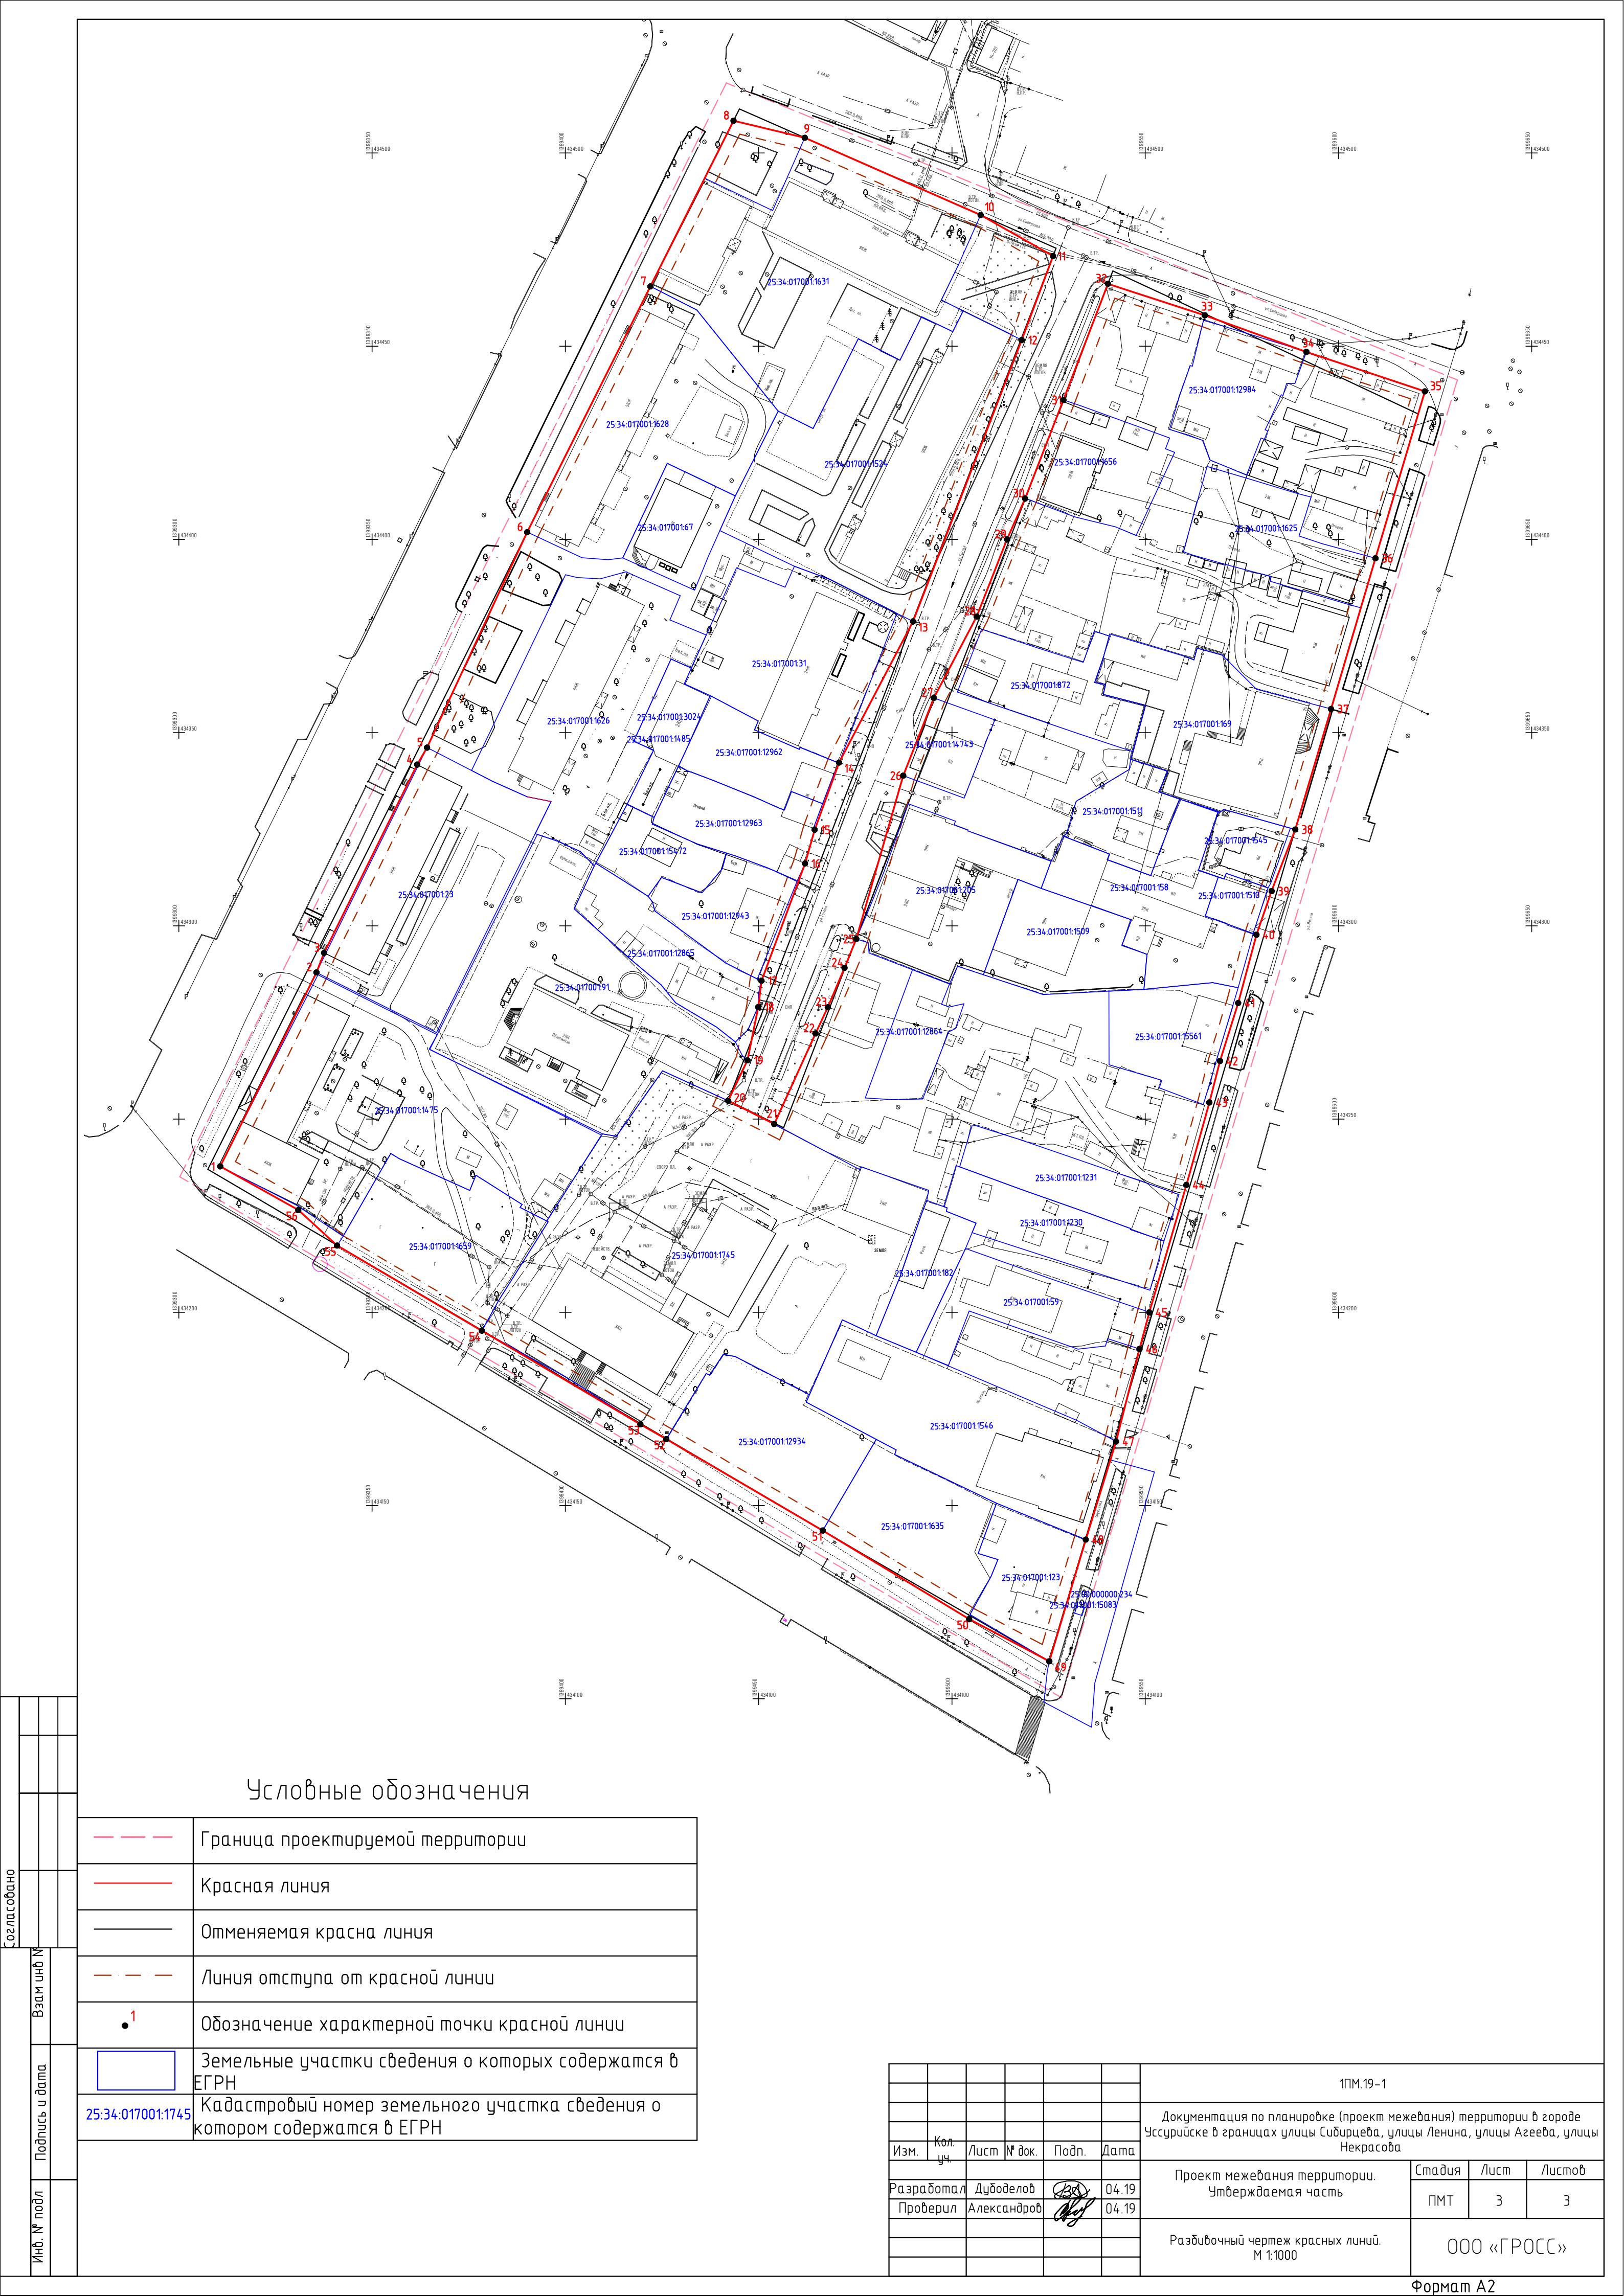

Условные обозначения

	Граница проектируемой территории
	Красная линия
	Отменяемая красна линия
	Линия отступа от красной линии
	Обозначение характерной точки красной линии
	Земельные участки сведения о которых содержатся в ЕГРН
25:34:017001:1745	Кадастровый номер земельного участка сведения о котором содержатся в ЕГРН

1ПМ.19-1					
Документация по планировке (проект межевания) территории в городе Уссурийске в границах улицы Сибирицвца, улицы Ленина, улицы Агеева, улицы Некрасова					
Изм.	Кол. уч.	Лист	№ док.	Подп.	Дата
Разработал	Дубоделов		04.19		
Проверил	Александров		04.19		
Проект межевания территории. Утверждаемая часть				Стадия	Лист
				ПМТ	3
Разбивочный чертеж красных линий. М 1:1000				000 «ГРОСС»	