

Документация по планировке (проект межевания) территории в городе Уссурийске в границах улицы Каховская, улицы Известковая, с выполнением отчета об инженерно-геодезических изысканий
Чертеж межевания территории, отображающий границы сервитутов


Условные обозначения

Граница проекта межевания территории

Красные линии (устанавливаемые)

Публичные сервитуты (планируемый)

Для использования земельного участка в целях ремонта коммунальных, инженерных, электрических и других линий и сетей, а также объектов транспортной инфраструктуры.

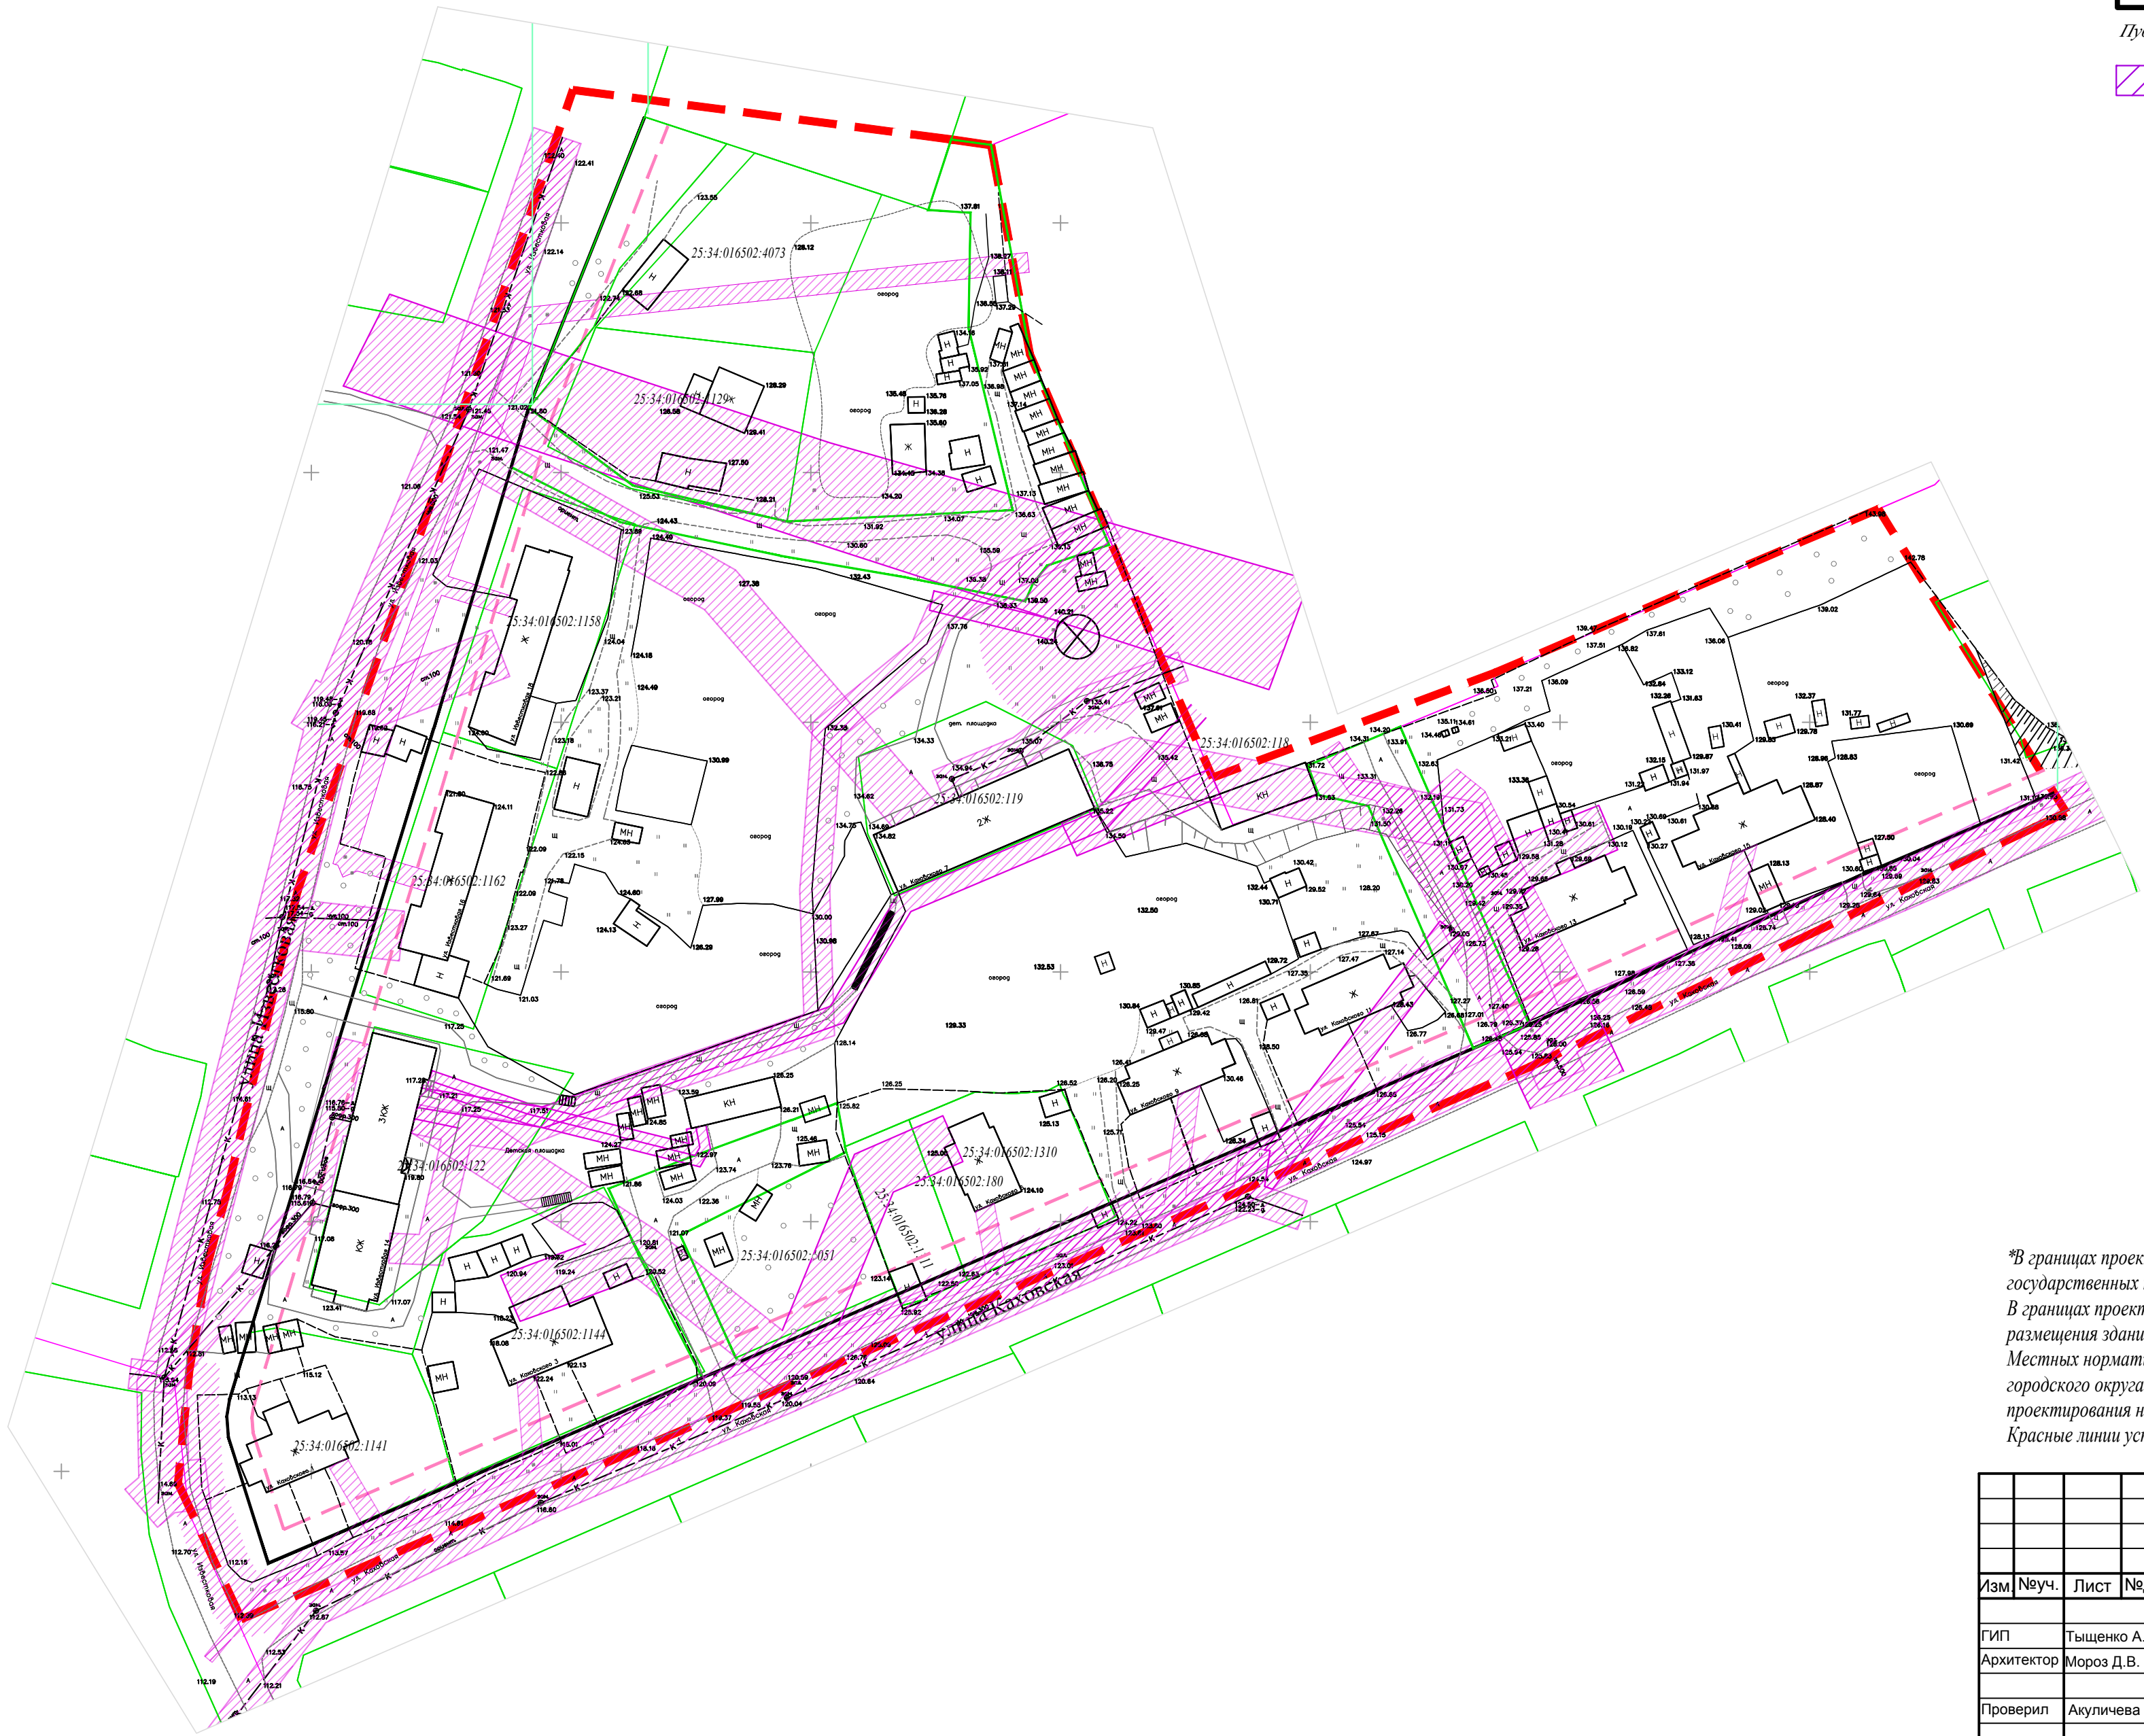

*В границах проекта межевания отсутствуют участки предполагаемый к резервированию или изъятию для государственных нужд.
В границах проекта межевания, линии отступа от красных линий в целях определения допустимого размещения зданий, строений, сооружений установлены - 5 м, в соответствии в соответствии с п 4.6 Местных нормативов градостроительного проектирования утвержденными решением Думы Уссурийского городского округа от 25.12.2018 г. № 934-НПА «Об утверждении местных нормативов градостроительного проектирования на территории Уссурийского городского округа»
Красные линии устанавливаются с учетом сложившейся застройки.

						130/20
						Документация по планировке (проект межевания) территории в городе Уссурийске в границах улицы Каховская, улицы Известковая, с выполнением отчета об инженерно-геодезических изысканий
Изм	№уч.	Лист	№док.	Подпись	Дата	
ГИП	Тыщенко А.В.					ОСНОВНАЯ ЧАСТЬ
Архитектор	Мороз Д.В.					Стадия
						Лист
						Листов
Проверил	Акуличева К.В.					ООО "ИнжКадастрВлад-ДВ"