


- Условные обозначения**
- Граница проектируемой территории
 - Устанавливаемая красная линия
 - - - Линия отступа от красной линии
 - 25:34:016401 - Кадастровый номер кадастрового квартала
 - Земельные участки сведения о которых содержится в ЕГРН
 - Кадастровый номер земельного участка сведения о котором содержится в ЕГРН
 - Земельные участки, образуемые путем перераспределения
 - Земли общего пользования, перераспределяемые
 - :3Y1 - Номер образуемого земельного участка

Система координат: MOI25
Система высот: Балтийская 1977
1:500

					01.20-ПМТ-ГП					
					Документация по планировке (проект межевания) территории в городе Уссурийске в границах улицы Советская, улицы Орджоникидзе, улицы Некрасова, улицы Комарова.					
Изм.	Кол.	Лист	№ док.	Полп.	Дата	Проект межевания территории. Утверждаемая часть	Стадия	Лист	Листов	
Разраб.		Никитенко			03.20		ПМТ	3		
Провер.		Зорин			03.20					
					Чертеж межевания территории. 3 этап.			ООО "ГеоМарк"		

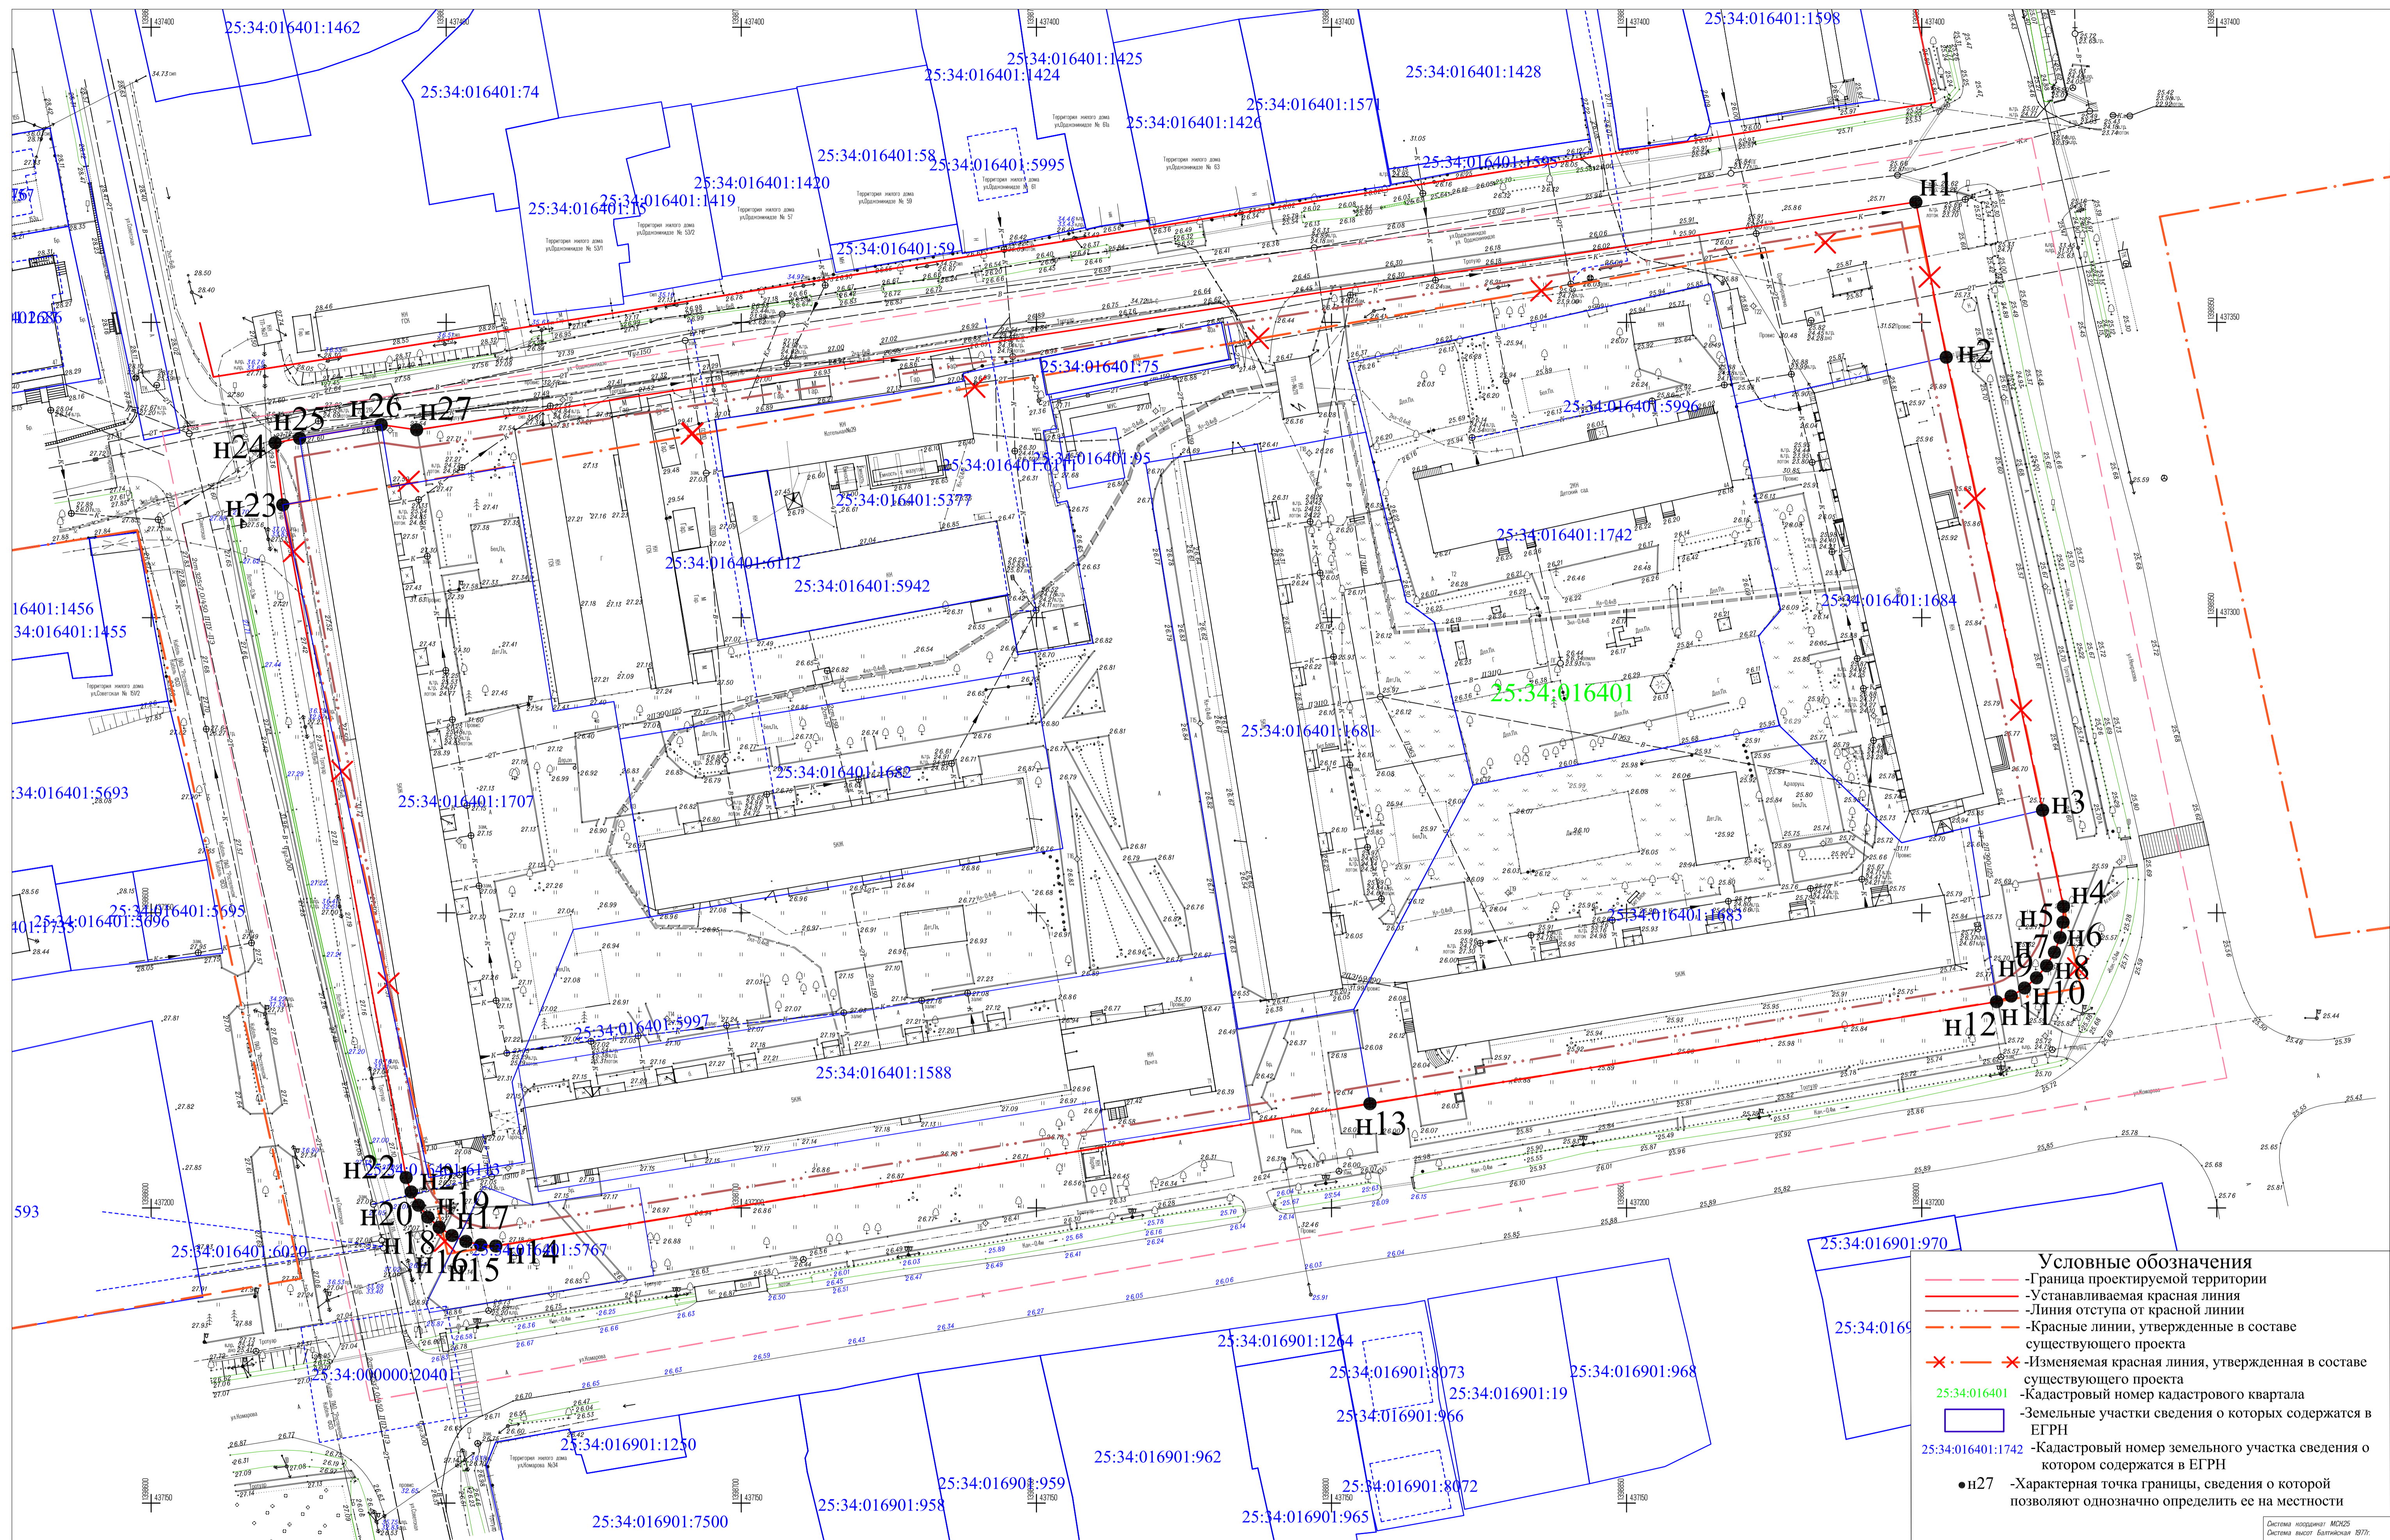

- Условные обозначения**
- Граница проектируемой территории
 - Устанавливаемая красная линия
 - Линия отступа от красной линии
 - Красные линии, утвержденные в составе существующего проекта
 - Изменяемая красная линия, утвержденная в составе существующего проекта
 - 25:34:016401 - Кадастровый номер кадастрового квартала
 - 25:34:016401:1742 - Земельные участки сведения о которых содержатся в ЕГРН
 - 25:34:016401:1742 - Кадастровый номер земельного участка сведения о котором содержится в ЕГРН
 - n27 - Характерная точка границы, сведения о которой позволяют однозначно определить ее на местности

Система координат: MOI25
 Система высот: Балтийская 1977
 1:500

					01.20-ПМТ-ГП					
					Документация по планировке (проект межевания) территории в городе Уссурийске в границах улицы Советская, улицы Орджоникидзе, улицы Некрасова, улицы Комарова.					
Изм.	Кол.	Лист	№ док.	Полп.	Дата	Проект межевания территории. Утверждаемая часть	Стадия	Лист	Листов	
Разраб.		Никитенко			03.20		ПМТ	4		
Провер.		Зорин			03.20					
					Разбивочный чертеж красных линий			ООО "ГеоМарк"		