Приложение № 1
к постановлению администрации
Уссурийского городского округа
от _____№_____

Схема перекрытия места производства работ по адресу ул. Тимирязева в границах от ул. Некрасова до ул. Ленина в г. Уссурийске

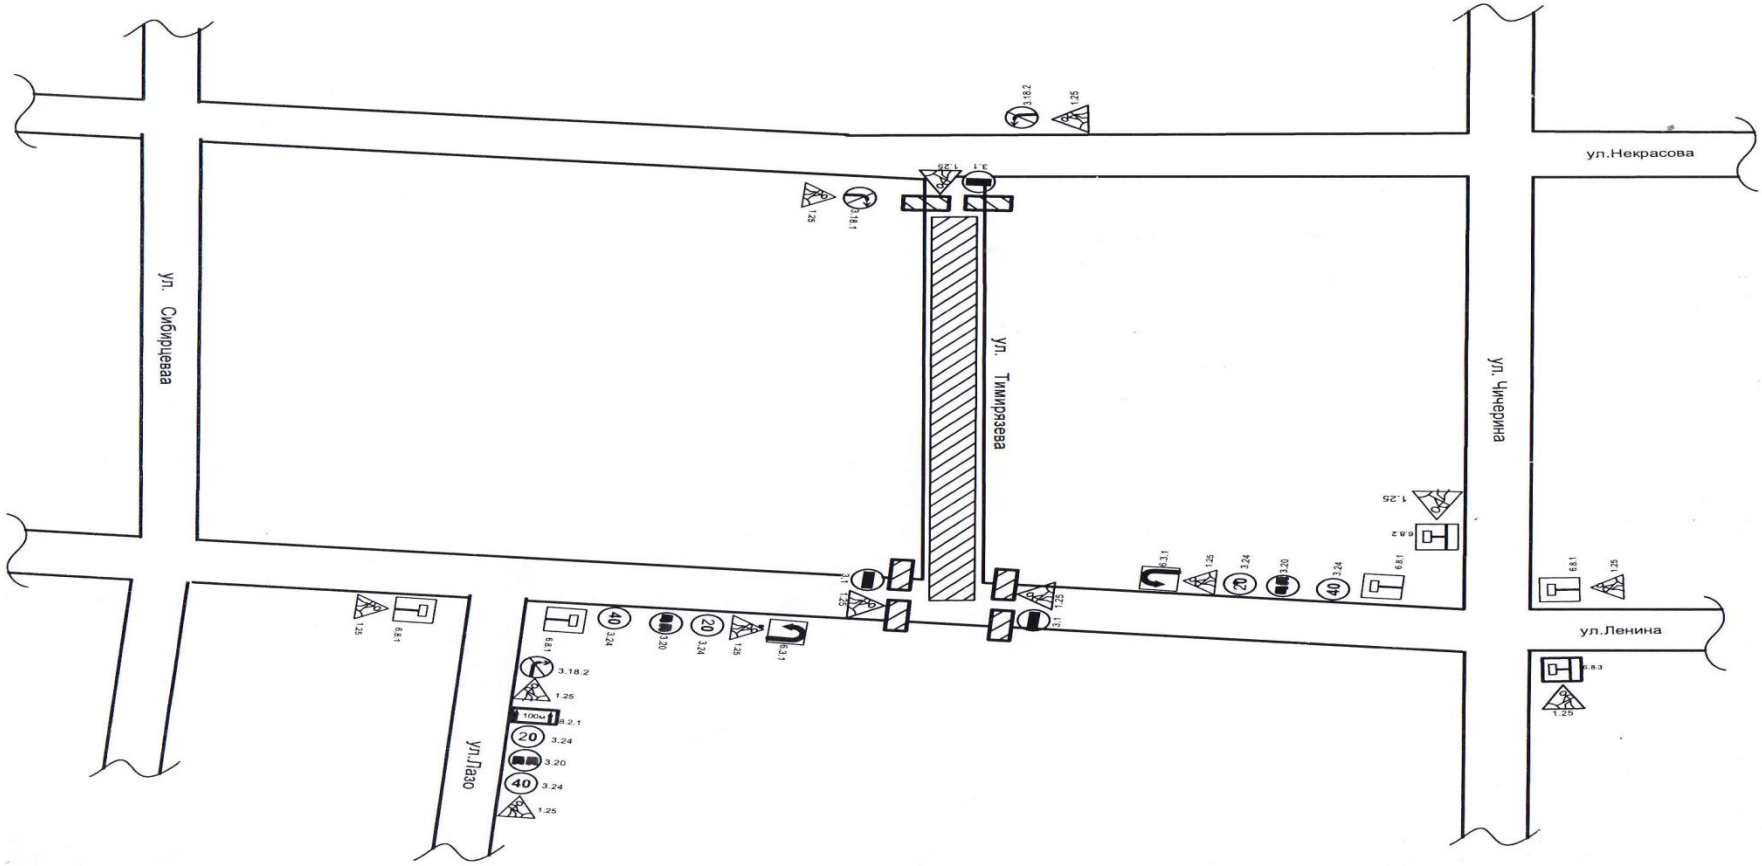

Размещено на официальном сайте администрации Уссурийского городского округа https://adm-ussuriisk.ru